




REZ ROVINOU A-A - POZĽŽNY REZ PRIAMEJ LÍNIE

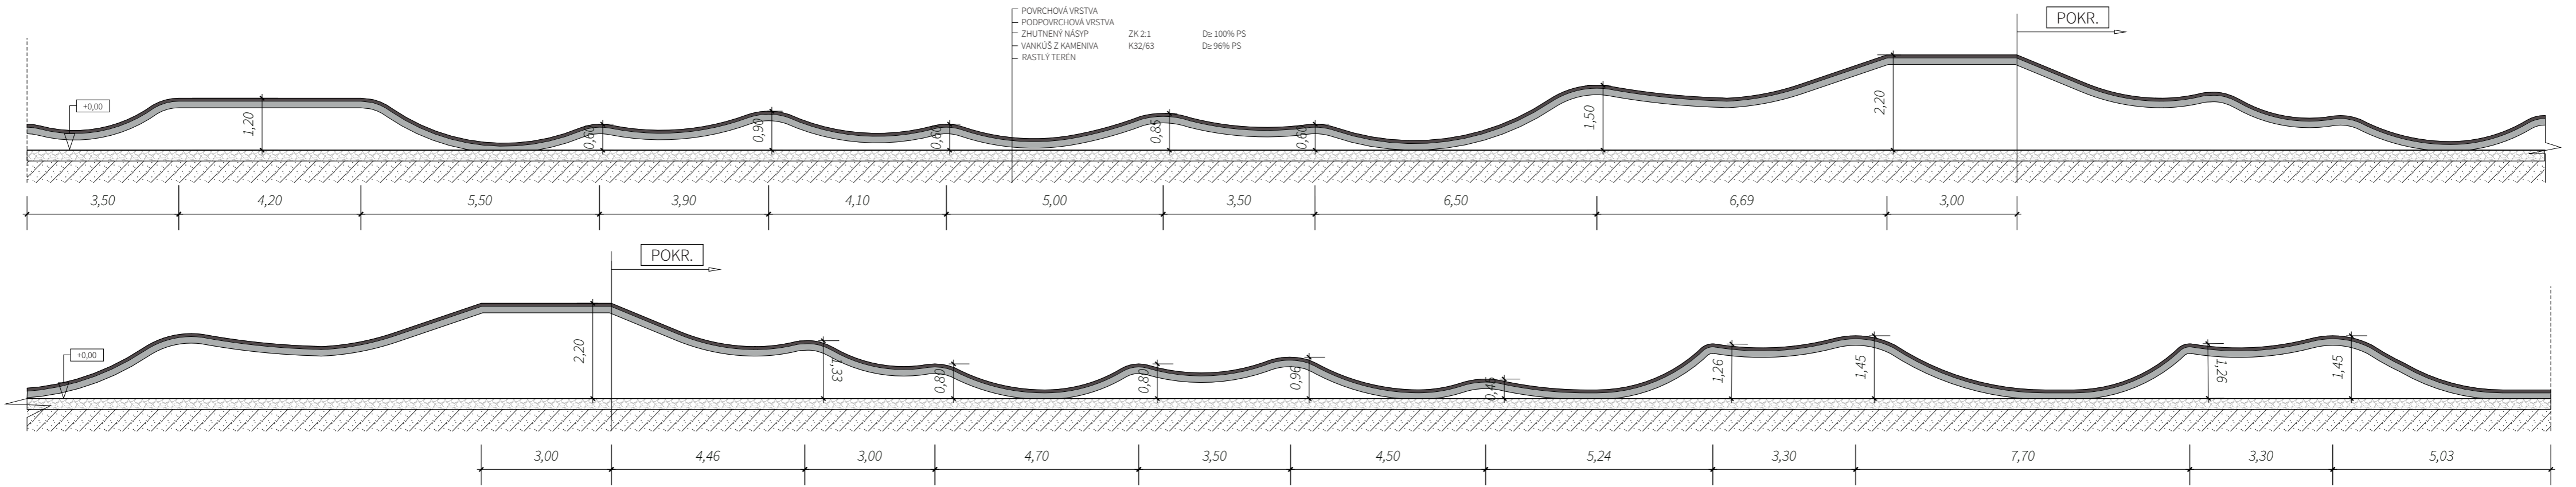

REZ ROVINOU B-B - PRIEČNY REZ KLOPENEJ ZÁKRUTY

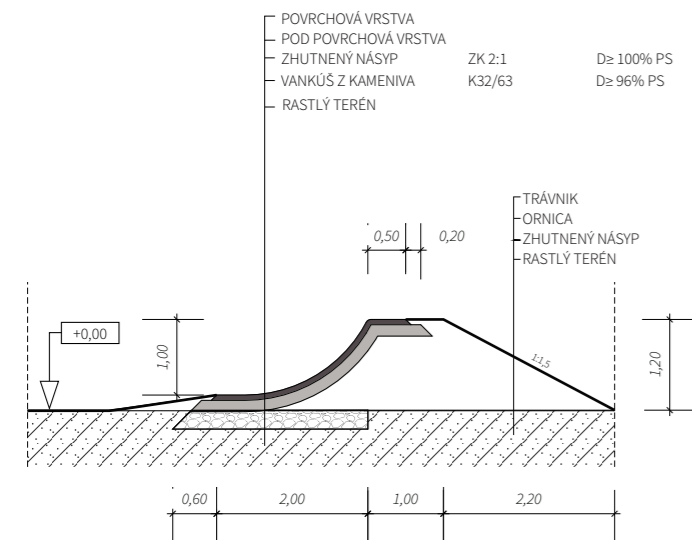

REZ ROVINOU C-C- PRIEČNY REZ DRÁHY S DRENÁŽNYM POĽOM

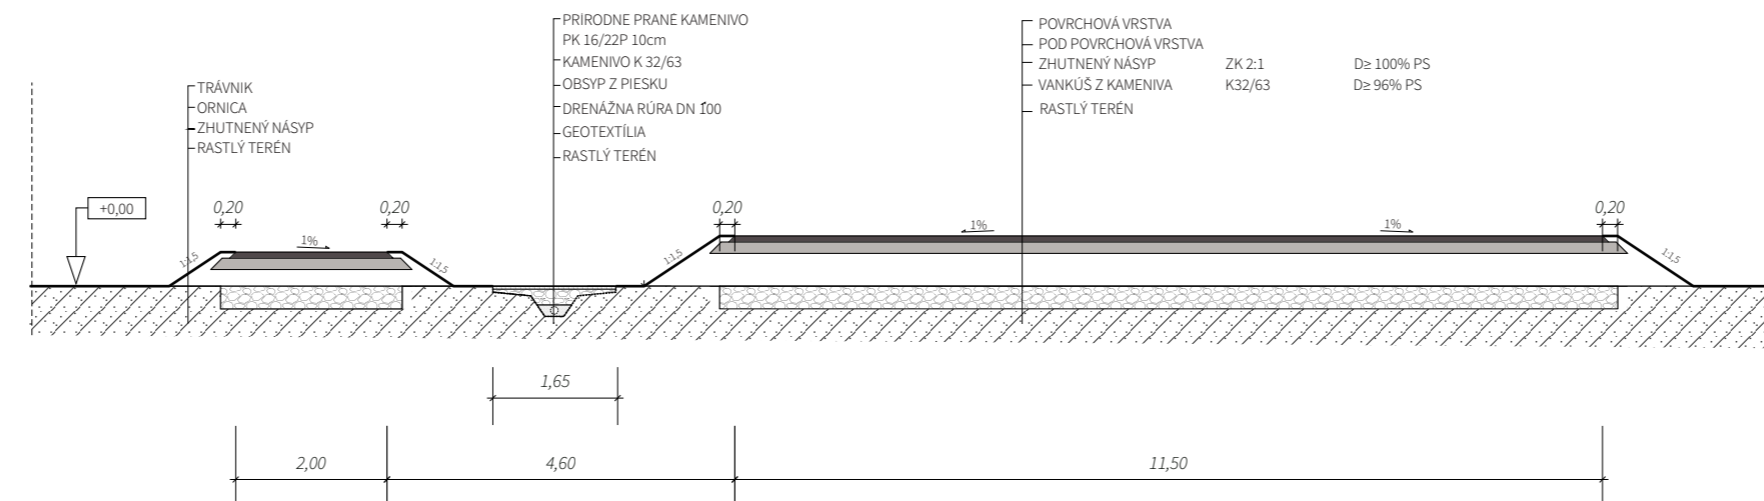

Pre varianty usporiadania konštrukčných vrstiev vid' technická správa.

Projekt:	<b>BIKEPARK SPIŠSKÁ BELÁ</b>		
Investor:	Mesto Spišská Belá	Spracovateľ projektovej dokumentácie:	
Stupeň PD :	DÚR		
Zodpovedný projektant:			
Vypracovali:	Ing. Roman Kaločay,		
Výkres:	VZOROVÉ REZY	Mierka: 1:100	
		Jednotky: M	Číslo výkresu: B03 Číslo paré: