


Situačný plán pohrebiska Spišská Belá - nový cintorín

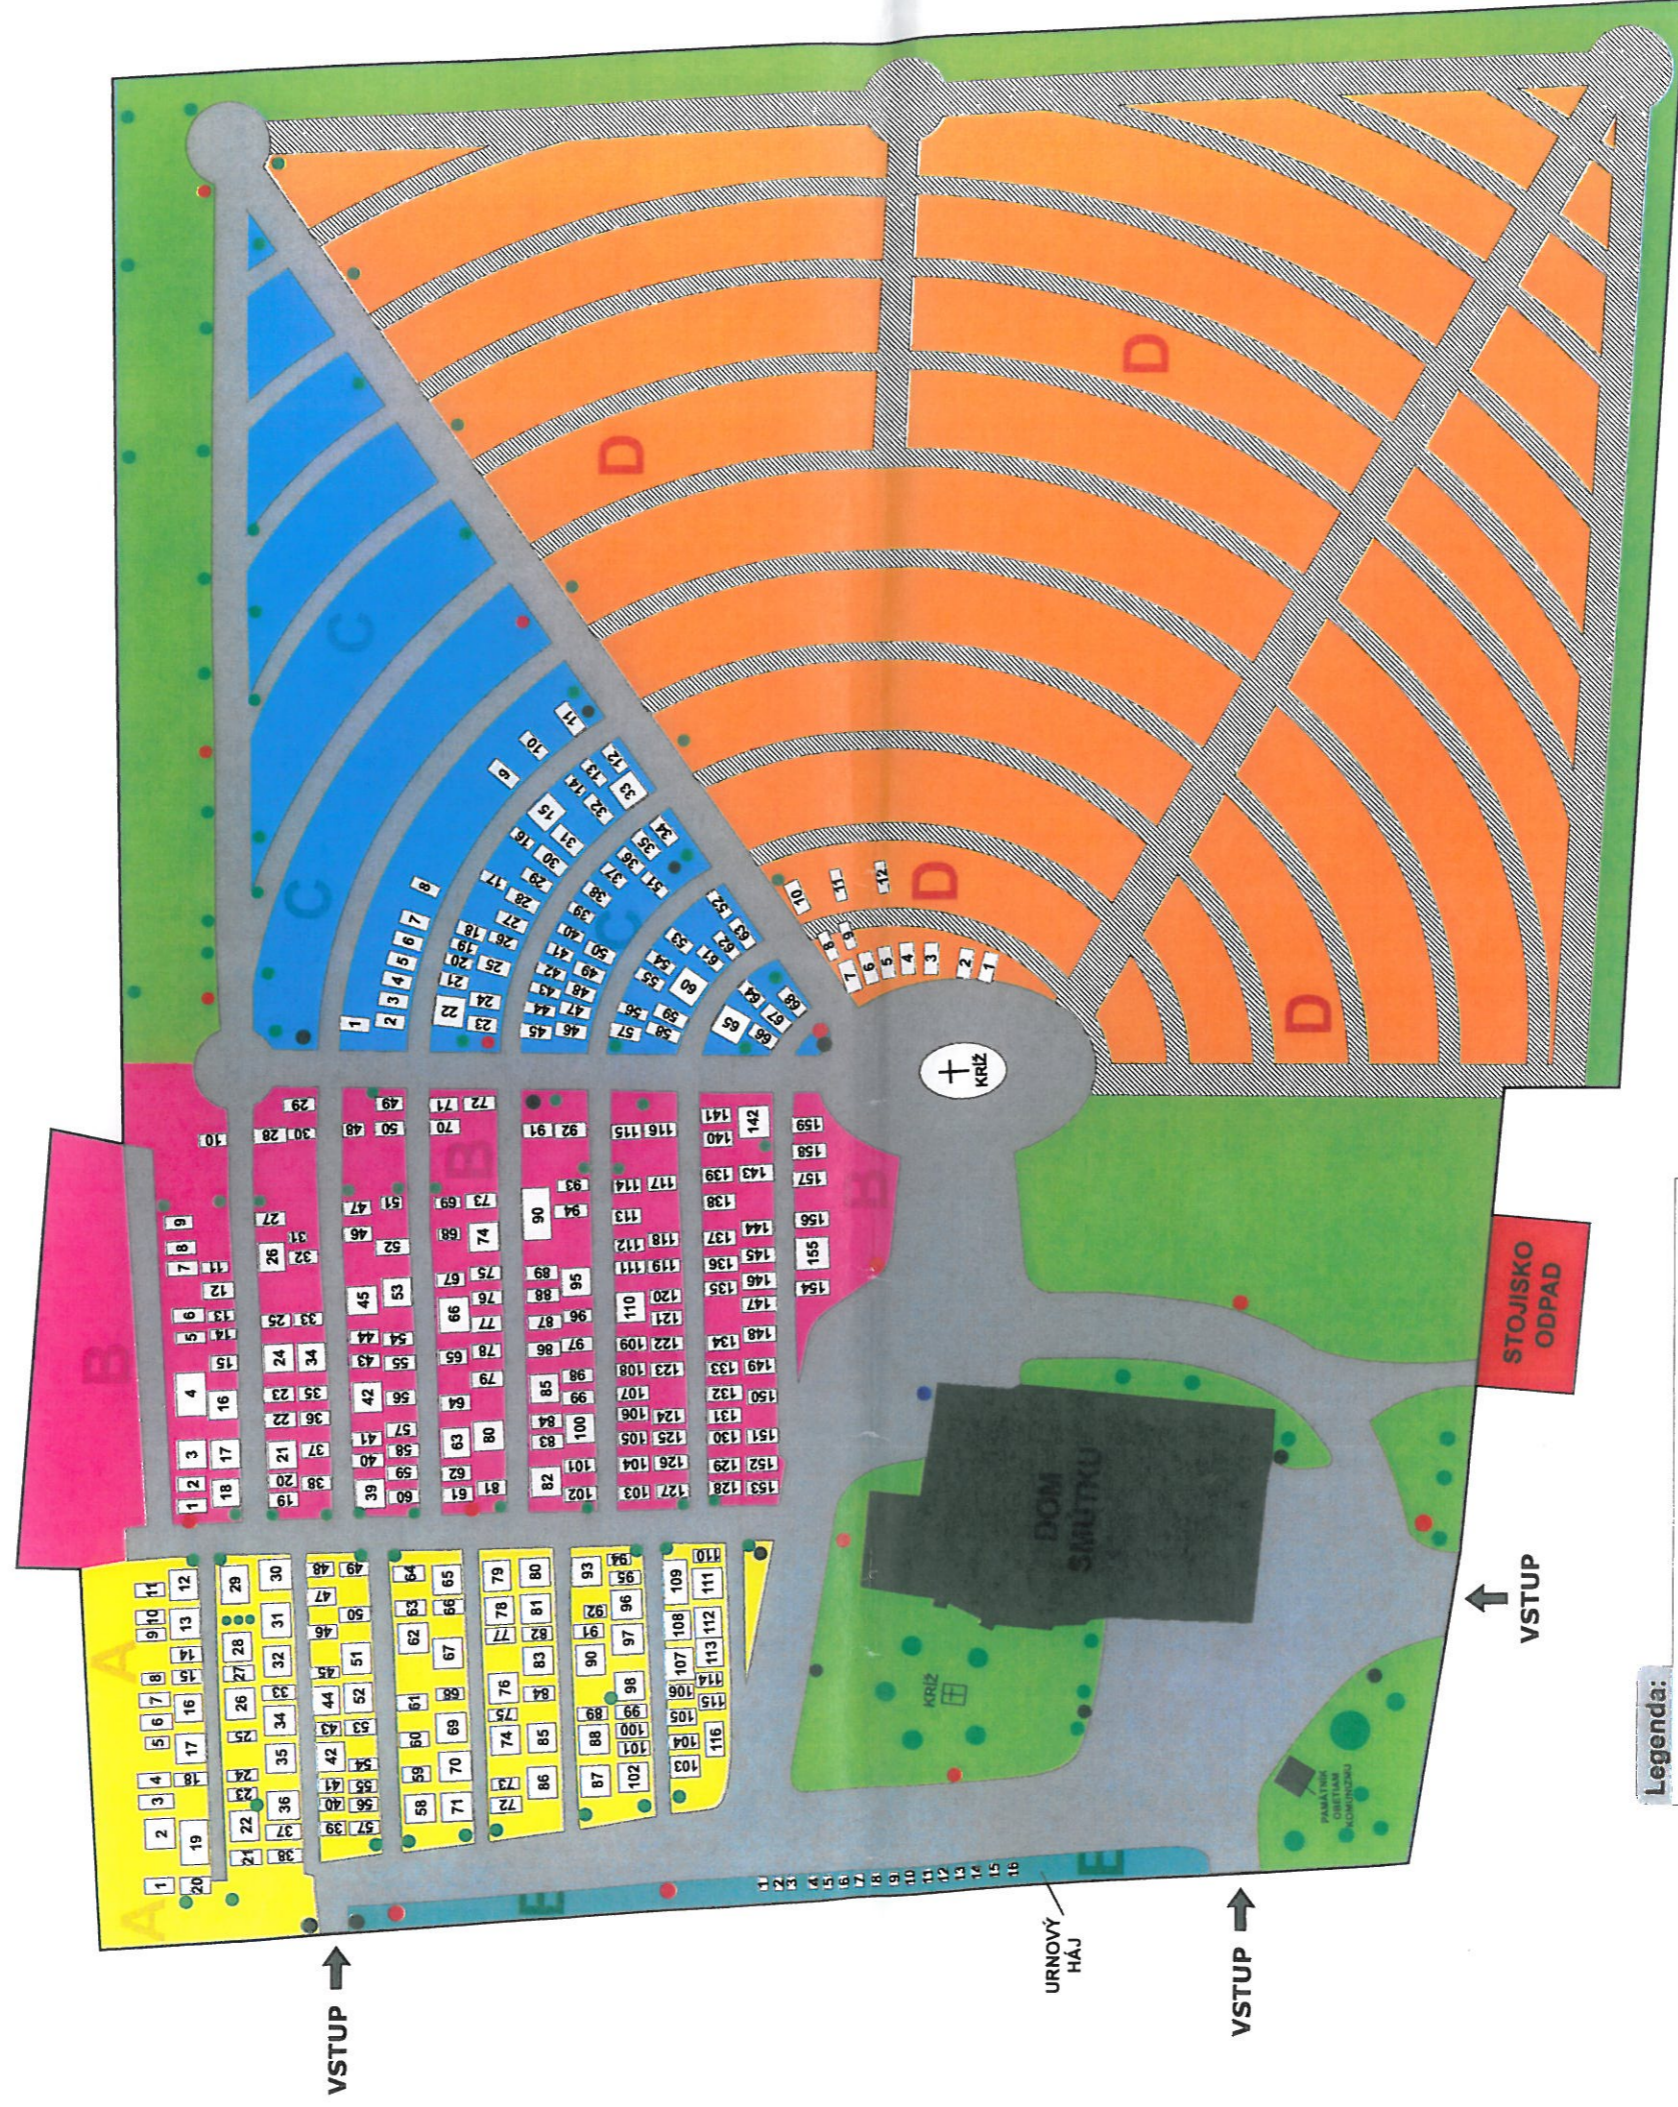

Legenda:

- sekcia A
- sekcia B
- sekcia C
- sekcia D
- sekcia E
- tráva
- zeleň
- osvetlenie
- voda
- chodník
- plánovaný chodník
- odpad