

# Mesto Spišská Belá

Petzvalova 18, 059 01 Spišská Belá

## Naše číslo

113/2016/2 NK, GR

## Spišská Belá

15.04.2016

## VEREJNÁ VYHLÁŠKA

### Oznámenie o začatí územného konania a nariadenie ústneho pojednávania

Navrhovateľ SLOVAK TELEKOM, a.s., Bajkalská 28, 817 62 Bratislava v zastúpení MOVYS, a.s., Piesočná 7, 821 04 Bratislava (ďalej len „navrhovateľ“) podal dňa 15.3.2016 návrh na vydanie územného rozhodnutia o umiestnenie líniovej stavby „**F2BTS\_14FKK\_SPB – Spišská Belá**“, na pozemkoch KN-C č. 5524/1, 14906, 5776, 14912/1, 5723, 15032/1 a 6154/2, katastrálne územie Spišská Belá. Uvedeným dňom bolo začaté územné konanie.

Mesto Spišská Belá ako príslušný stavebný úrad podľa § 117 ods. 1 zákona č. 50/1976 Zb. o územnom plánovaní a stavebnom poriadku v znení neskorších predpisov (ďalej len *stavebný zákon*) a podľa § 5 zákona č. 608/2003 Z. z. o štátnej správe pre územné plánovanie, stavebný poriadok a bývanie a o zmene a doplnení stavebného zákona v znení neskorších predpisov v spojení s § 27 ods. 1 zákona č. 369/1990 Zb. o obecnom zriadení v znení neskorších predpisov a v súlade s ustanovením § 36 stavebného zákona oznamuje začatie územného konania o umiestnení líniovej stavby a súčasne nariaďuje na prerokovania tohto návrhu ústne pojednávanie, ktoré sa uskutoční

**19. mája 2016 o 10.00 hod.**

so stretnutím na Mestskom úrade Spišská Belá, Petzvalova 18, 059 01 Spišská Belá, 3. poschodie, malá zasadačka.

Údaje o stavbe:

Navrhovaná trasa optického pripojenia začína v poli vo voľnom teréne v mieste navrhovanej optickej spojky (koniec zastaveného územia mesta Spišská Belá v smere na Slovenskú Ves). Od uvedenej prípojky pokračuje po križovaní cesty II/542 pozdĺž oplotenia areálu „Javorina“ k poľnej ceste. Následne pokračuje v telese poľnej cesty v smere k existujúcemu kontajneru „BTS-outdoor“ v areáli Belianskeho rybníka pričom pred areálom križuje riadeným mikrotunelovaním Beliansky potok. Navrhovaná trasa končí pri kontajneru „BTS-outdoor“.

Súčasťou tejto verejnej vyhlášky je situácia v M 1:2000, ktorá je zakreslená na podklade katastrálnej mapy spracovanej zodpovedným projektantom Ing. Jánom Kuklincom, autorizovaným stavebným inžinierom, oprávnenie 1945\*Z\*2-3 so zakreslením predmetu územného konania.

Účastníci územného konania môžu do podkladov rozhodnutia nahliadnuť na tunajšom úrade a svoje námietky a pripomienky uplatniť najneskôr pri ústnom pojednávaní, inak sa na ne neprihliadne. V rovnakej lehote oznámia svoje stanoviská aj dotknuté orgány, inak sa v

zmysle § 36 ods. 3 stavebného zákona má za to, že s návrhom z hľadiska nimi sledovaných záujmov súhlasia. Ak sa niektorý z účastníkov konania nechá zastupovať, predloží o tom jeho zástupca písomnú plnú moc.


V odvolacom konaní sa neprihliada na námietky a pripomienky, ktoré neboli uplatnené v prvostupňovom konaní v určenej lehote, hoci uplatnené mohli byť.



**JUDr. Štefan Biel'ak**  
primátor mesta

Toto oznámenie má povahu verejnej vyhlášky. Doručenie oznámenia sa vykoná tak, že sa písomnosť vyvesí po dobu 15 dní na úradnej tabuli správneho orgánu - mesta Spišská Belá. Posledný deň lehoty je dňom doručenia. Oznámenie sa súčasne zverejní na elektronickej úradnej tabuli mesta.

Vyvesené dňa: **29 APR. 2016**


  
odtlačok pečiatky  
a podpis oprávnenej osoby

Zvesené dňa: .....



**Doručí sa:**

1. Mesto Spišská Belá, Petzvalova 18, 059 01 Spišská Belá
2. SLOVAK TELEKOM, a.s., Bajkalská 28, 817 62 Bratislava
3. MOVYS, a.s., Piesočná 7, 821 04 Bratislava
4. Ostatní účastníci konania verejnou vyhláškou
5. Okresný úrad Kežmarok, odbor starostlivosti o životné prostredie, Huncovská 1, 060 01 Kežmarok (ŠSOH, ŠVS, ŠSOPaK)
6. MO SR, Agentúra správy majetku, Komenského 39/A, 040 01 Košice,
7. MV SR, Centrum podpory Prešov, odd. tel. služieb, Štúrová 7, 080 01 Prešov
8. Okresné riaditeľstvo HaZZ, Huncovská 38, 060 01 Kežmarok
9. Okresný úrad Kežmarok, pozemkový odbor, Mučeníkov 4, 060 01 Kežmarok
10. Okresný úrad Kežmarok, odbor cestnej dopravy a pozemných komunikácií, Dr. Alexandra 61, 060 01 Kežmarok
11. Okresný úrad Kežmarok, odbor krízového riadenia, ul. Dr. Alexandra 61, 060 01 Kežmarok
12. OR PZ ODI, Nižná brána 6, 060 01 Kežmarok
13. Správa a údržba ciest PSK, Jesenná 14, 080 05 Prešov
14. Podtatranská vodárenská prevádzková spoločnosť, a.s., Hraničná 662/17, 058 89 Poprad
15. SPP Distribúcia, a.s., Mlynské Nivy 44/b, 825 11 Bratislava 26
16. Východoslovenská distribučná a.s., Mlynská 31, 042 91 Košice
17. Slovak Telekom, a.s., RTC Východ, ul. Poštová 18, 042 01 Košice
18. Slovenský vodohospodársky podnik, š.p. Radničné námestie 8, 969 55 Banská Bystrica
19. Slovenský pozemkový fond, regionálny odbor, Partizánska 704/31, 058 01 Poprad

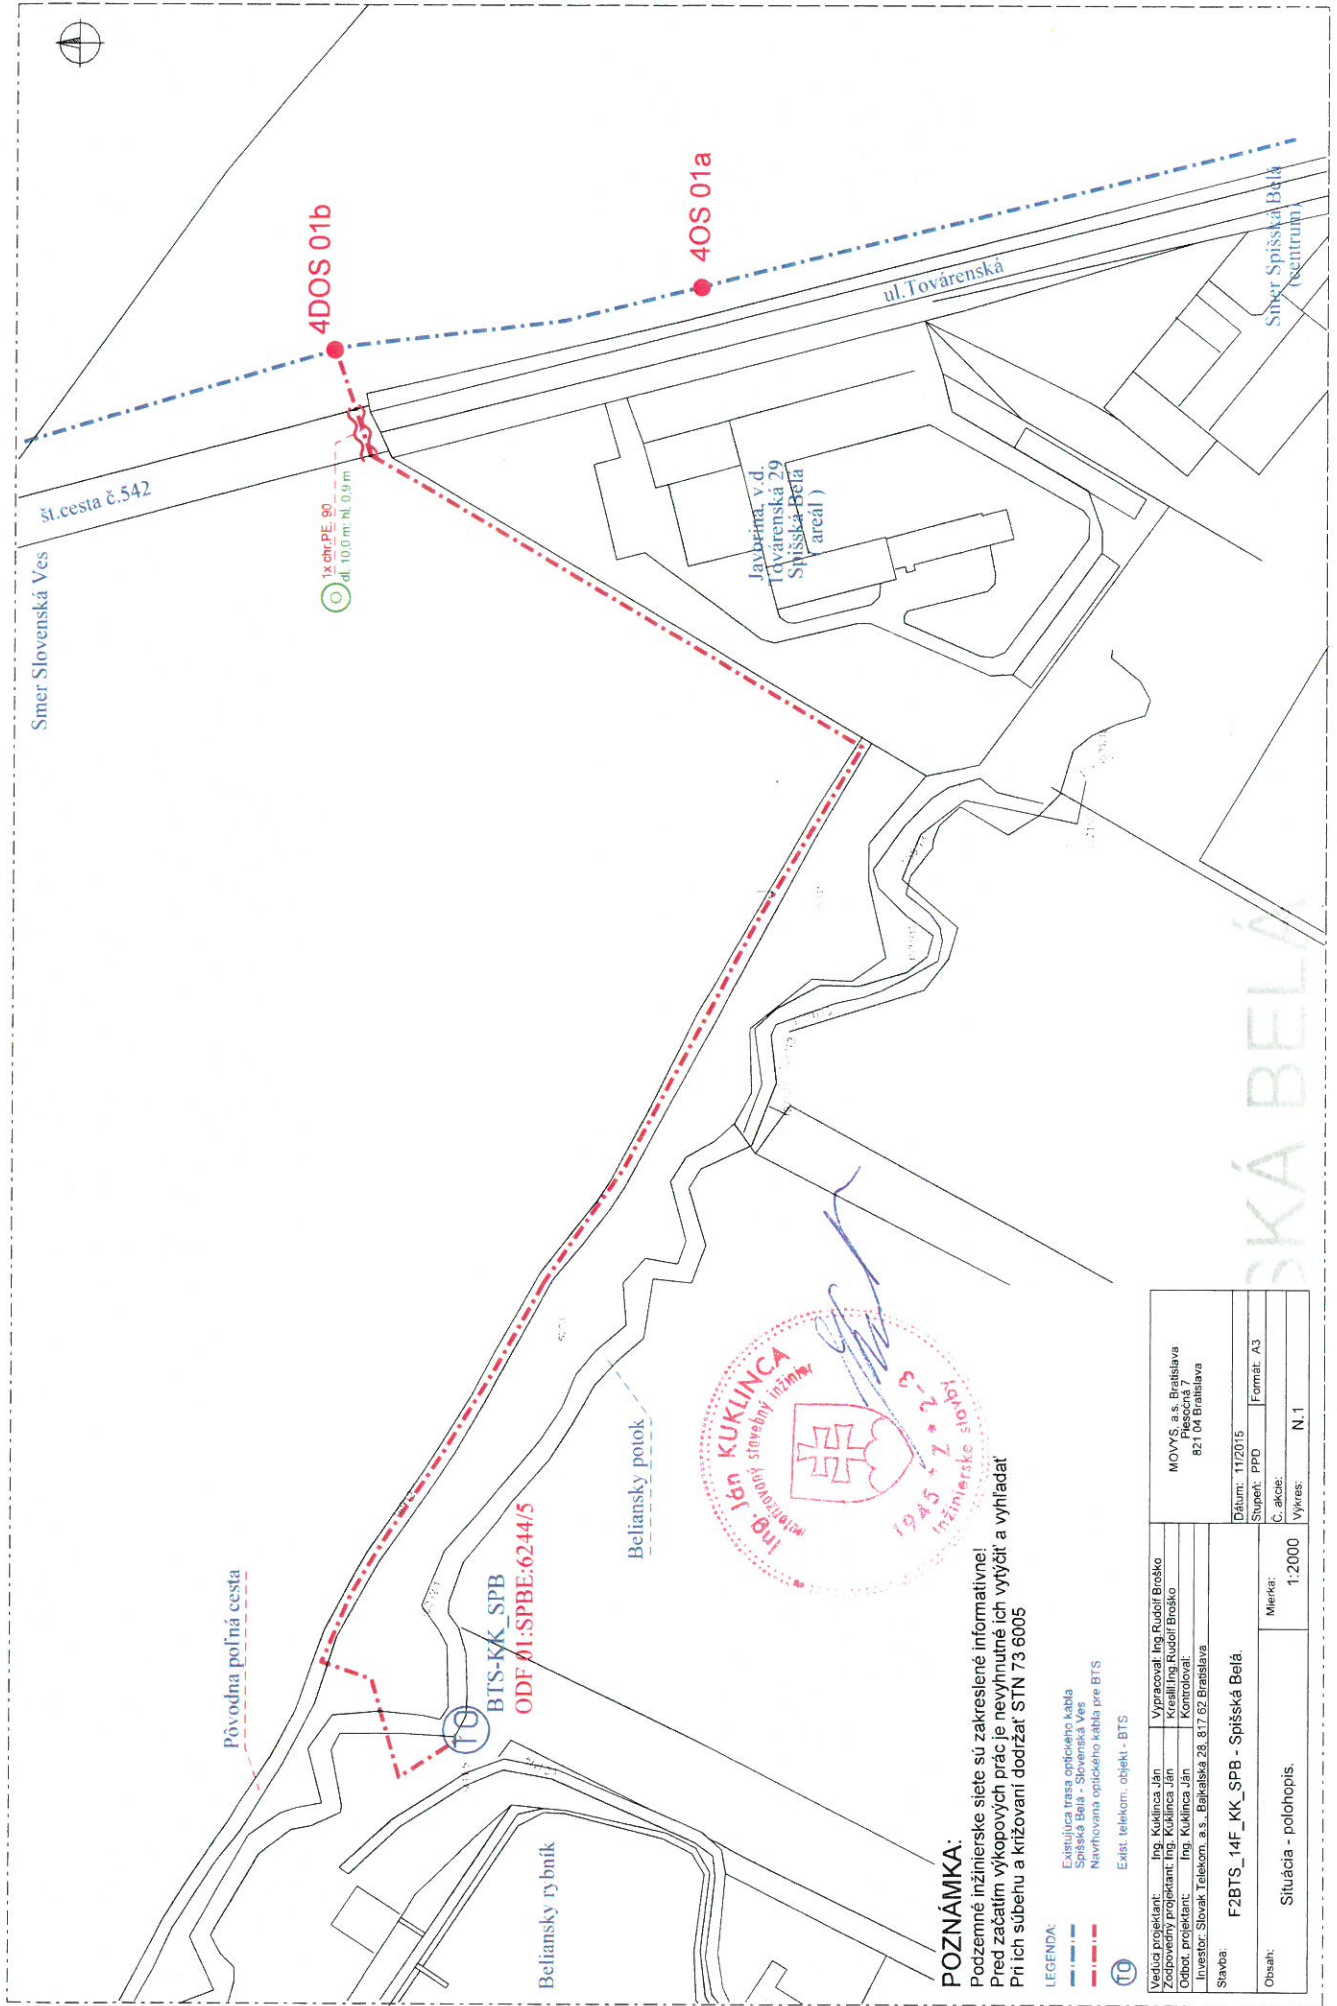

**POZNÁMKA:**

Podzemné inžinierske siete sú zakreslené informatívne!  
 Pred začatím výkopových prác je nevyhnutné ich vytyčiť a vyhladiť  
 Pri ťahnutí a križovaní dodržať STN 73 6005

**LEGENDA:**

- Existujúca trasa optického kábla
- Navrhovaná optického kábla pre BTS
- Exist. telekom. objekt - BTS

|                        |  |              |                   |
|------------------------|--|--------------|-------------------|
| Návrhová projektantka: | Ing. Kuklinca Ján                                  | Vypracoval:  | Ing. Rudič Broško |
| Zošitý projektant:     | Ing. Kuklinca Ján                                  | Konštruoval: | Ing. Rudič Broško |
| Investor:              | Slovak Telekom, a.s., Banská 28, 817 02 Bratislava |              |                   |
| Stavba:                | F2BTS_14F_KK_SPB - Spišská Belá.                   | Datum:       | 11/2015           |
| Objekt:                | Situácia - polohopis.                              | Stupeň:      | PPD               |
|                        |  | C. akcie:    | Format: A3        |
|                        |  | Výkres:      | N.1               |

SPIŠSKÁ BELÁ