


POHĽAD ZADNÝ  
M=1:100

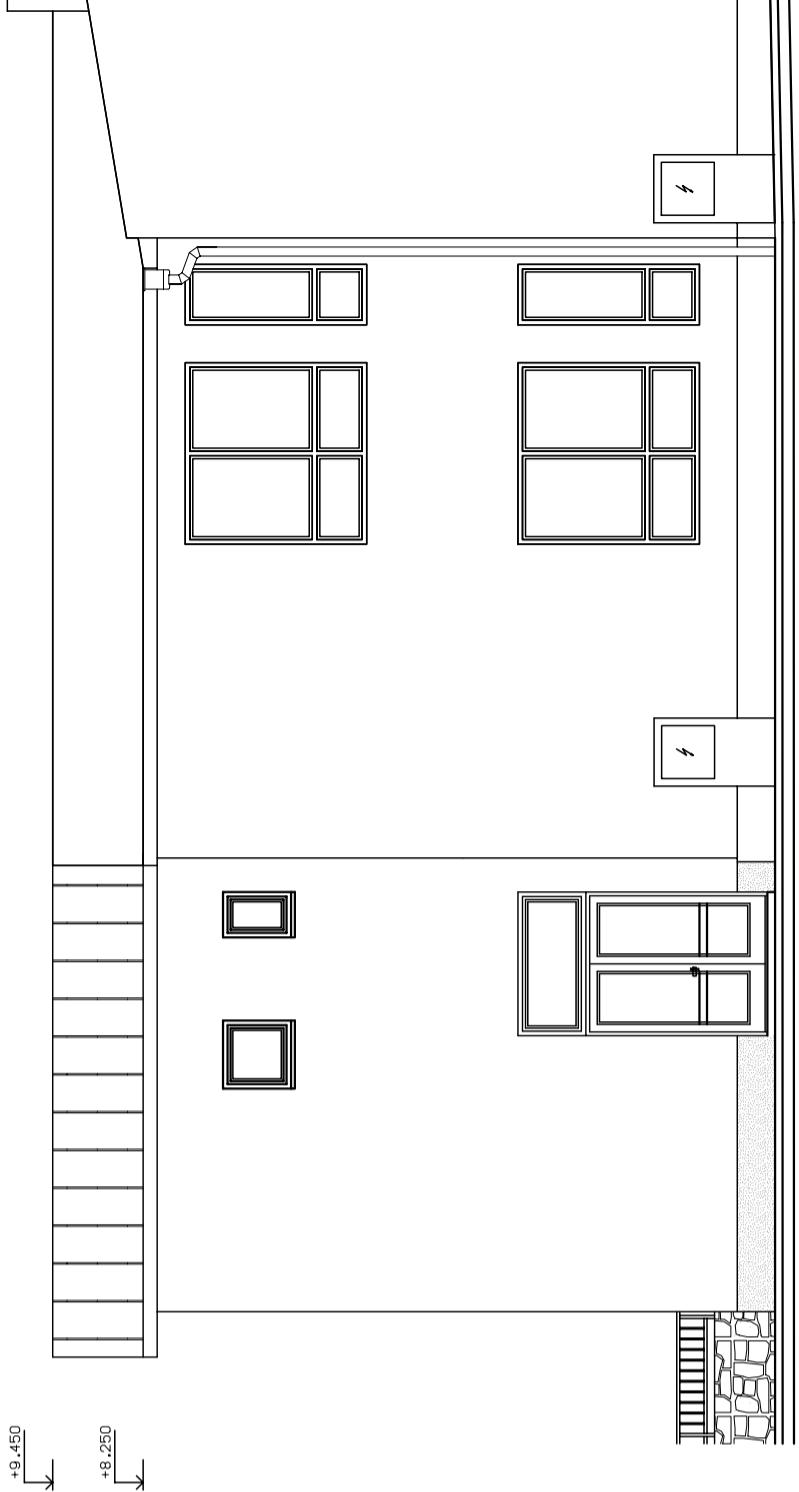

PRIEČNY REZ  
M=1:100

