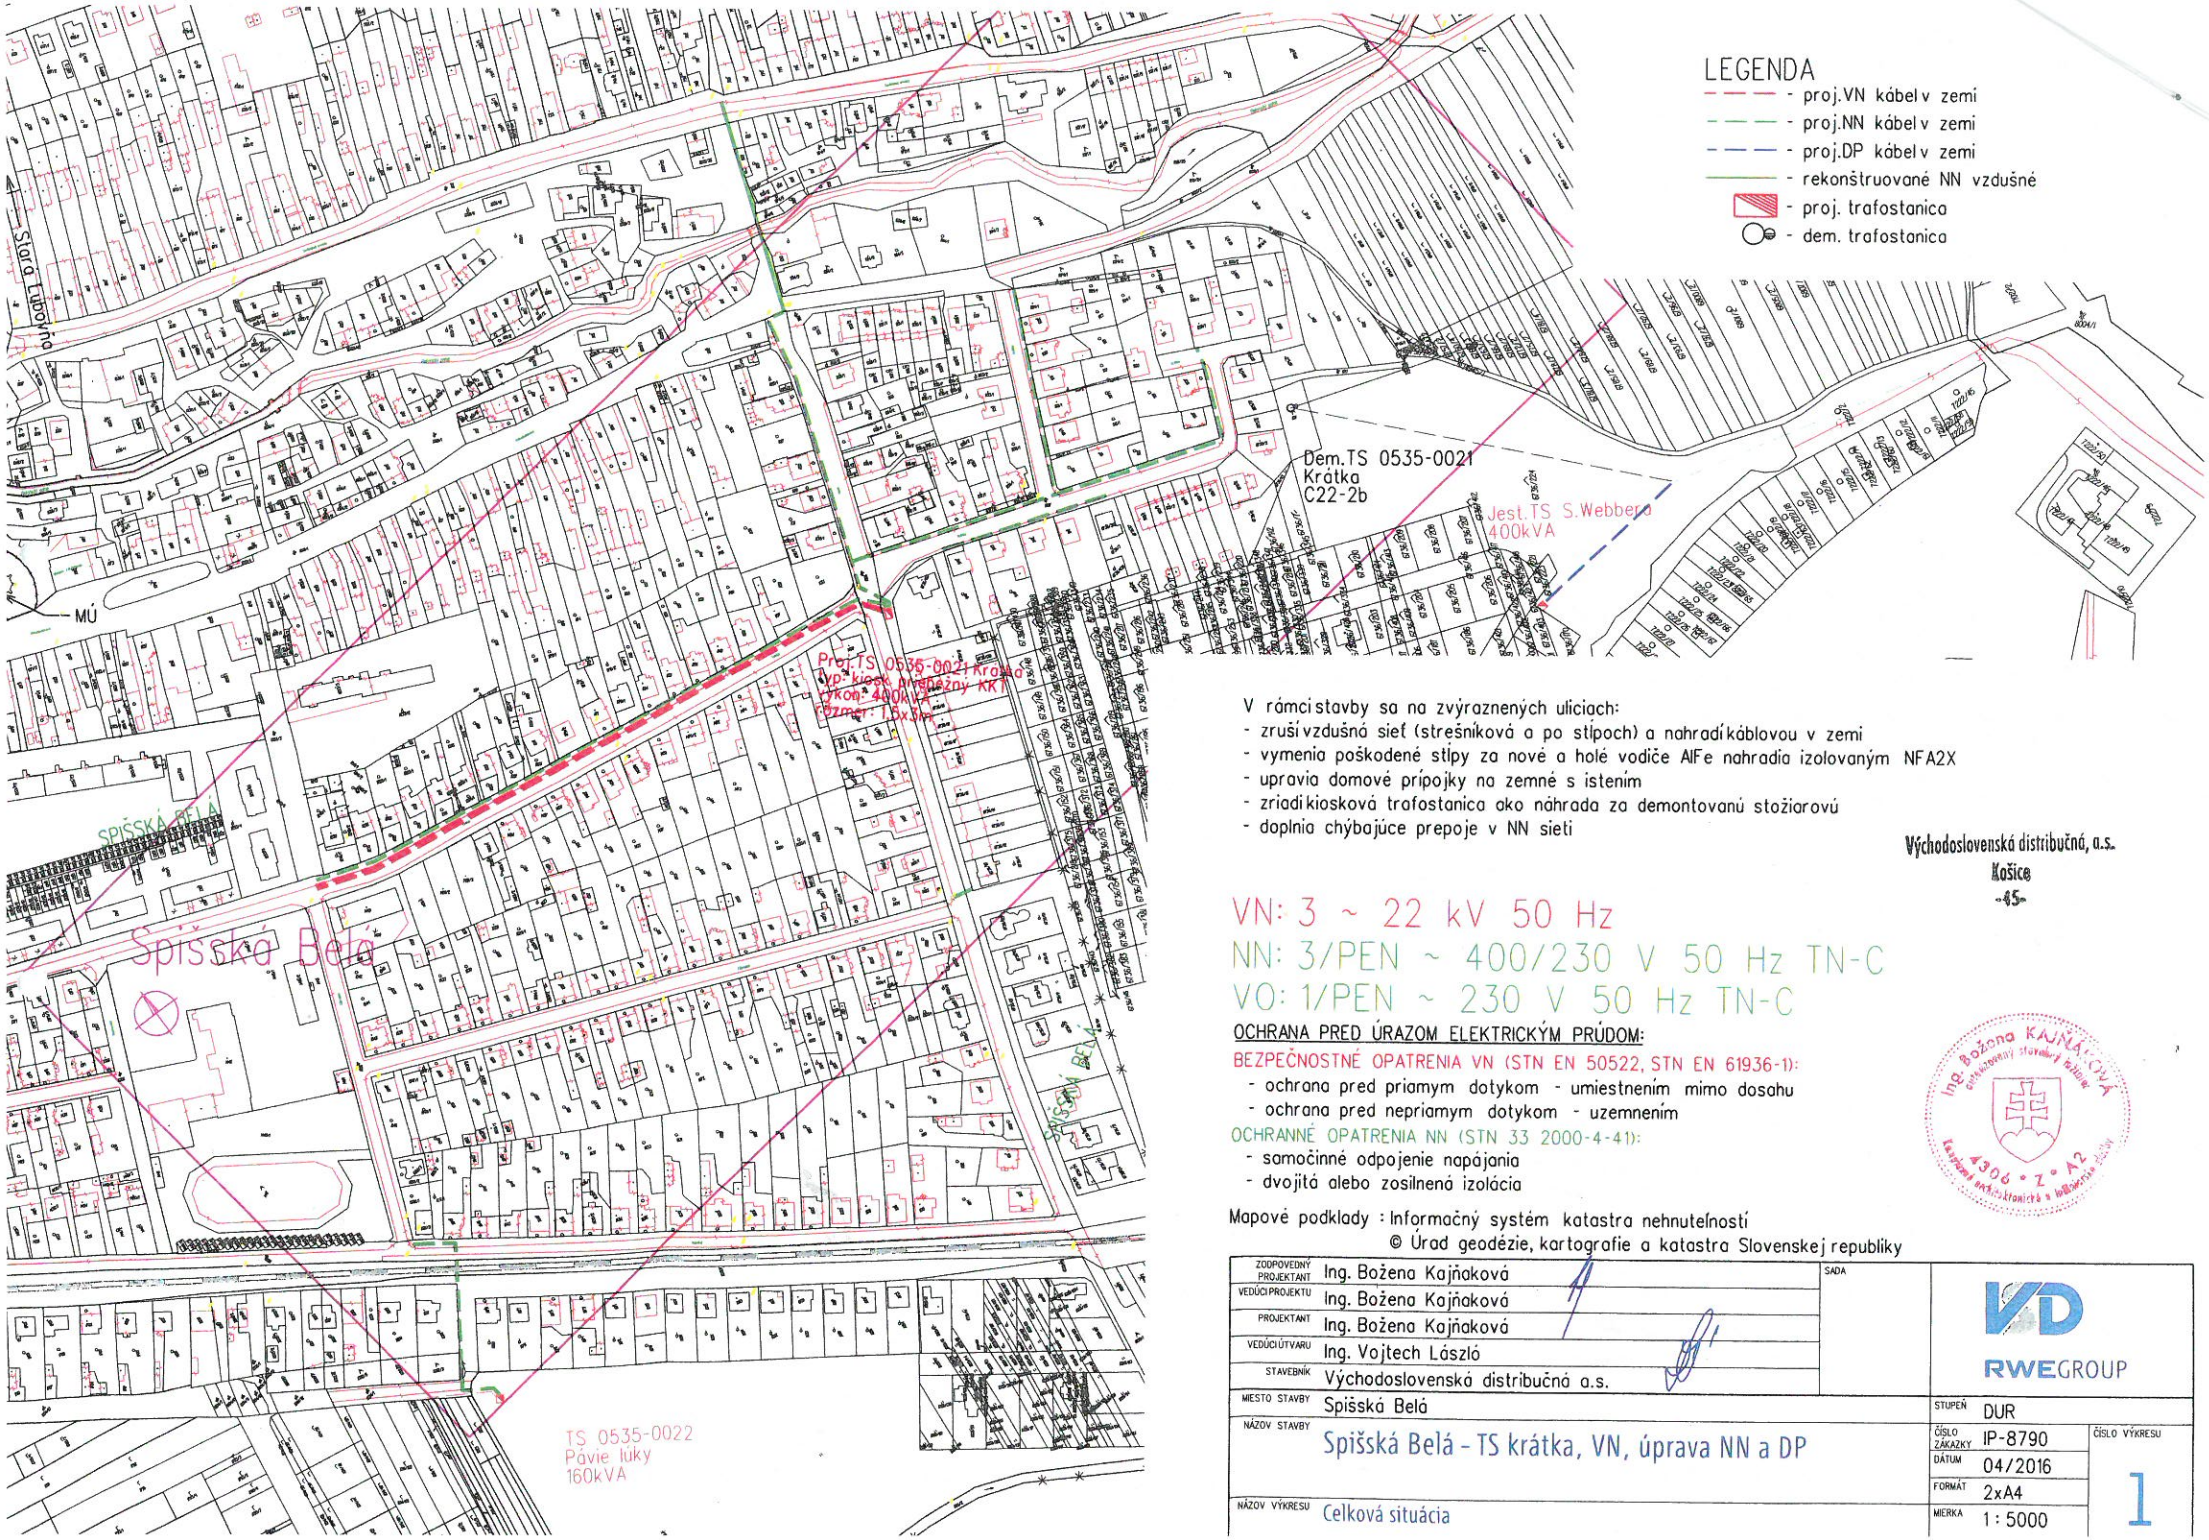

V rámci stavby sa na zvýraznených uliciach:
- zruší vzdušná sieť (strešníková a po stĺpoch) a nahradí káblovou v zemi
- vymenia poškodené stĺpy za nové a holé vodiče AlFe nahradia izolovaným NFA2X
- upravia domové prípojky na zemné s istením
- zriadi kiosková trafostanica ako náhrada za demontovanú stožiarovú
- doplnia chýbajúce prepoje v NN sieti

Východoslovenská distribučná, a.s.
Košice
-45-

VN: 3 ~ 22 kV 50 Hz
NN: 3/PEN ~ 400/230 V 50 Hz TN-C
VO: 1/PEN ~ 230 V 50 Hz TN-C

OCHRANA PRED ÚRAZOM ELEKTRICKÝM PRÚDOM:

BEZPEČNOSTNÉ OPATRENIA VN (STN EN 50522, STN EN 61936-1):
- ochrana pred priamym dotykom - umiestnením mimo dosahu
- ochrana pred nepriamym dotykom - uzemnením

OCHRANNÉ OPATRENIA NN (STN 33 2000-4-41):
- samočinné odpojenie napájania
- dvojitá alebo zosilnená izolácia

Mapové podklady : Informačný systém katastra nehnuteľností
© Úrad geodézie, kartografie a katastra Slovenskej republiky

Ing. Božena KAJŇAKOVÁ
autorizovaný stavebný inžinier
4306 * Z * A2
Kajňaková Kajňakovská a Ivančiarska

ZODPOVEDNÝ PROJEKTANT	Ing. Božena Kajňaková	SADA	RWEGROUP
VEDÚCI PROJEKTU	Ing. Božena Kajňaková		
PROJEKTANT	Ing. Božena Kajňaková		
VEDÚCI ÚTVARU	Ing. Vojtech László		
STAVEBNÍK	Východoslovenská distribučná a.s.		
MIESTO STAVBY	Spišská Belá	STUPEŇ	DUR
NÁZOV STAVBY	Spišská Belá - TS krátka, VN, úprava NN a DP	ČÍSLO ZÁKAZKY	IP-8790
		DÁTUM	04/2016
		FORMÁT	2xA4
NÁZOV VÝKRESU	Celková situácia	MIERKA	1 : 5000
		ČÍSLO VÝKRESU	1