

Mesto Spišská Belá

Petzvalova 18, 059 01 Spišská Belá

Naše číslo:
327/2016/2 NK, GCH

Spišská Belá
26.10.2016

VEREJNÁ VYHLÁŠKA

Oznámenie

o začatí územného konania a nariadenie ústneho pojednávania

Navrhovateľ Východoslovenská distribučná a. s., Mlynská 31, 042 91 Košice, IČO 36599361 (ďalej len „navrhovateľ“) podal dňa 29.09.2016 návrh na vydanie územného rozhodnutia o umiestnení líniovej stavby „**V254 – úprava VN vedenia od BR-AE1 po UV-79**“, na pozemkoch KN-C (KN-E) parc. č. 5057/2 (12926), 5057/2 (12952/2), 5057/2 (12986), 5057/2 (13010), 5057/2 (13016), 570/1 (565), 2596/1 (562), 2596/1 (568/31), 481/1 (471/18), 481/1 (472), 481/1 (477/2), k. ú. Spišská Belá a Slovenská Ves. Uvedeným dňom bolo začaté územné konanie.

Mesto Spišská Belá ako príslušný stavebný úrad podľa § 117 ods. 1 zákona č. 50/1976 Zb. o územnom plánovaní a stavebnom poriadku v znení neskorších predpisov (ďalej len stavebný zákon) a podľa § 5 zákona č. 608/2003 Z. z. o štátnej správe pre územné plánovanie, stavebný poriadok a bývanie a o zmene a doplnení stavebného zákona v znení neskorších predpisov v spojení s § 27 ods. 1 zákona č. 369/1990 Zb. o obecnom zriadení v znení neskorších predpisov a v súlade s ustanovením § 36 ods. 1 stavebného zákona oznamuje začatie územného konania o umiestnení líniovej stavby a súčasne nariaďuje na prerokovania tohto návrhu ústne pojednávanie spojené s miestnym zisťovaním, ktoré sa uskutoční

16. novembra 2016 o 10.00 hod.

so stretnutím na Obecnom úrade Slovenská Ves.

Súčasťou tohto oznámenia je situácia v M 1:20 000, spracovanou vedúcim projektantom Ing. Stanislavom Počuchom, autorizovaným stavebným inžinierom, oprávnenie 4859*A2 so zakreslením predmetného územia územného konania.

Účastníci územného konania môžu do podkladov rozhodnutia nahliadnuť na tunajšom úrade a svoje námietky a pripomienky uplatniť najneskôr pri ústnom pojednávaní, inak sa na ne neprihliadne. V rovnakej lehote oznámia svoje stanoviská aj dotknuté orgány, inak sa v zmysle § 36 ods. 4 stavebného zákona má za to, že s návrhom z hľadiska nimi sledovaných záujmov súhlasia. Ak sa niektorý z účastníkov konania nechá zastupovať, predloží o tom jeho zástupca písomnú plnú moc

V odvolacom konaní sa neprihliada na námietky a pripomienky, ktoré neboli uplatnené v prvostupňovom konaní v určenej lehote, hoci uplatnené mohli byť.





JUDr. Štefan Biel'ak
primátor mesta


Toto oznámenie má povahu verejnej vyhlášky. Doručenie oznámenia sa vykoná tak, že sa písomnosť vyvesí po dobu 15 dní na úradnej tabuli správneho orgánu - mesta Spišská Belá a na úradnej tabuli obce Slovenská Ves. Posledný deň lehoty je dňom doručenia. Oznámenie sa súčasne zverejní na elektronickej úradnej tabuli mesta.

Vyvesené dňa: 27. 10. 2016

Zvesené dňa:

odtlačok pečiatky
a podpis oprávnenej osoby

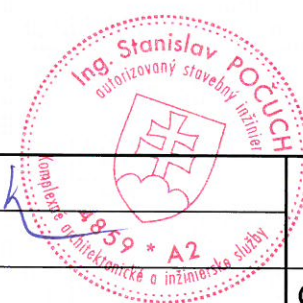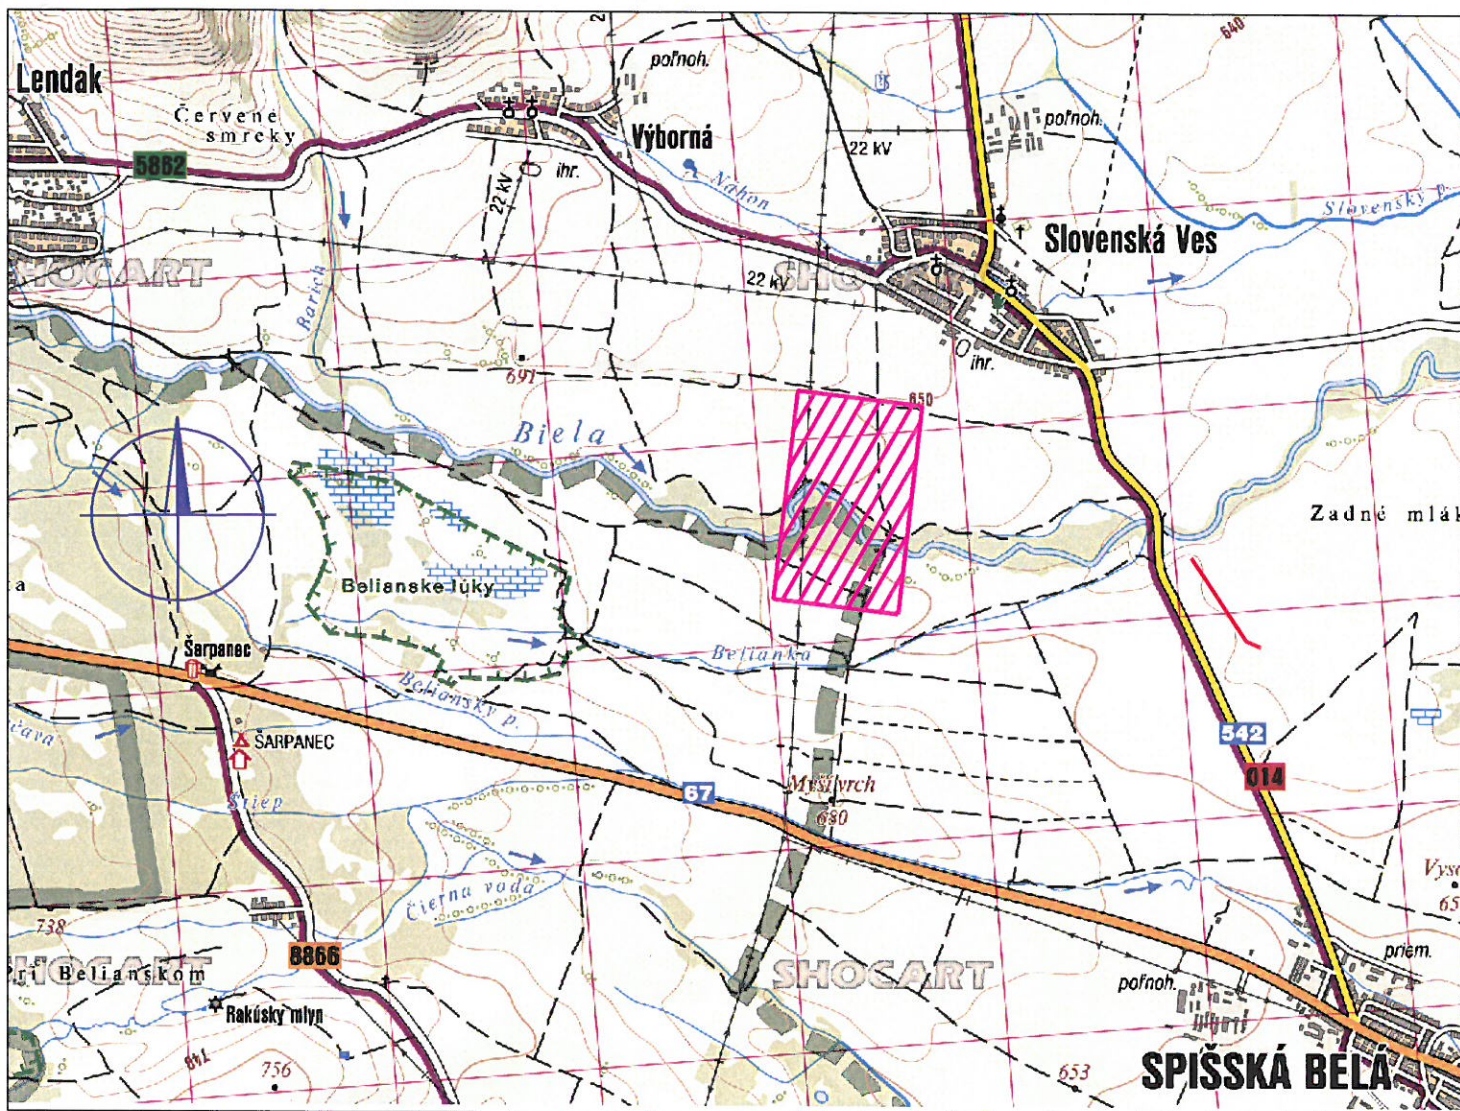

Vypracoval: Ing. Jozef Šurin Projektant: Ing. Stanislav Počuch Investor: Východoslovenská distribučná, a.s. Miesto: Spišská Belá, Slovenská Ves Stavba: V254 - Úprava VN vedenia od BR-AE1 po UV-79 Objekt: Obsah: Širšie vzťahy	 Čís.zak.: - Stupeň: PD UK Dátum: 05/2016 Formát: 1xA4 Mierka: 1:20 000	Číslo výkr.: V1
--	---	---------------------------