


# S P I Š Š K Á B E L Á

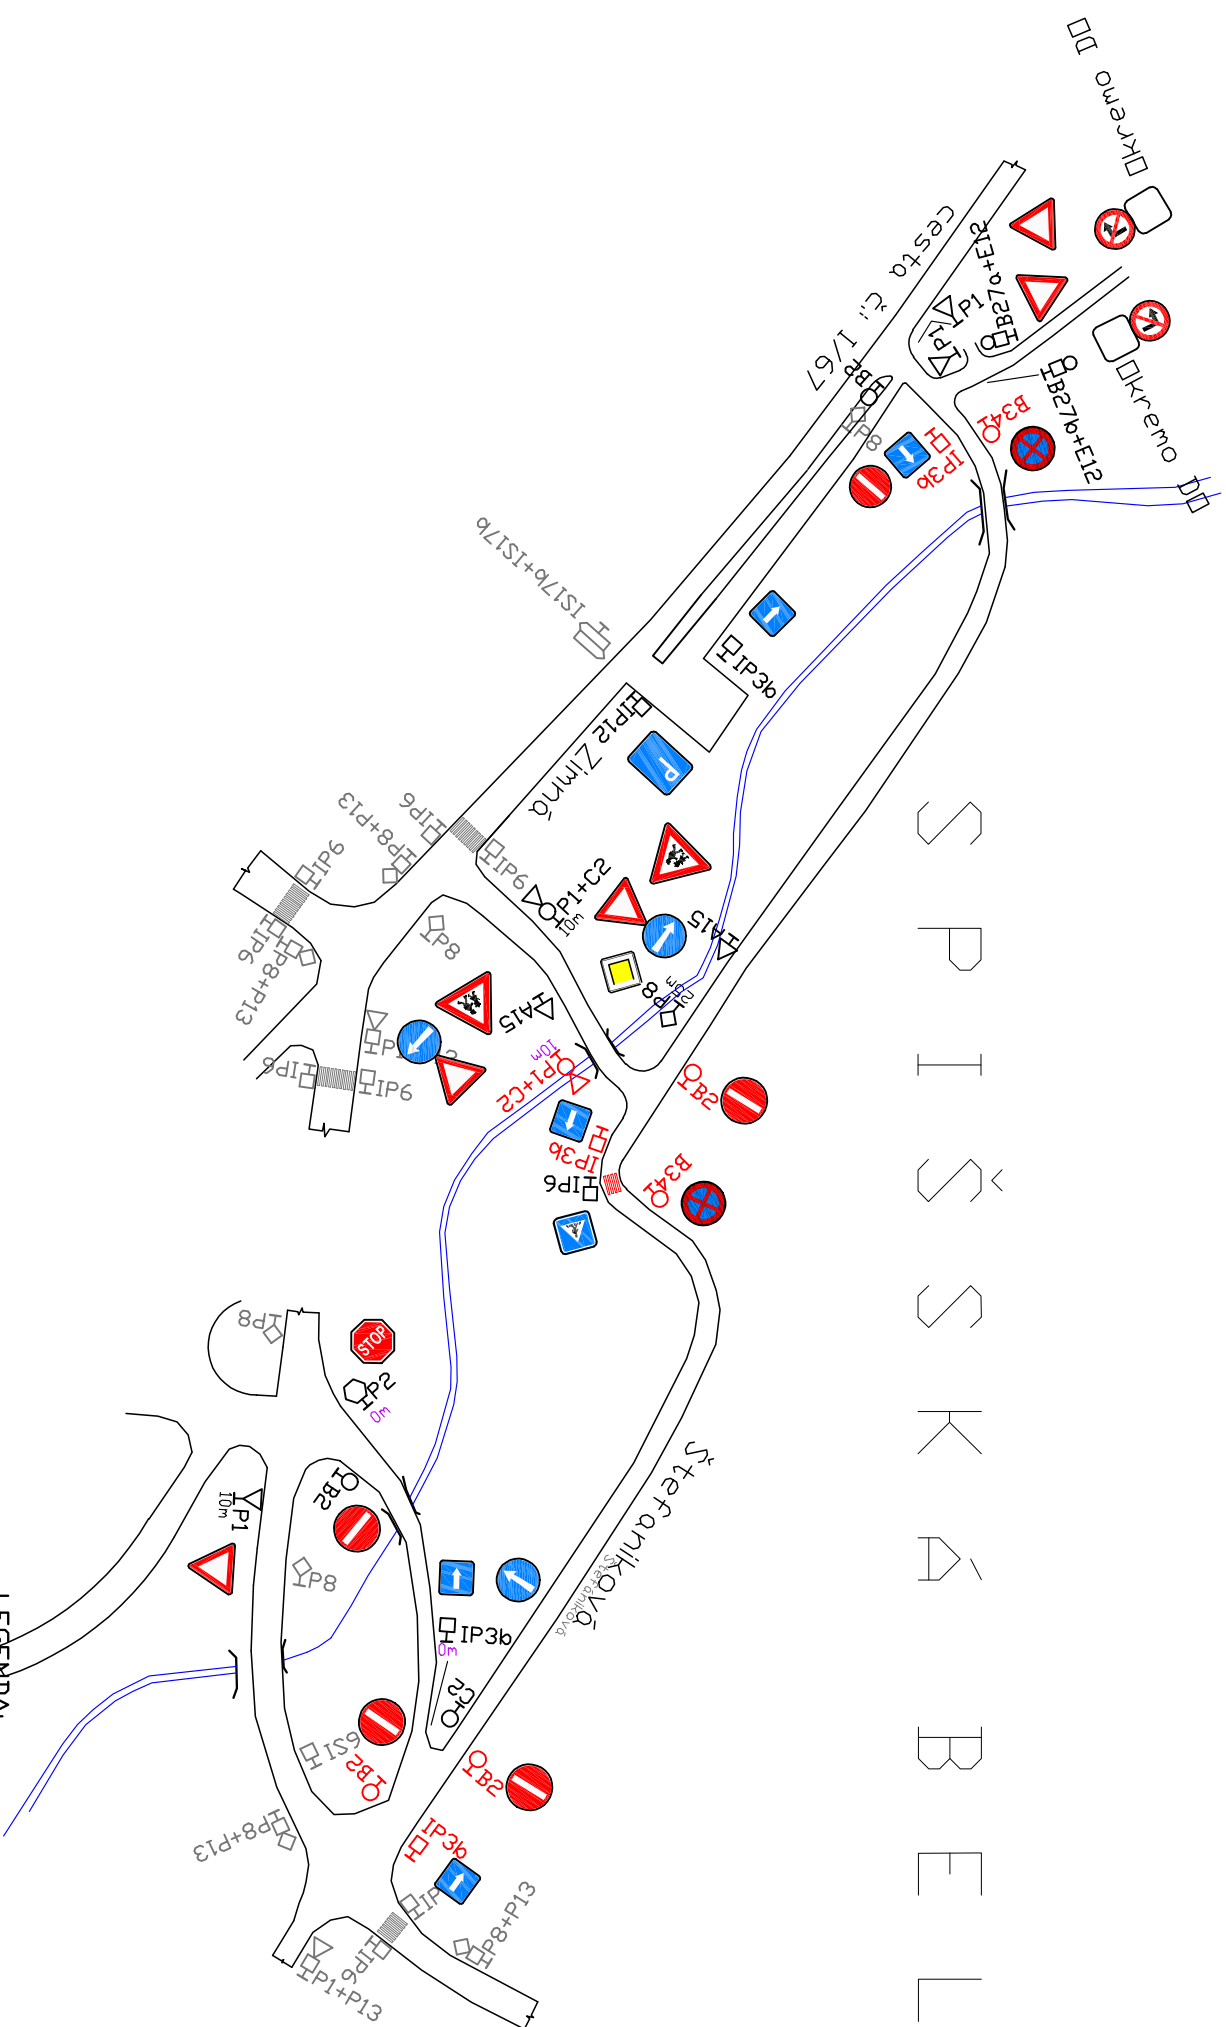

LEGENDA:

- $Z_{ci}$  zvislá dopravná značka miestna komunikácia
- $Z_{ci}^{10m}$  zvislá dopravná značka cesta I., II. a III. triedy / iba orientáčne /

## PROJEKT PRE URČENIE DOPRAVNÉHO ZNAČENIA SÚPRAVA:

VYPRACOVAL	ZODPOVEDNÝ PROJ.	ORIENTÁCIA:			LABUDA - ASI s.r.o.
Ing.Štefan Labuda	Ing.Štefan Labuda	Mesto Spišská Belá, Petzovdova 18, 059 01 Spišská Belá			Obchodná 52/30 053 15 Hrdušice
INVESTOR:	Mesto Spišská Belá, Petzovdova 18, 059 01 Spišská Belá				
NAZOV:	SPIŠŠKÁ BELÁ, PROJEKT DOPRAVNÉHO ZNAČENIA Miestnych komunikácií MK ŠTEFÁNIKOVA – ZMENA NA JEDNOSMERNÚ ULICU				
OBSAH:	DOPRAVNÉ ZNAČENIE – ZMENA				
FORMÁT	A4x2	Tel: 0905 357 764			
DATUM	09.2016				
STUPEŇ	DID				
ČÍS. ZAK.	106/2016				
MIERKA	ČÍS. PRÍLOHY				
1 : 2000	1				