


S P I Š Š K Á B E L Ľ Á

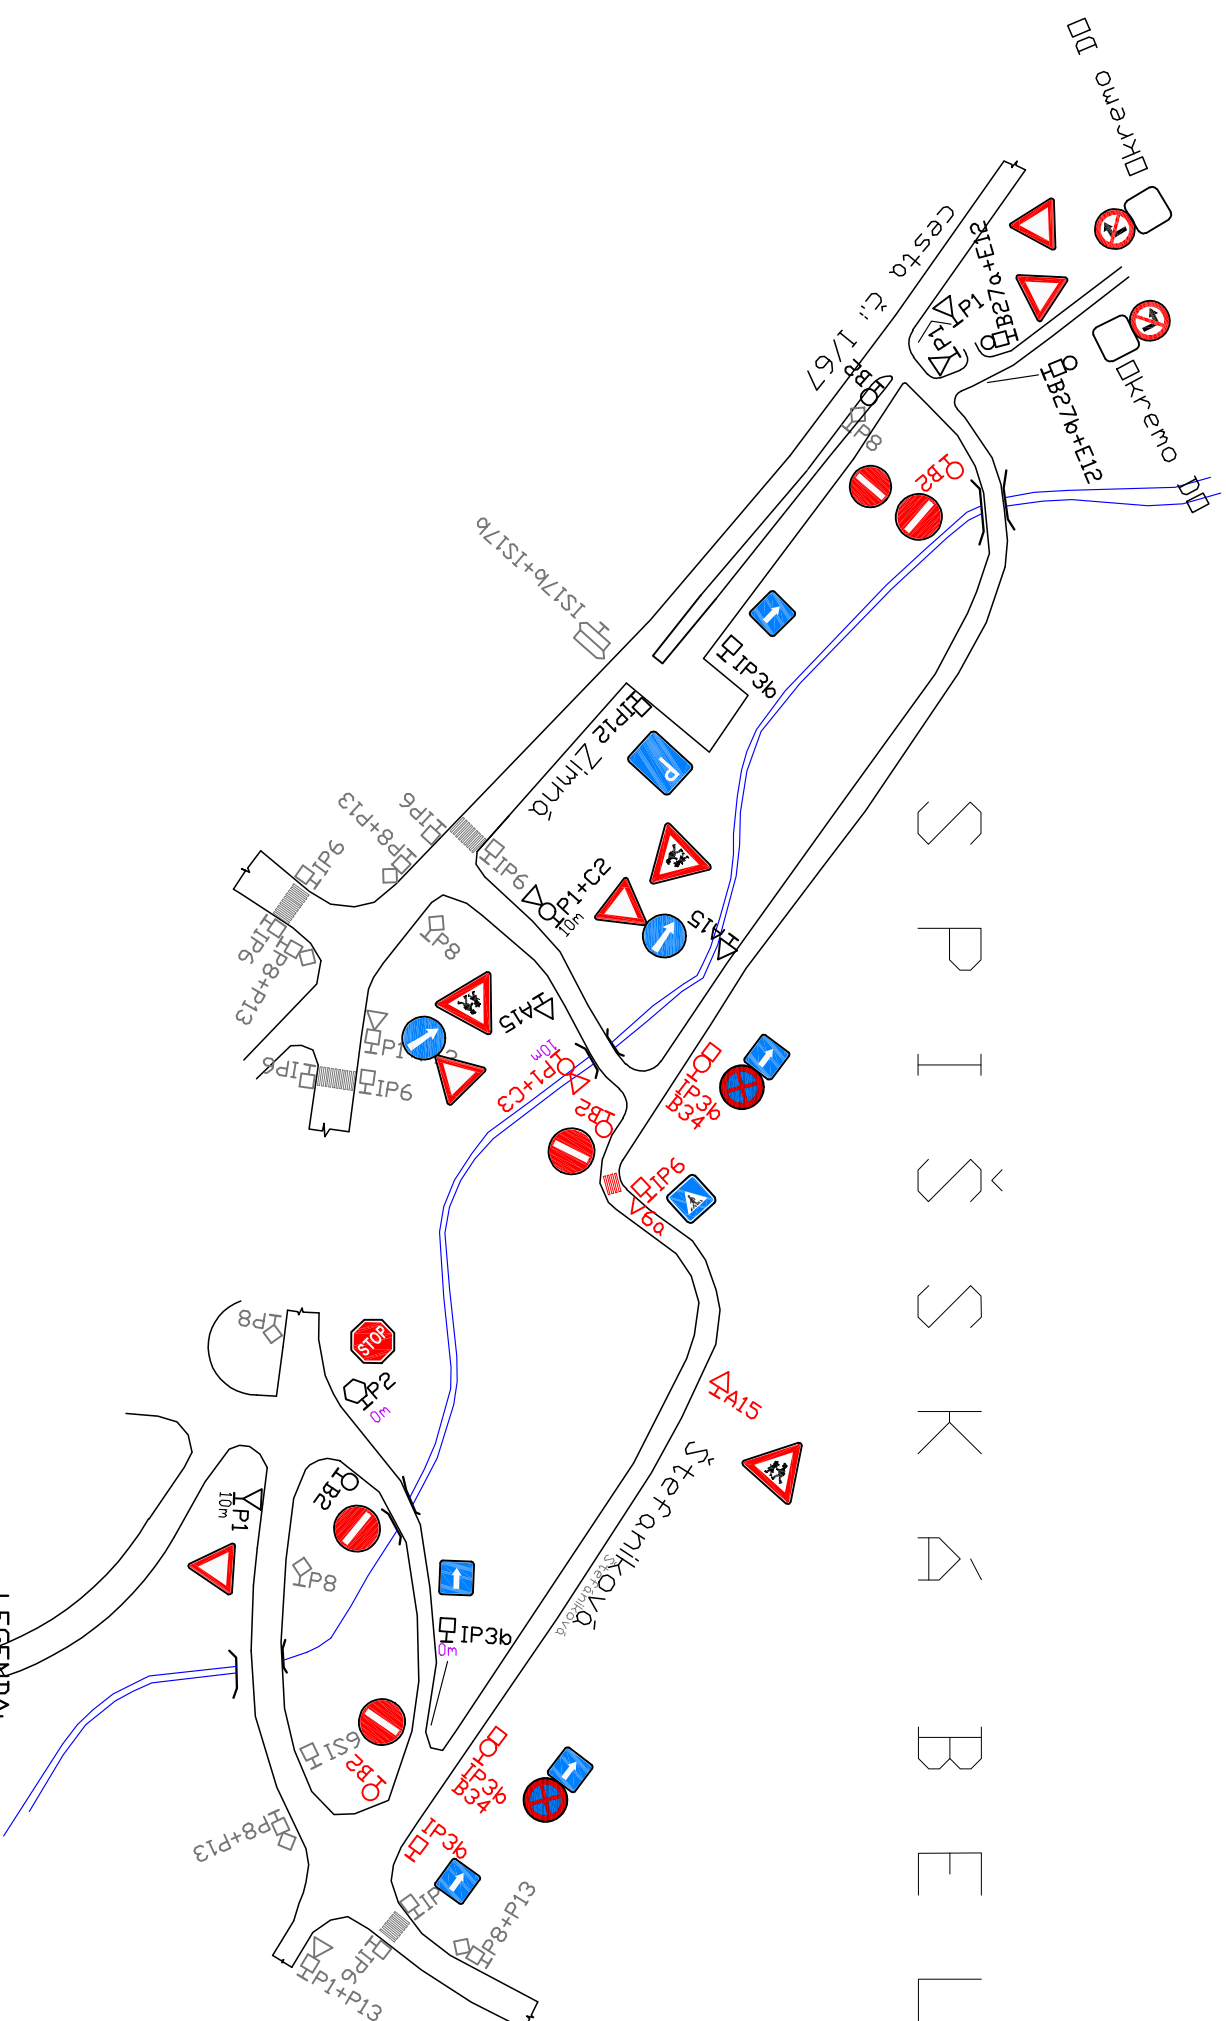

LEGENDA:

- Zc1** zvislá dopravná značka miestna komunikácia
- Zc1** zvislá dopravná značka cesta I., II. a III. triedy / iba orientáčne /

PROJEKT PRE URČENIE DOPRAVNÉHO ZNAČENIA SÚPRAVA:

VYPRACOVAL	ZODPOVEDNÝ PROJ.	ORIENTÁCIA:			LABUDA – ASI s.r.o. Obchodná 52/30 053 15 Hrdušice
Ing.Štefan Labuda	Ing.Štefan Labuda	Mesto Spišská Belá, Petzovova 18, 059 01 Spišská Belá			
INVESTOR:	NAZOV:				
Mesto Spišská Belá, Petzovova 18, 059 01 Spišská Belá	SPIŠŠKÁ BELÁ, PROJEKT DOPRAVNÉHO ZNAČENIA Miestnych komunikácií MK ŠTEFÁNIKOVA – ZMENA NA JEDNOSMERNÚ ULICU				
OBSAH:				FORMÁT	A4x2
DOPRAVNÉ ZNAČENIE – ZMENA				DATUM	09.2016
				STUPEŇ	DID
				ČÍS. ZAK.	106/2016
				MIERKA	ČÍS. PRÍLOHY
				1 : 2000	1