
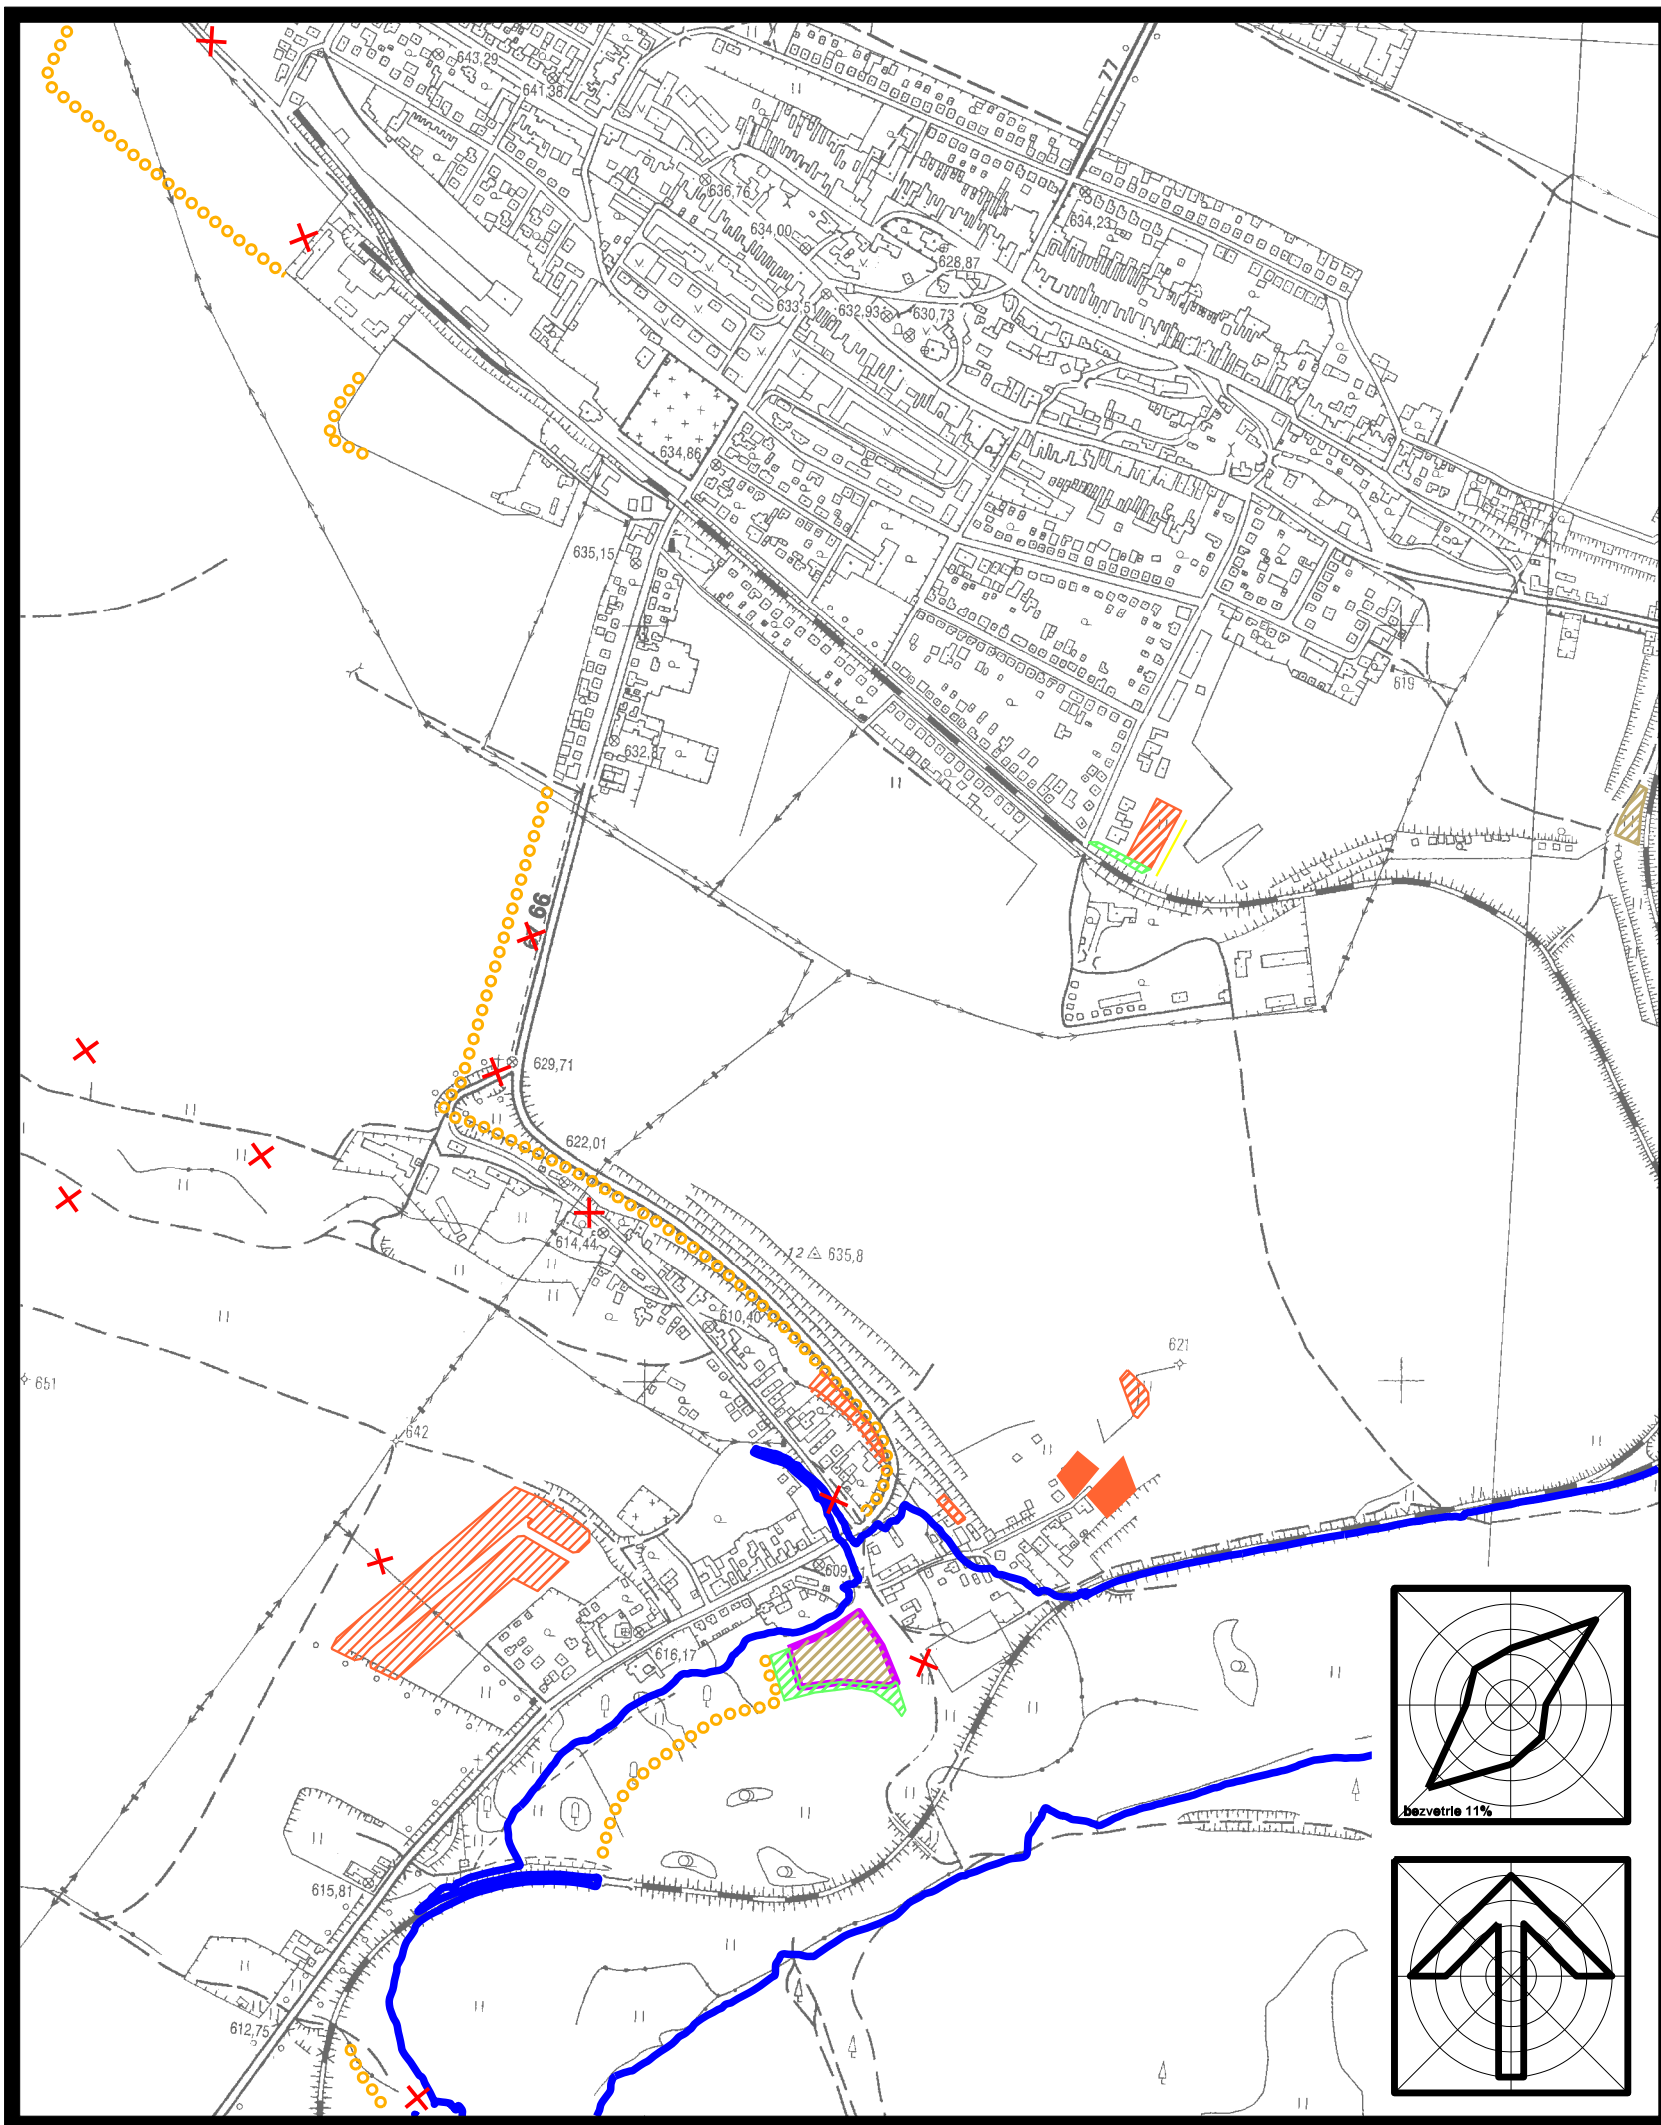


územný plán mesta SPIŠSKÁ BELÁ

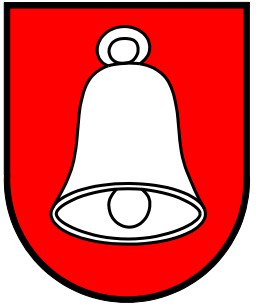

stav	návrh	
		plochy rodinných domov
		polyfunkčné plochy - OV/SD
		plochy dopravnej vybavenosti
		plochy verejnej zelene
		cyklotrasy
		navrhované cyklotrasy na zrušenie
		jestvujúce vzdušné elektrické 22 kV VN vedenie na zrušenie
		záplavová čiara pre prietok Q100 ročnej veľkej vody
		navrhovaný polder na zrušenie

ZaD č.2 územného plánu boli schválené dňa:
uznesením Mestského zastupiteľstva č.u.:
č. VZN:

JUDr. Štefan Bieľak
primátor mesta



obsah výkresu

**Komplexný urbanistický návrh
katastrálneho územia**

mierka

1:10 000

arka

SPOLOČNOSŤ s r.o.
040 01 Košice
Zvonárska ul. 23
tel./ fax: 055 729 41 51
e-mail: arka@stonline.sk

názov dokumentácie

**ÚZEMNÝ PLÁN MESTA SPIŠSKÁ BELÁ
ZaD č.2**

obstarávateľ

Mesto Spišská Belá

hlavný riešiteľ / autor

Ing. arch. Dušan MAREK

číslo výkresu

zodpovedný projektant

Ing. arch. Dušan MAREK

vypracoval

Jozef ŽIARAN

kreslil

Ing. Alžbeta MAREKOVÁ

kontroloval Ing. arch. Dezider KOVÁCS

druh projektu

územnoplánovacia dokumentácia

číslo zákazky

7013-16

formát 2xA4

archívne číslo

upg 7013-16

dátum 2017

2a,b

číslo sady

