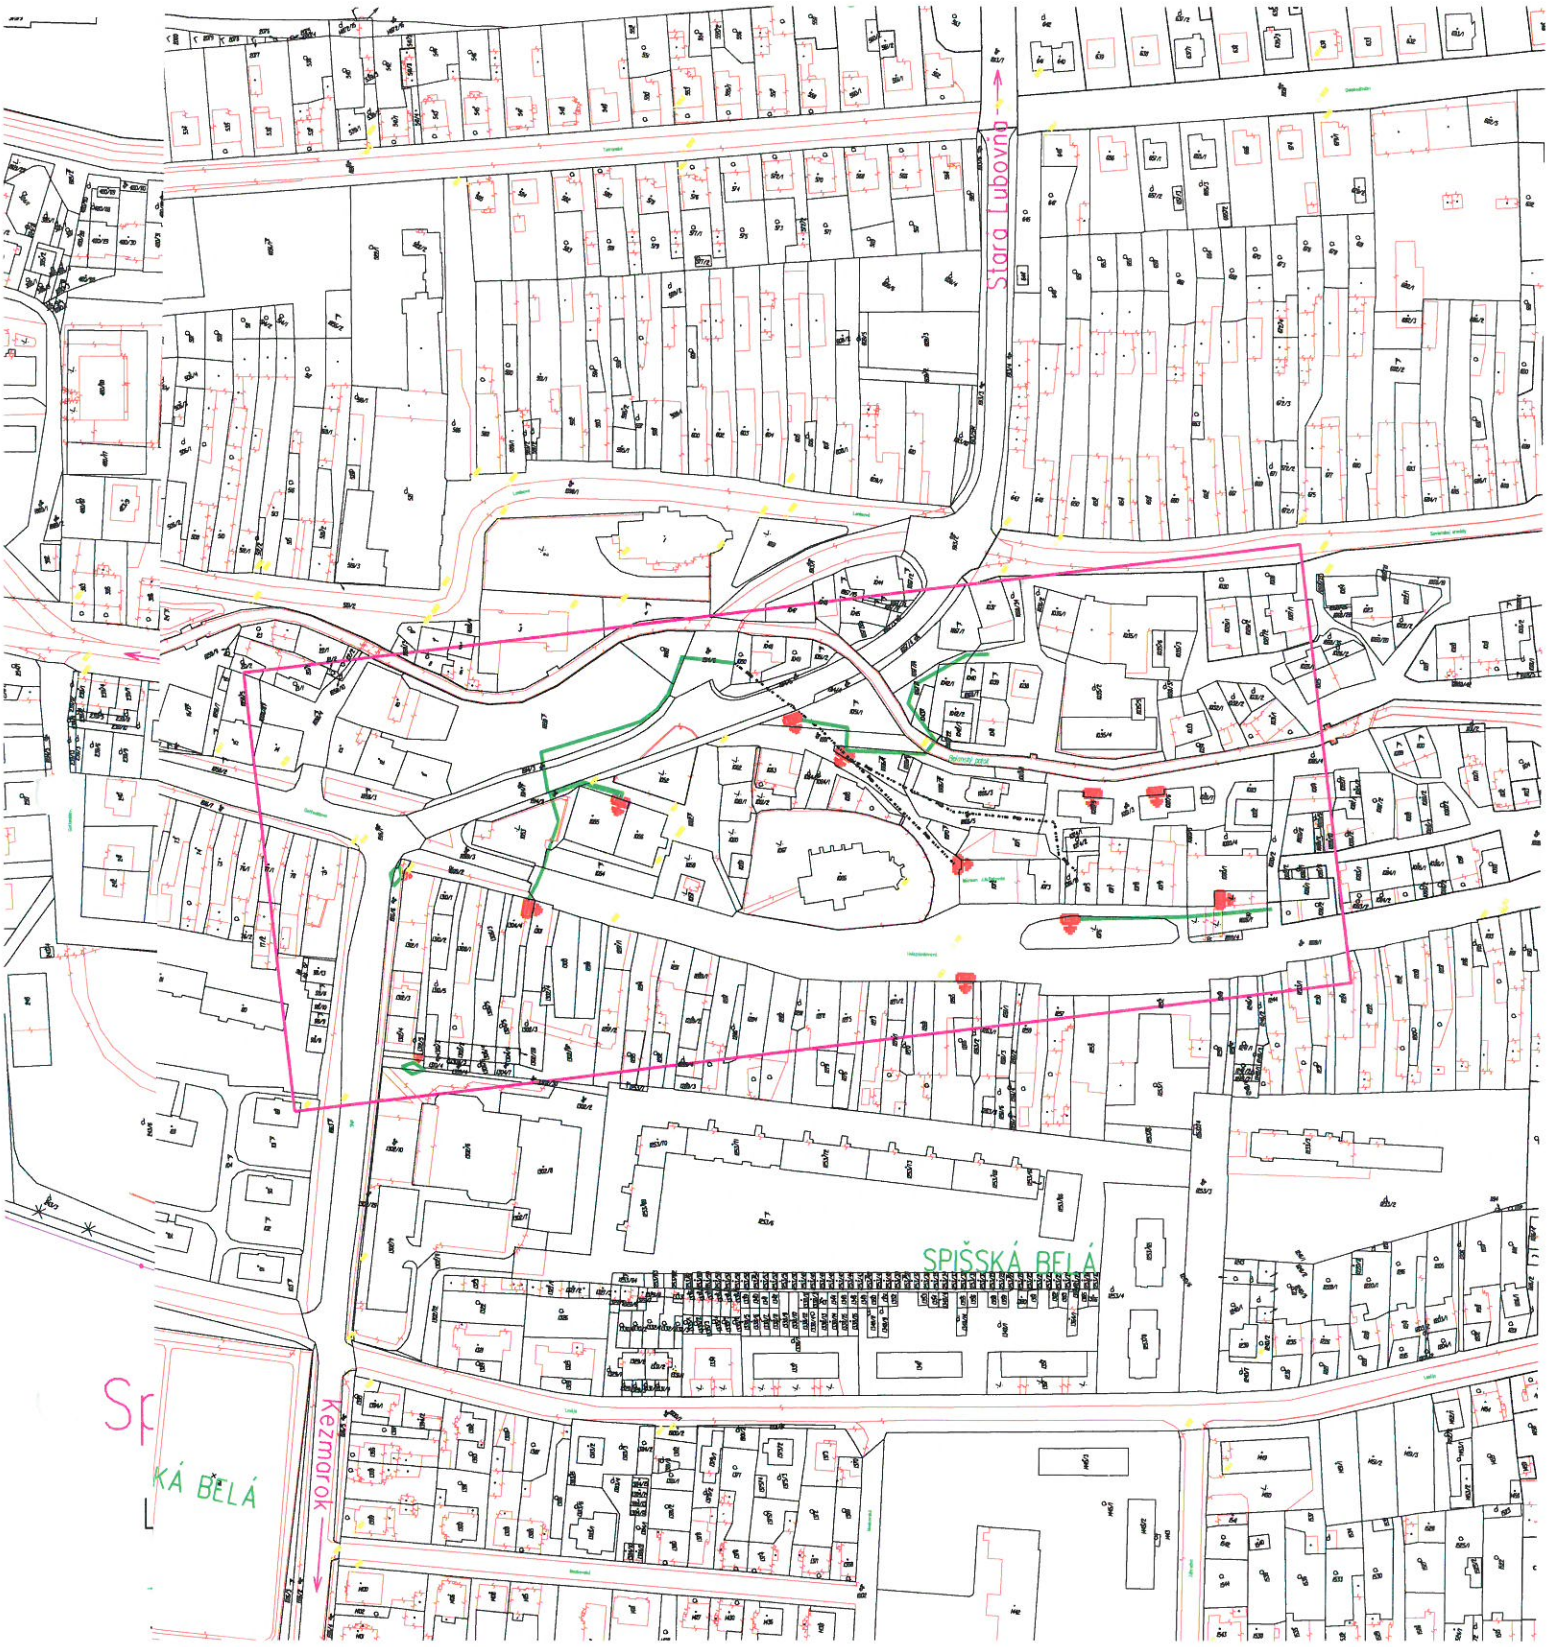

Mapové podklady : Informačný systém katastra nehnuteľností
© Úrad geodézie, kartografie a katastra Slovenskej republiky

ZODPOVEDNÝ PROJEKTANT	Ing. Božena Kajňaková	SADA	Člen innogy
VEDÚCI PROJEKTU	Ing. Božena Kajňaková		
PROJEKTANT	Ing. Božena Kajňaková		
VEDÚCI ÚTVARU	Ing. Peter Frák		
STAVEBNÍK	Východoslovenská distribučná a.s.		
MIESTO STAVBY	Spišská Belá	STUPEŇ	DSP
NÁZOV STAVBY	Spišská Belá - úprava NN pri Múzeu a MsÚ	ČÍSLO ZÁKAZKY	IP-9566
		DÁTUM	08/2016
		FORMÁT	2xA4
NÁZOV VÝKRESU	Celková situácia	MIERKA	1 : 5000
		ČÍSLO VÝKRESU	1