



POHĹAD VÝCHODNÝ  
M=1:250

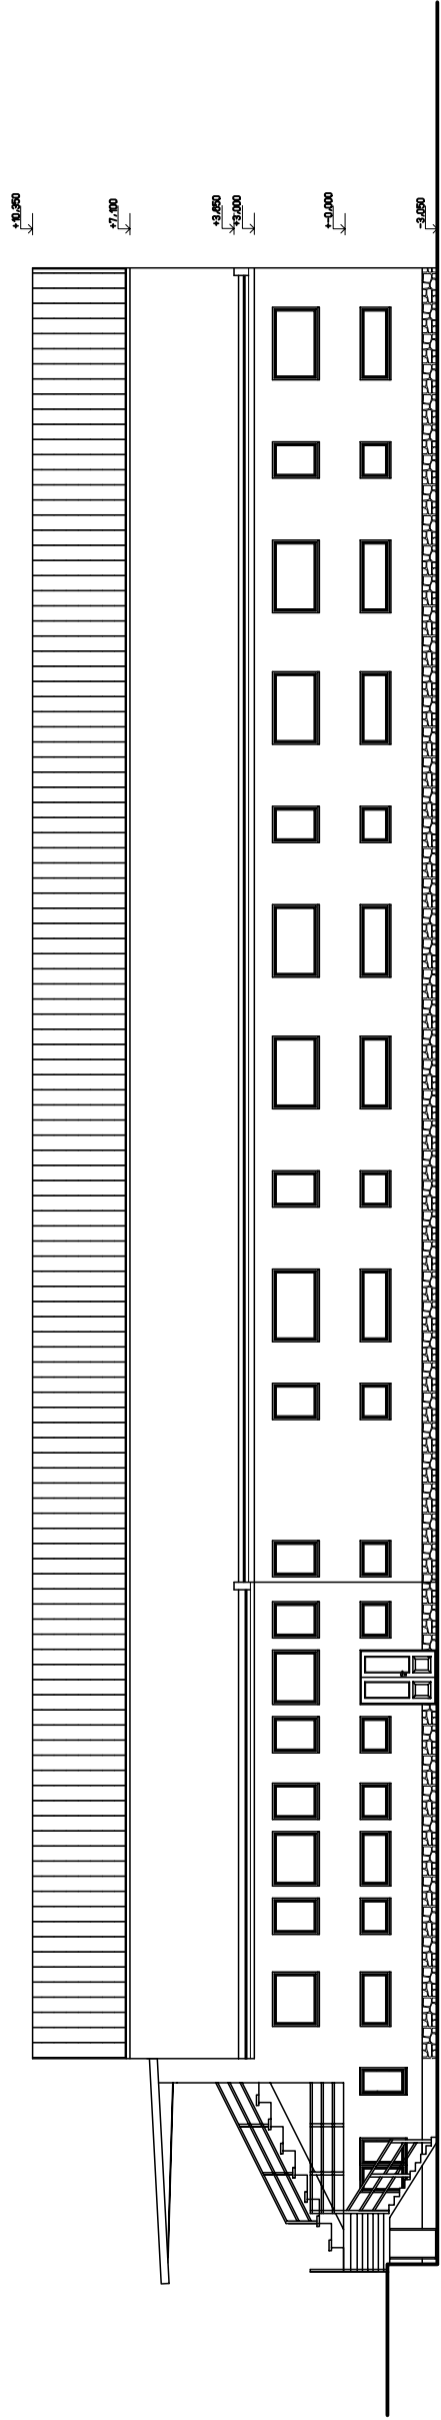

POHĹAD JUŽNÝ  
M=1:250

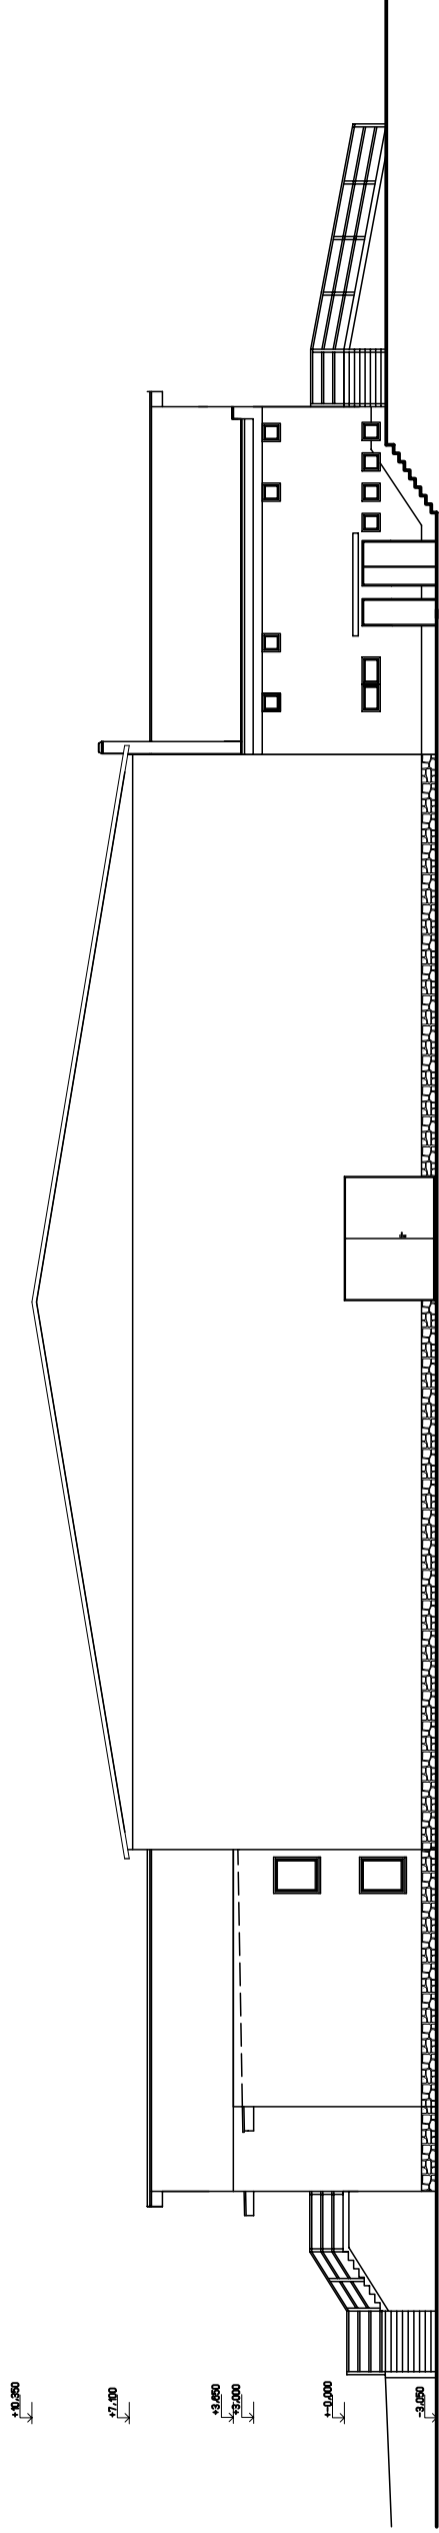

POHĹAD ZÁPADNÝ  
M=1:250