


POHĽAD SEVERNÝ  
M=1:250

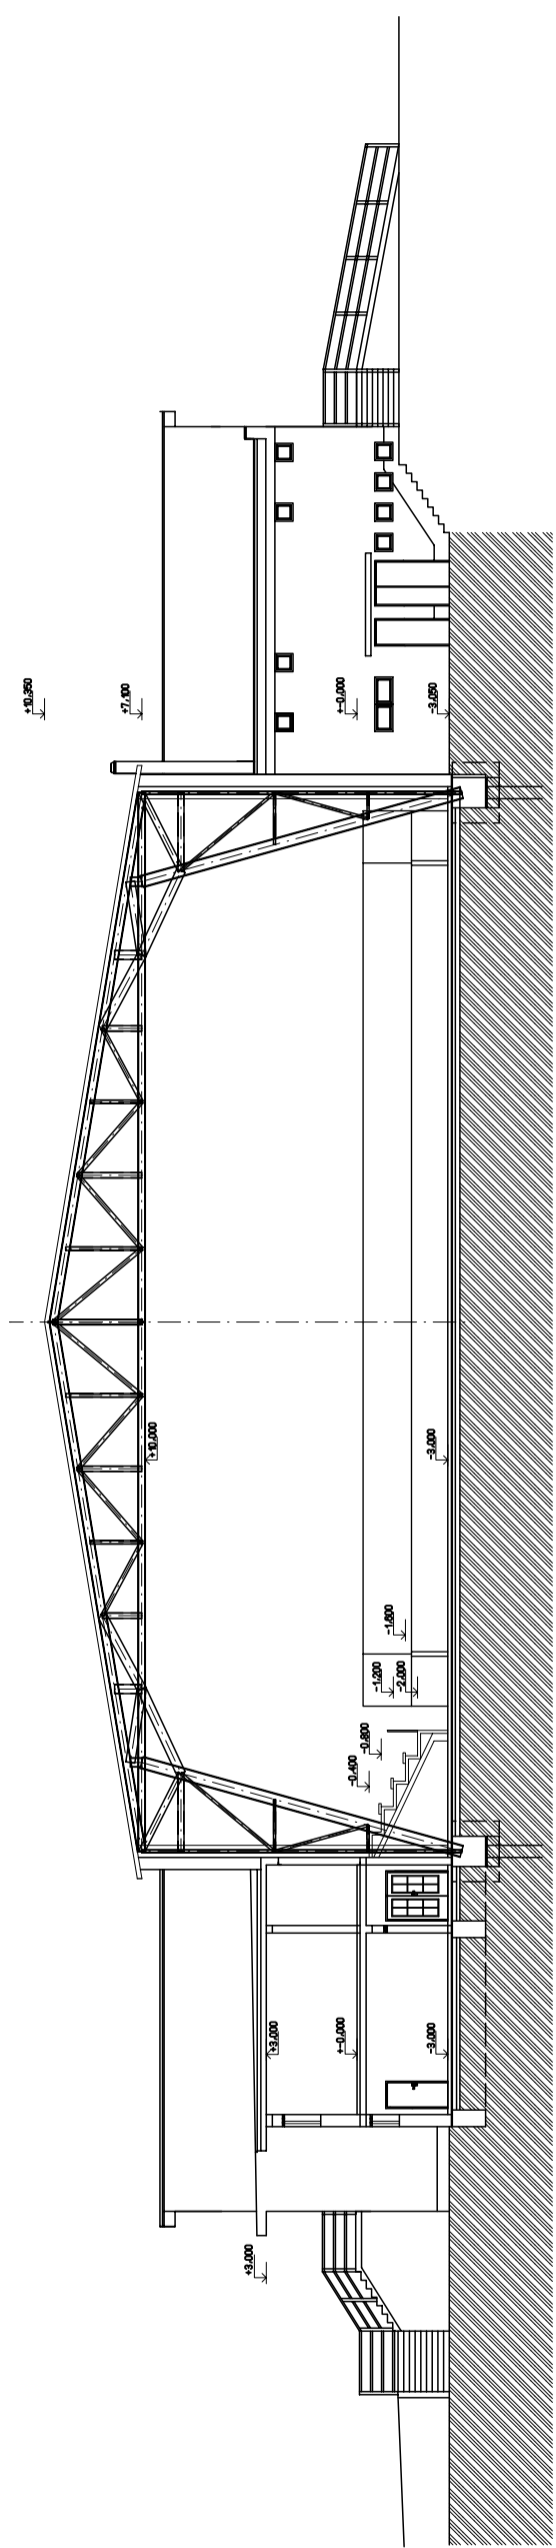

REZ  
M=1:250