


POHĚAD SEVERNÝ
M=1:250

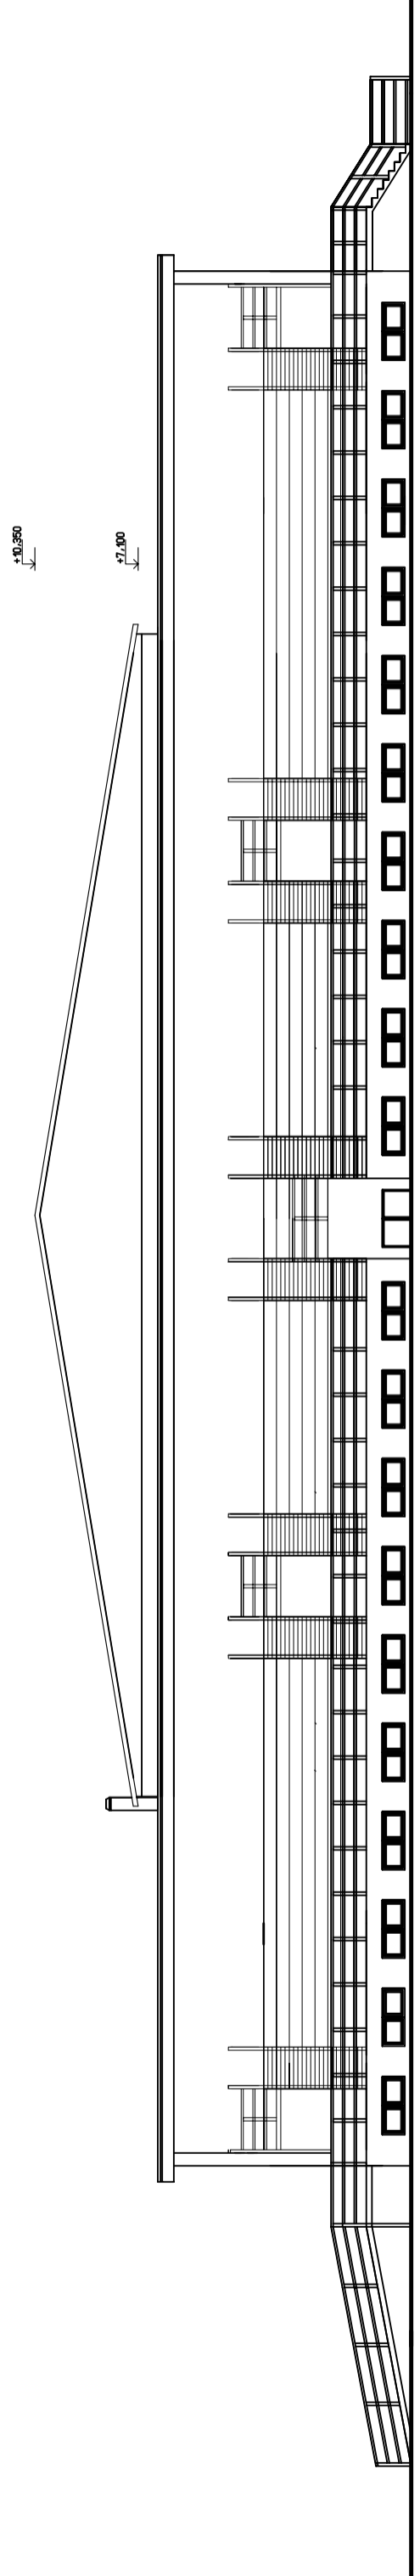

POHĚAD VÝCHODNÝ
M=1:250