


BUD ROKOVANIA 34

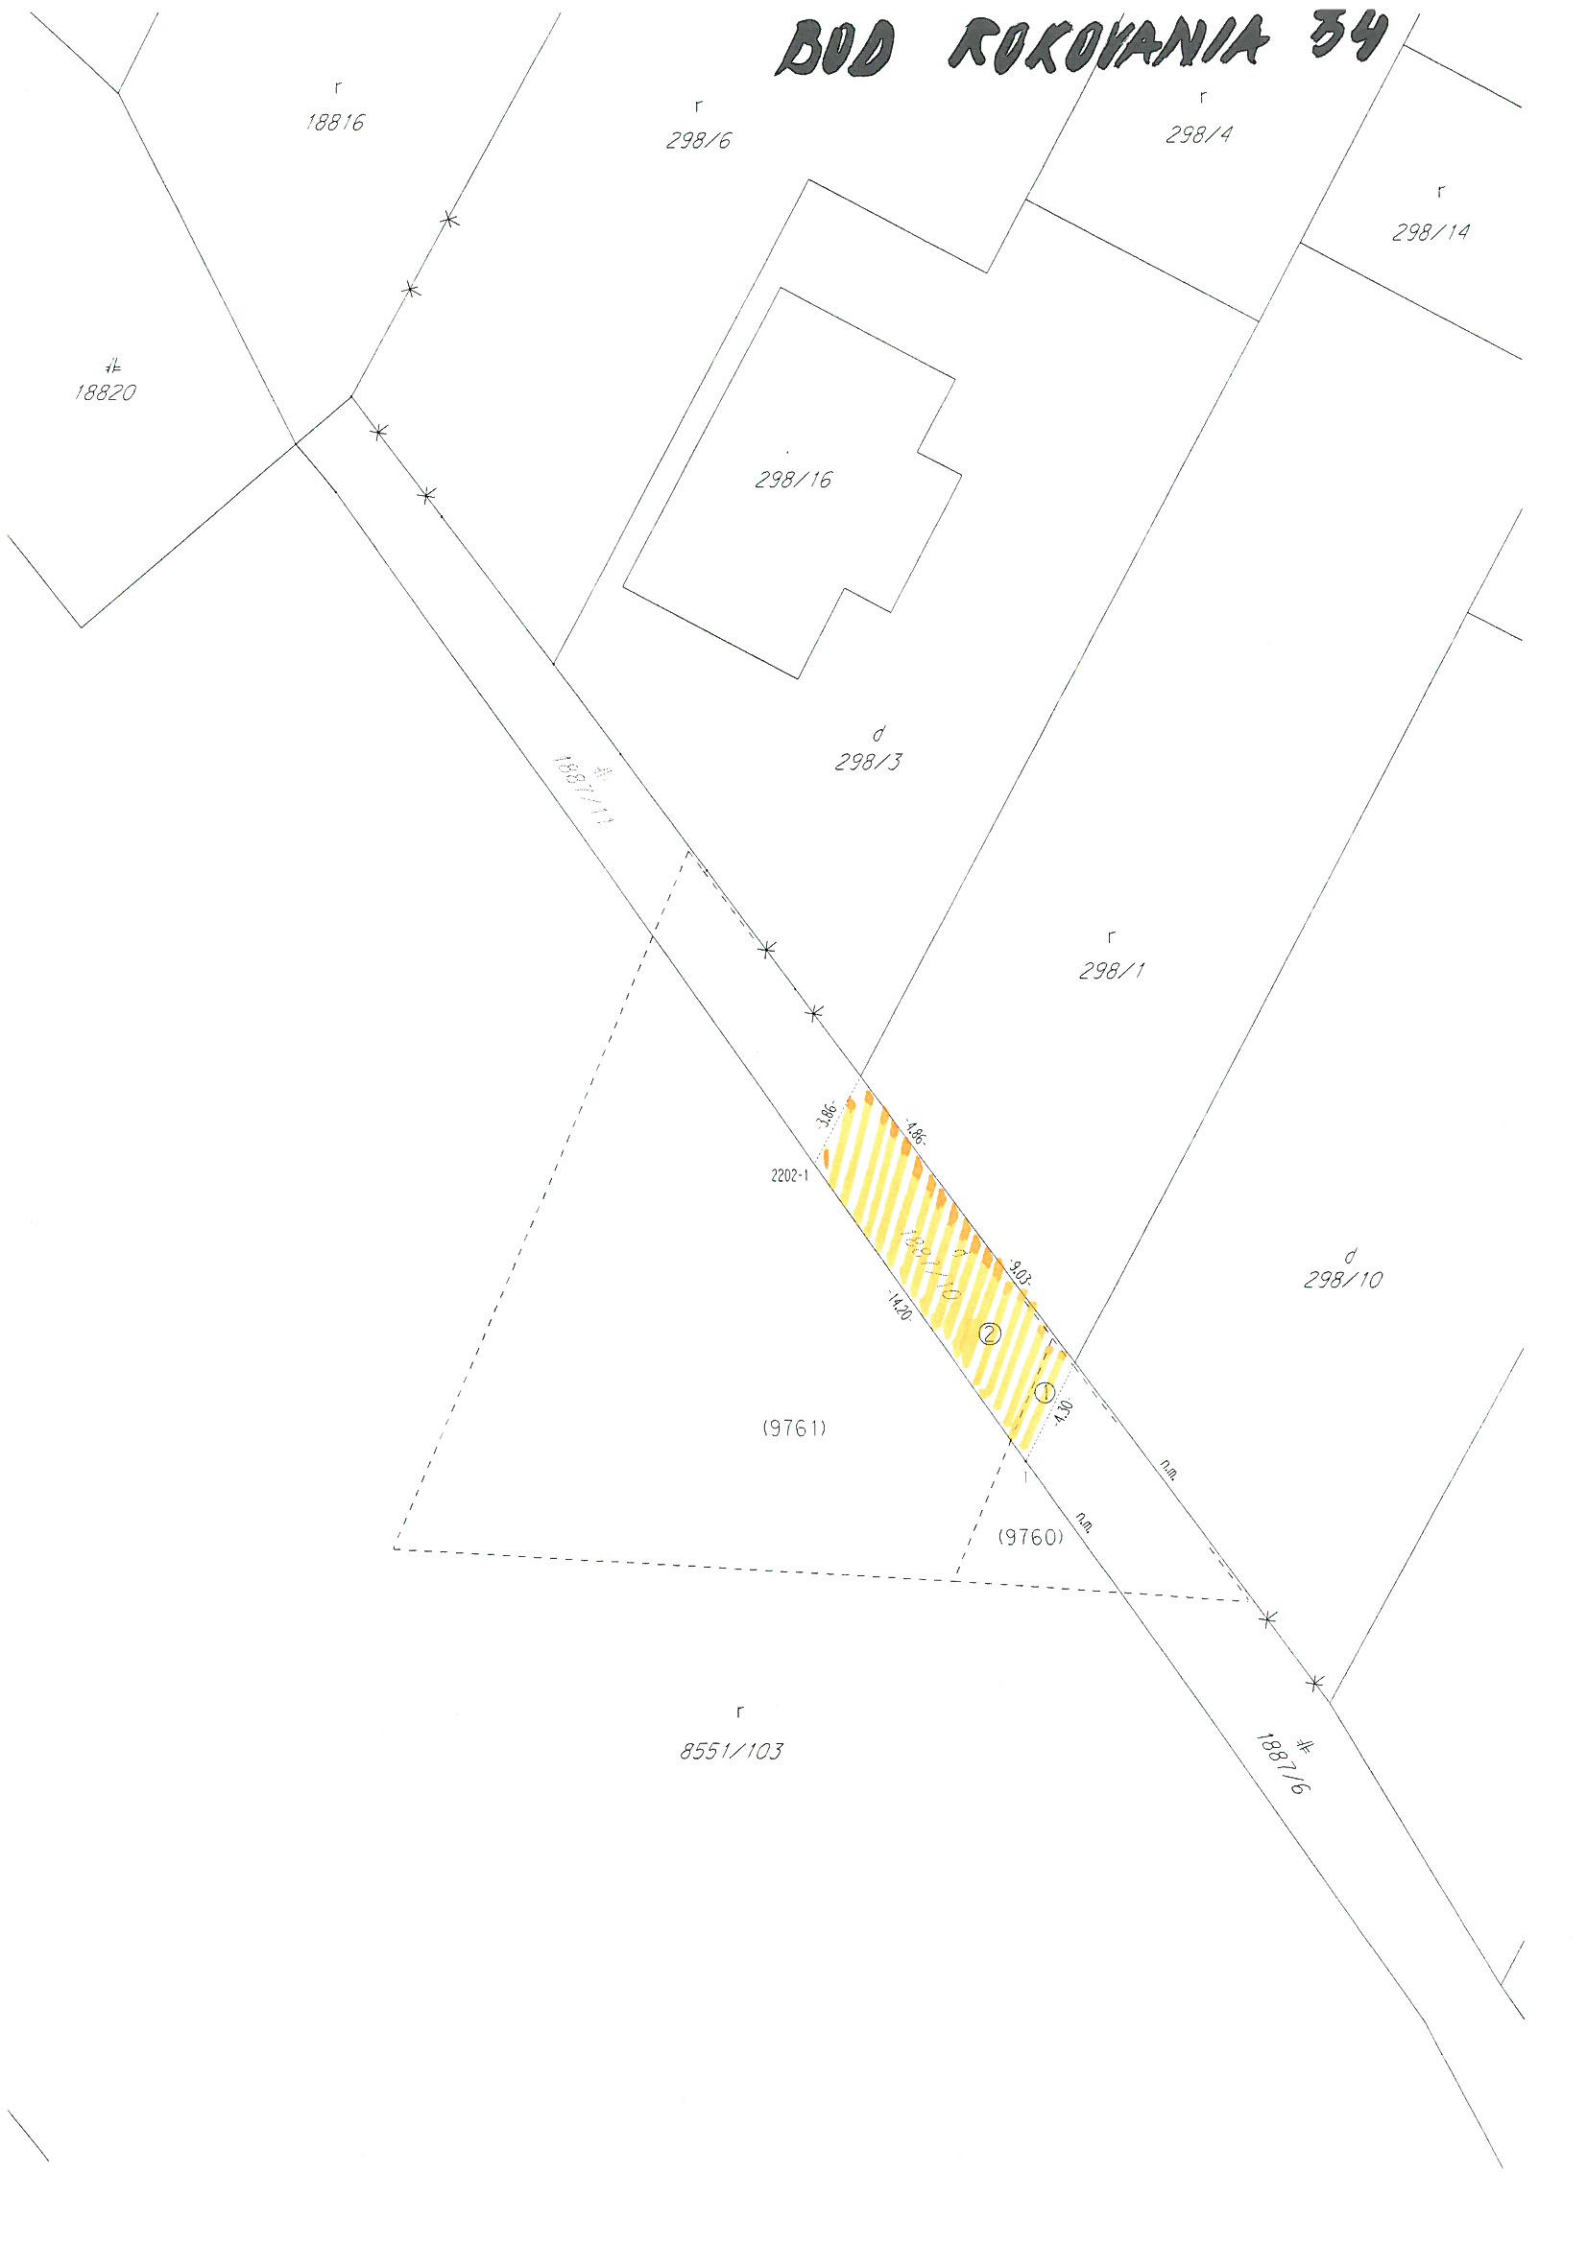

VÝKAZ VÝMER															
Doterajší stav					Zmeny					Nový stav					
Číslo			Výmera		Druh pozemku	Diel	k parcele číslo	m ²	od parcely číslo	m ²	Číslo parcely	Výmera		Druh pozemku kód	Vlastník (iná opráv. osoba) adresa (sídlo)
listu vlast.	parcely											ha	m ²		
LV	KN - E	KN													
<u>STAV PRÁVNÝ</u>															
1	9760		58		orná pôda	1	1887/10	5			(9760)	53		orná pôda)	doterajší
1	9761		409		orná pôda	2	1887/10	46			(9761)	363		orná pôda)	doterajší
						1			9760	5	1887/10	51		zastav.pl. 18	Miroslav Lauf, Spišská Belá
						2			9761	46					
Spolu:			467					51		51		467			
<u>STAV PODĽA REGISTRA C KN</u>															
		1887/6	2226		zastav.pl.						1887/6	2071		zastav.pl. 22	doterajší
											1887/10	51		zastav.pl. 18	ako v stave právnom
											1887/11	104		zastav.pl. 22	doterajší
Spolu:			2226									2226			

Legenda: kód spôsobu využívania pozemkov:

22 - Cesty a komunikácie, chodník, parkovisko a ich súčasti
18 - Dvor

Geometrický plán je podkladom na právne úkony, keď údaje doterajšieho stavu výkazu výmer sú zhodné s údajmi platných výpisov z katastra nehnuteľností

Vyhoviteľ Geodézia O.M. Ing. Oľga Mlynarčíková Krátka 21, 05901 Spišská Belá e-mail: geodeziaom@seznam.cz IČO: 40124037	Kraj	Prešovský	Okres	Kežmarok	Obec	Spišská Belá
	Katastr. územie	Spišská Belá	Číslo plánu	39/2018	Mapový list č.	XIV-7-18
GEOMETRICKÝ PLÁN na určenie vlastníckych práv k nehnuteľnosti p.č. 1887/10						
Vyhoviteľ		Autorizačne overil			Úradne overil	
Dňa:	Meno:	Dňa:	Meno:	Dňa:	Meno:	
21.03.2018	Ing. Oľga Mlynarčíková	21.03.2018	Ing. Oľga Mlynarčíková		Ing. Iveta Kapalková	
Nové hranice boli v prírode označené kolíkmi		Náležitosťami a presnosťou zodpovedá predpisom			Úradne overené podľa § 9 zákona NR SR č.215/1995 Z.z. o geodézii a kartografii	
Záznam podrobného merania (meračský náčrt) č. 2223		Pečiatka a podpis			Pečiatka a podpis	
Súradnice bodov označených číslami a ostatné meračské údaje sú uložené vo všeobecnej dokumentácii						