




POHĽAD JUHOVÝCHODNÝ

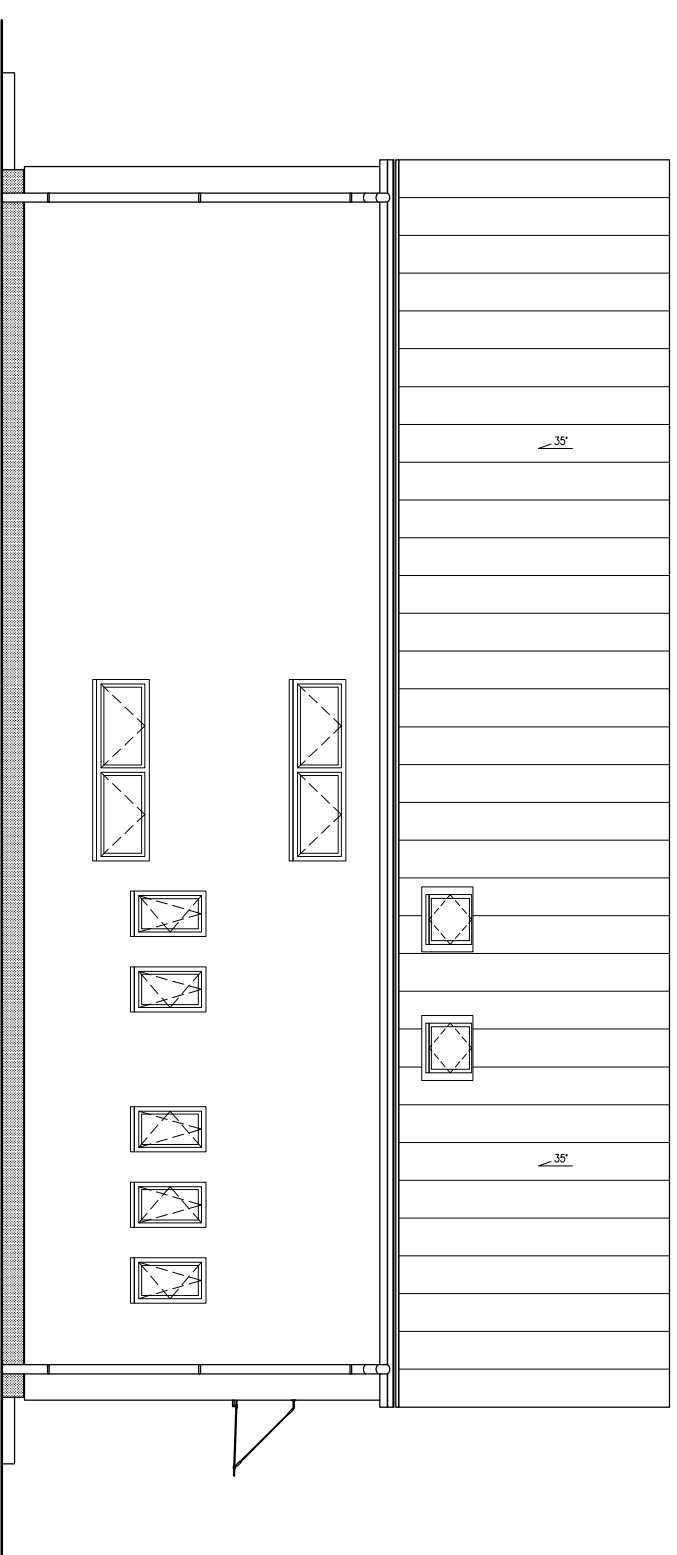

POHĽAD JUHOZÁPADNÝ

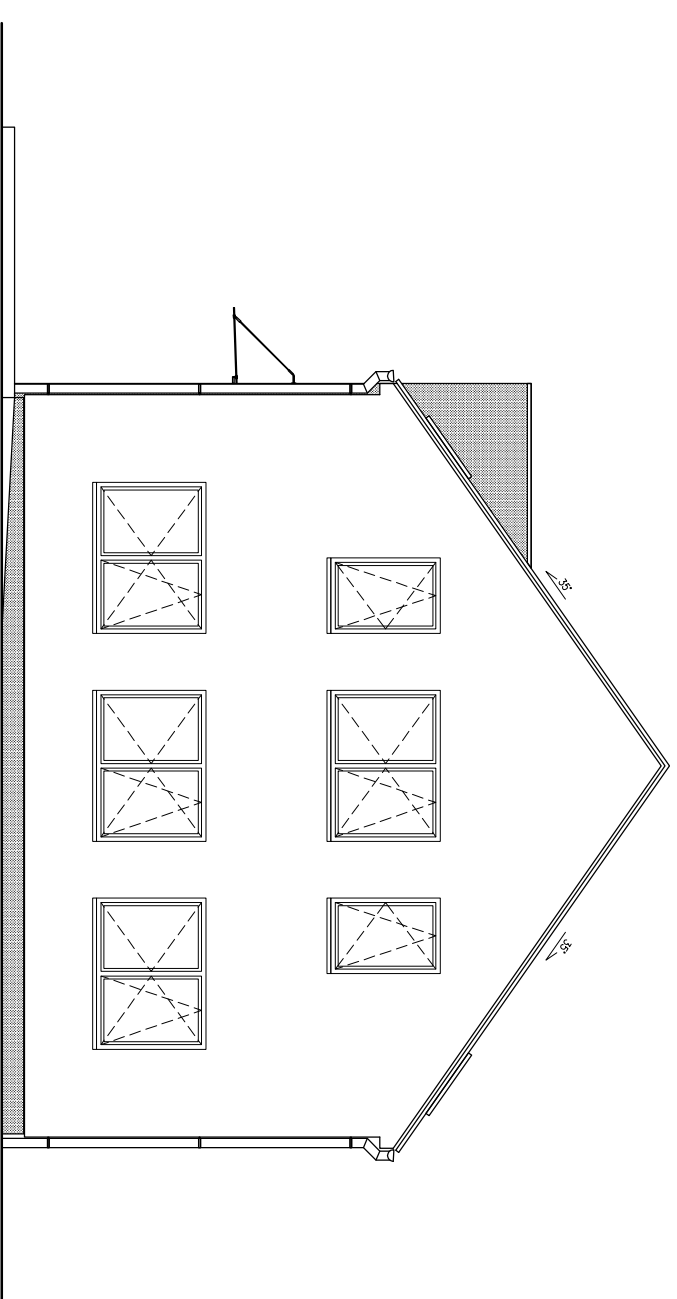

POHĽAD SEVEROZÁPADNÝ

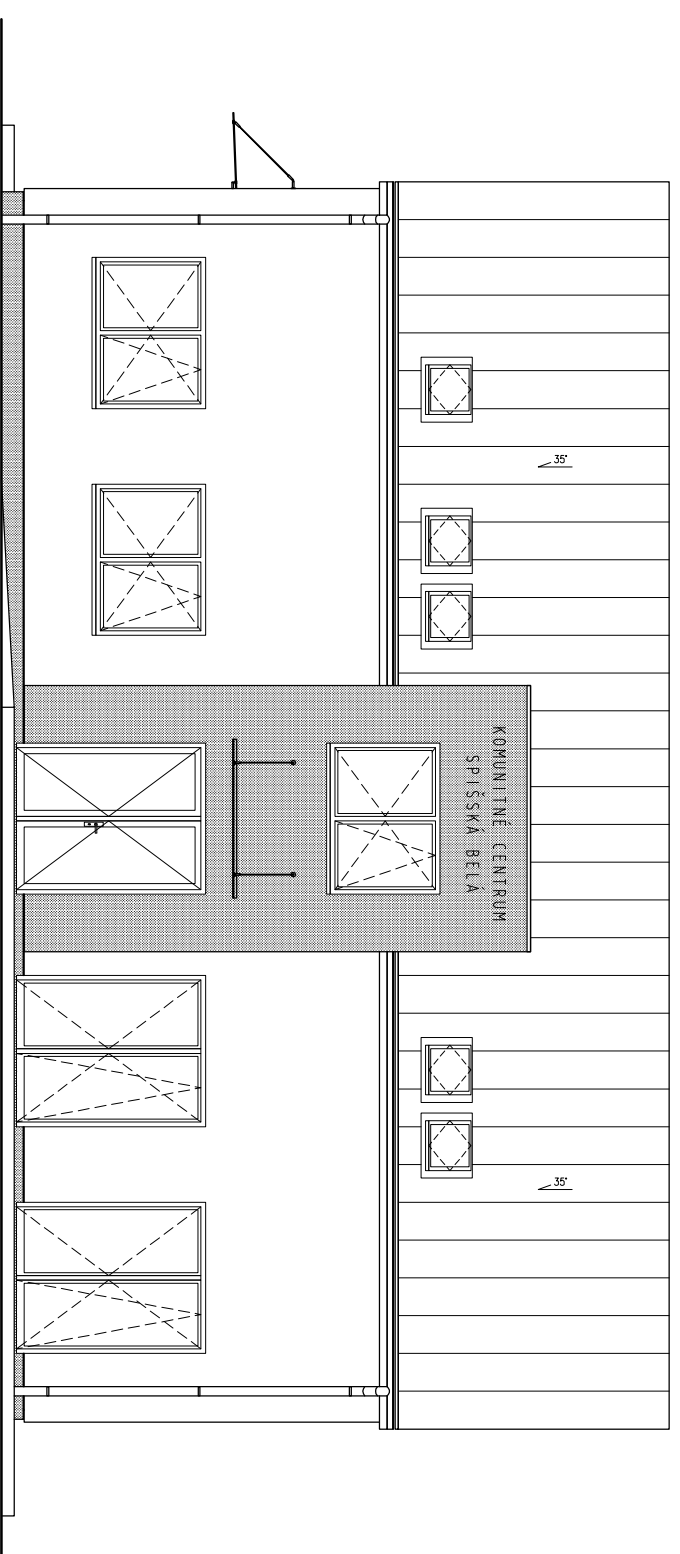

POHĽAD SEVEROVÝCHODNÝ

