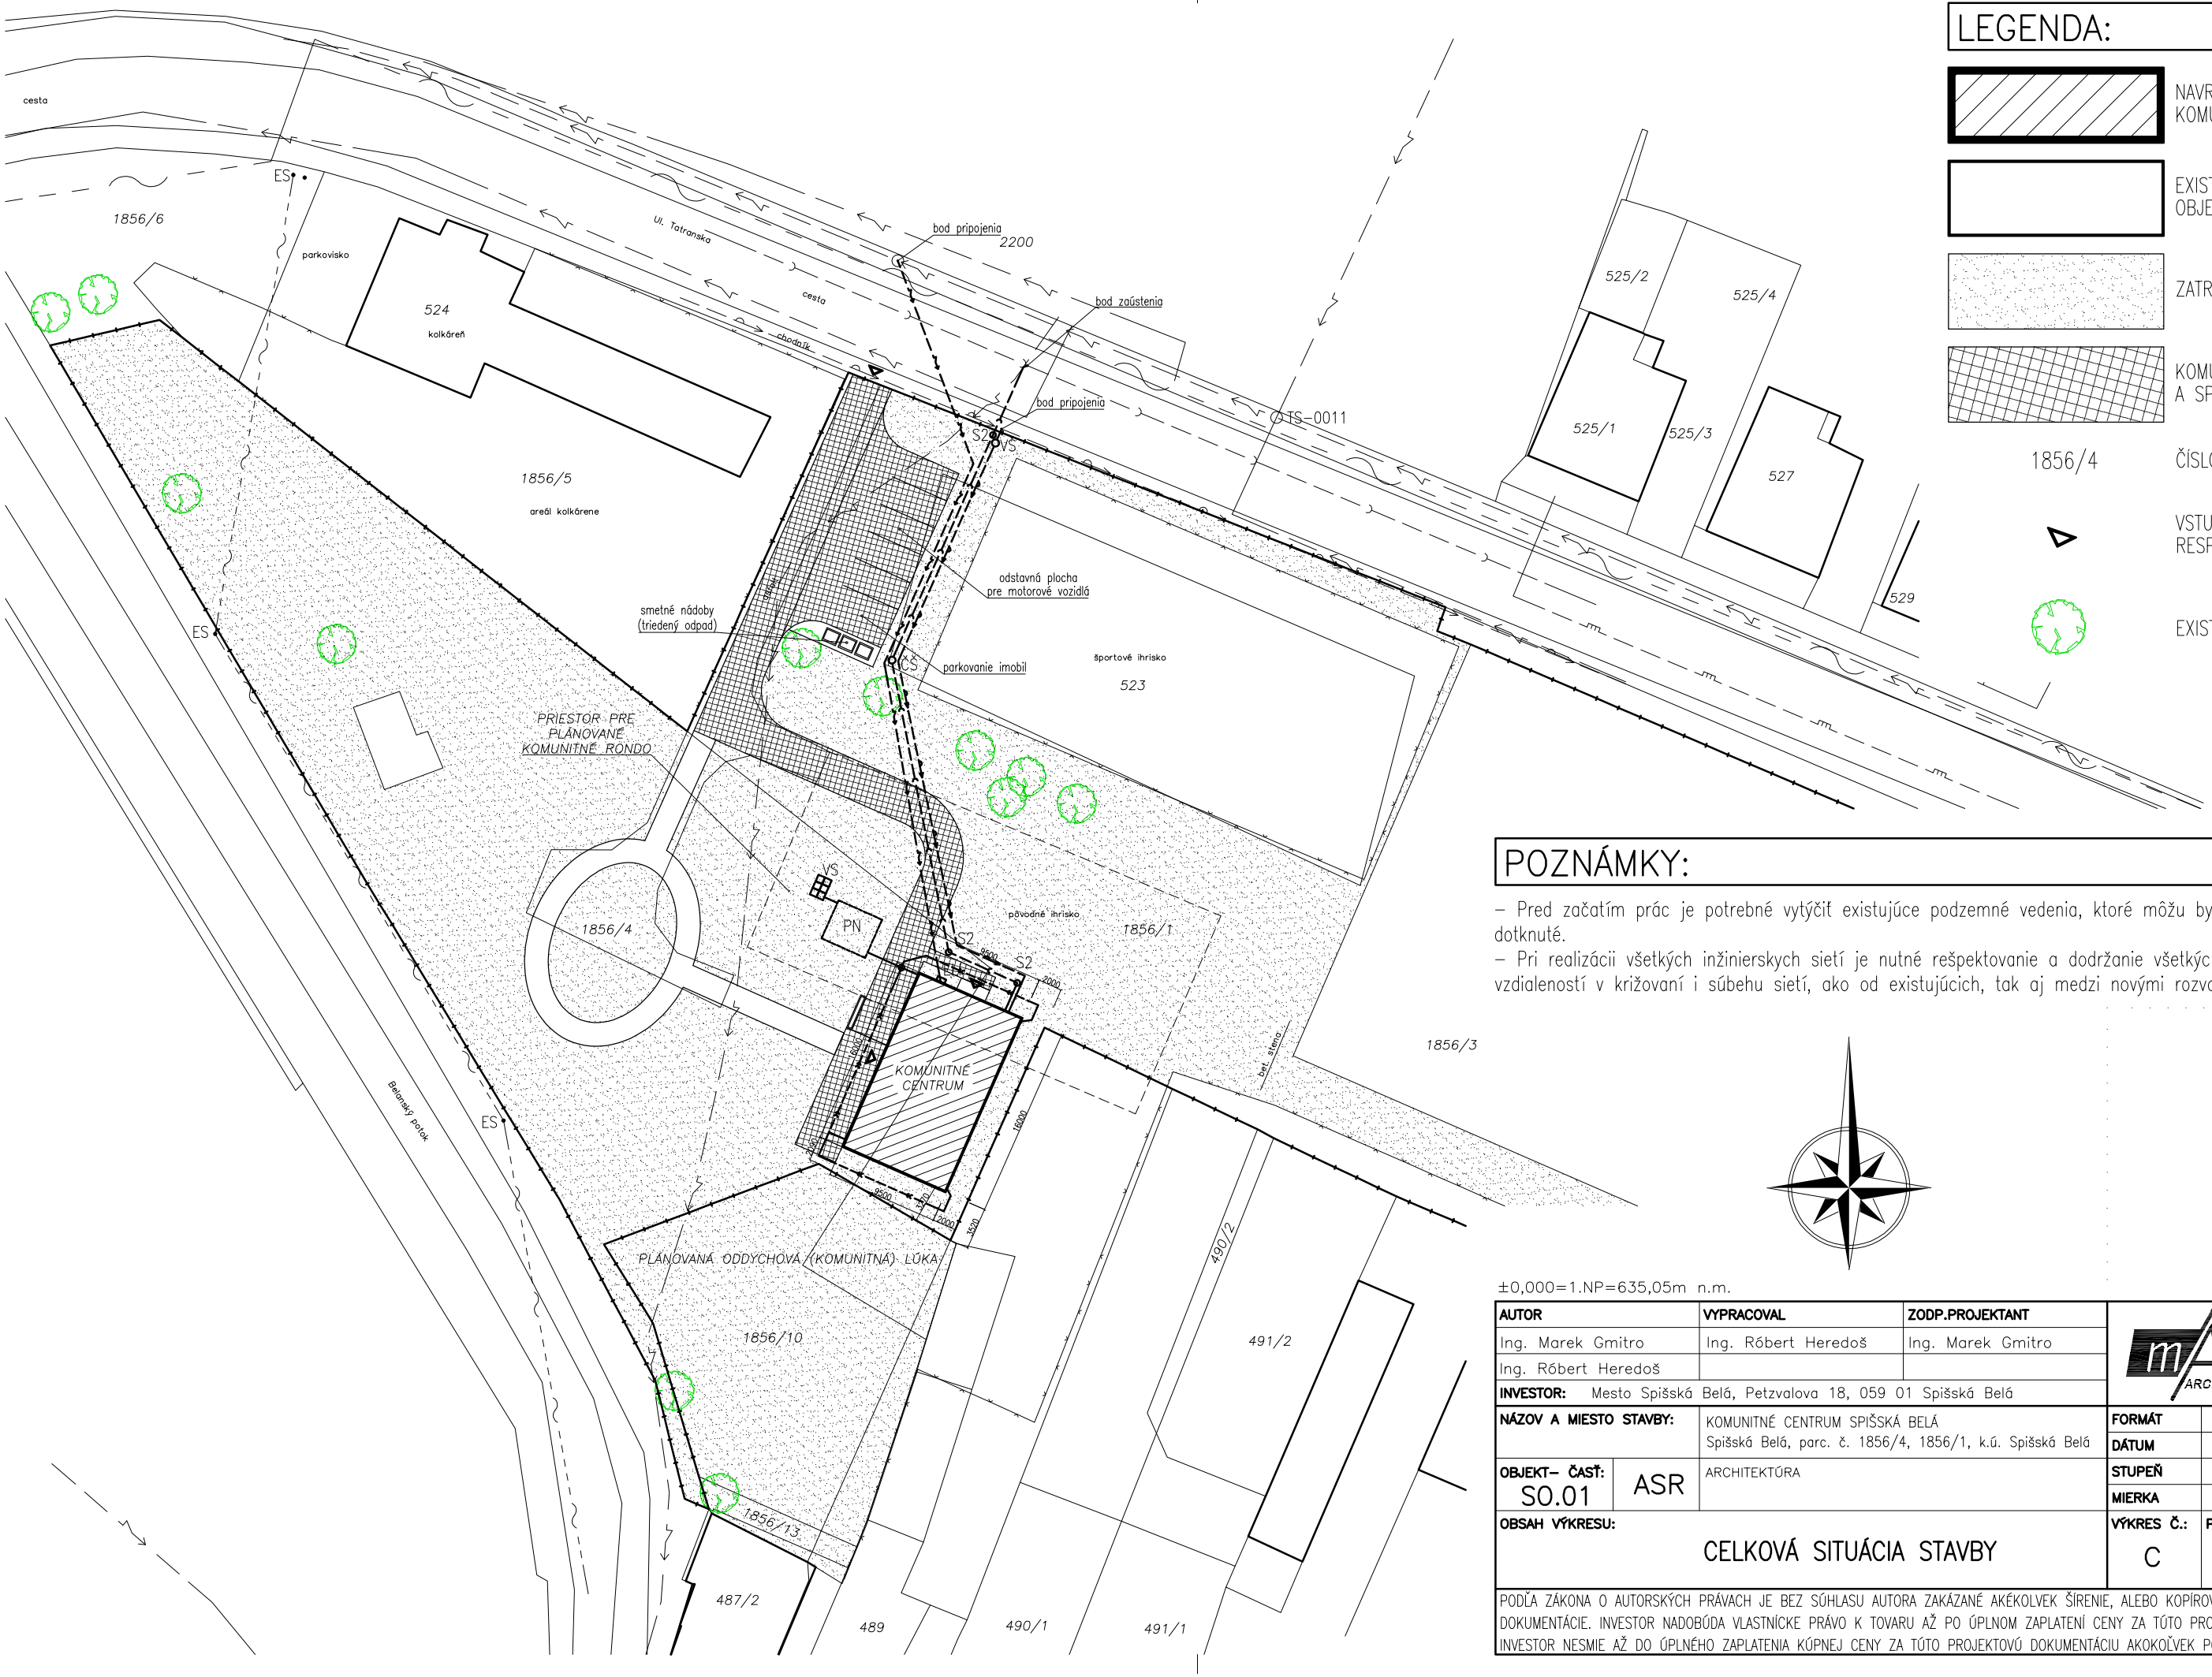

LEGENDA:

	NAVRHOVANÁ NOVOSTAVBA KOMUNITNÉHO CENTRA
	EXISTUJÚCE SUSEDNÉ OBJEKTY
	ZATRÁVNENÁ PLOCHA
	KOMUNIKÁCIE A SPEVNENÉ PLOCHY
1856/4	ČÍSLO PARCELY
	VSTUP DO OBJEKTU, RESP. NA PARCELU
	EXISTUJÚCA ZELEŇ

POZNÁMKY:

– Pred začatím prác je potrebné vytýčiť existujúce podzemné vedenia, ktoré môžu byť realizáciou stavby dotknuté.

– Pri realizácii všetkých inžinierskych sietí je nutné rešpektovanie a dodržanie všetkých odstupových vzdialeností v križovaní i súbehu sietí, ako od existujúcich, tak aj medzi novými rozvodmi a sieťami.

±0,000=1.NP=635,05m n.m.

AUTOR	VYPRACOVAL	ZODP.PROJEKTANT	mArchus ARCHITEKTONICKÝ ATELIÉR	
Ing. Marek Gmitro	Ing. Róbert Heredoš	Ing. Marek Gmitro		
Ing. Róbert Heredoš				
INVESTOR: Mesto Spišská Belá, Petzvalova 18, 059 01 Spišská Belá				
NÁZOV A MIESTO STAVBY:	KOMUNITNÉ CENTRUM SPIŠSKÁ BELÁ Spišská Belá, parc. č. 1856/4, 1856/1, k.ú. Spišská Belá		FORMÁT	2xA4
			DÁTUM	Máj 2018
OBJEKT– ČASŤ: SO.01	ASR	ARCHITEKTÚRA	STUPEŇ	DRS
			MIERKA	1:500
OBSAH VÝKRESU: CELKOVÁ SITUÁCIA STAVBY			VÝKRES Č.: C	PARÉ Č.:

PODĽA ZÁKONA O AUTORSKÝCH PRÁVACH JE BEZ SÚHLASU AUTORA ZAKÁZANÉ AKÉKOLVEK ŠÍRENIE, ALEBO KOPÍROVANIE TEJTO PROJEKTOVEJ DOKUMENTÁCIE. INVESTOR NADOBÚDA VLASTNÍCKE PRÁVO K TOVARU AŽ PO ÚPLNOM ZAPLATENÍ CENY ZA TÚTO PROJEKTOVÚ DOKUMENTÁCIU. INVESTOR NESMIE AŽ DO ÚPLNÉHO ZAPLATENIA KÚPNEJ CENY ZA TÚTO PROJEKTOVÚ DOKUMENTÁCIU AKOKOĽVEK POUŽIŤ.