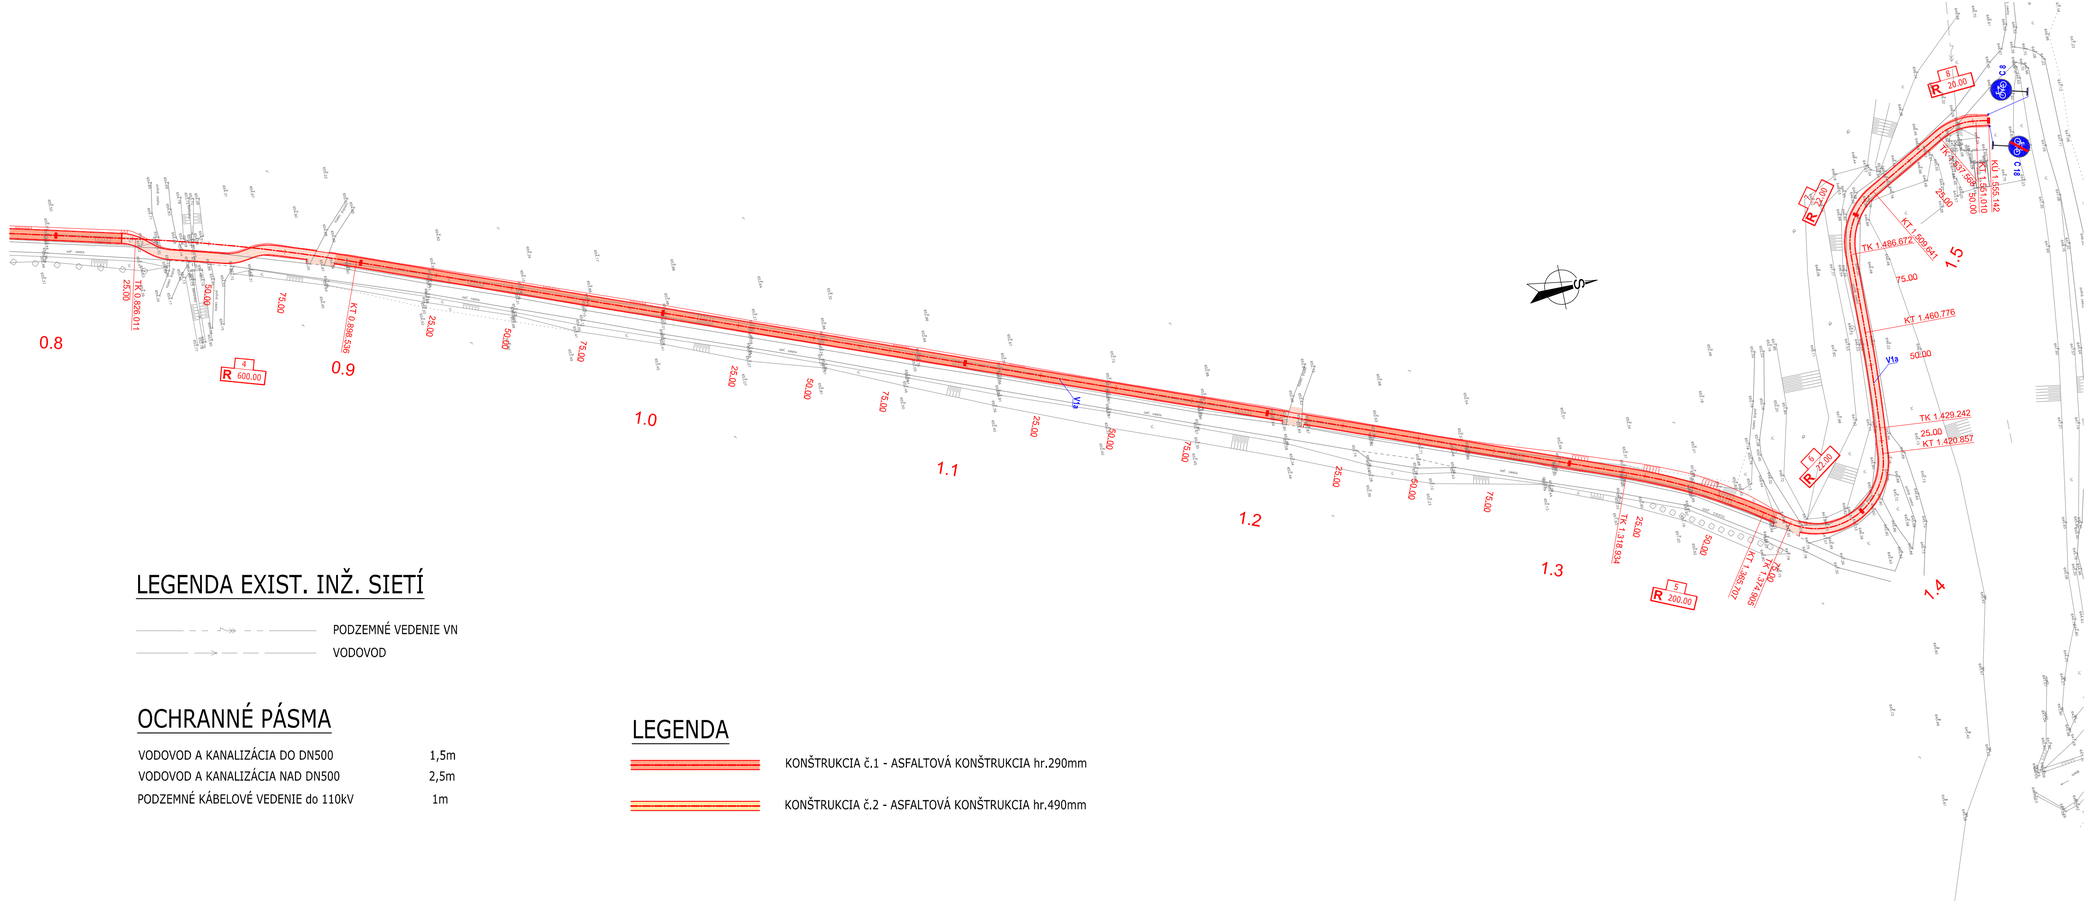

LEGENDA EXIST. INŽ. SIETÍ

PODZEMNÉ VEDENIE VN

VODOVOD

OCHRANNÉ PÁSMA

VODOVOD A KANALIZÁCIA DO DN500	1,5m
VODOVOD A KANALIZÁCIA NAD DN500	2,5m
PODZEMNÉ KÁBELOVÉ VEDENIE do 110kV	1m

LEGENDA

KONŠTRUKCIA č.1 - ASFALTOVÁ KONŠTRUKCIA hr.290mm

KONŠTRUKCIA č.2 - ASFALTOVÁ KONŠTRUKCIA hr.490mm

UPOZORNENIE :

PRED ZAČATÍM VÝKOPOVÝCH PRÁC JE DODÁVATEĽ POVINNÝ ZABEZPEČIŤ VYTÝČENIE JEDNOTLIVÝCH PODZEMNÝCH SIETÍ SPRÁVCAMI, ABY NEDOŠLO K ICH POŠKODENIU !!!

SÚRADNICOVÝ SYSTÉM : S-JTSK, realizácia JTSK
VÝŠKOVÝ SYSTÉM : Bpv

C

ISPO spol. s r. o. Inžinierske stavby, Slovenská 86, 080 01 Prešov, tel.: 051/74 636 95, 74 636 99	ZODP.PROJEKTANT: ING.M.DÚBRAVSKÝ	HL. PROJEKTANT: ING.M.DÚBRAVSKÝ	
	VYPRACOVAL: E.KOCÚROVÁ	KONTROLOVAL: ING.J.ANTOL	
OBJEDNÁVATEĽ: MESTO SPIŠSKÁ BELÁ			
OKRES: KEŽMAROK	KRAJ: PREŠOVSKÝ		
KAT.ÚZEMIE: SP.BELÁ		DÁTUM:	09/2017
STAVBA: Cyklochodník Spišská Belá - Slovenská Ves úsek k.ú. Spišská Belá		STUPEŇ:	DSP,DRS
		Č.ZÁKAZKY:	2851/2017
		MIERKA:	1:1000
OBJEKT: C.2 - Situácia v km 0,800-1,555.142		Č. PRÍLOHY: C.2	Č. SÚPRAVY: