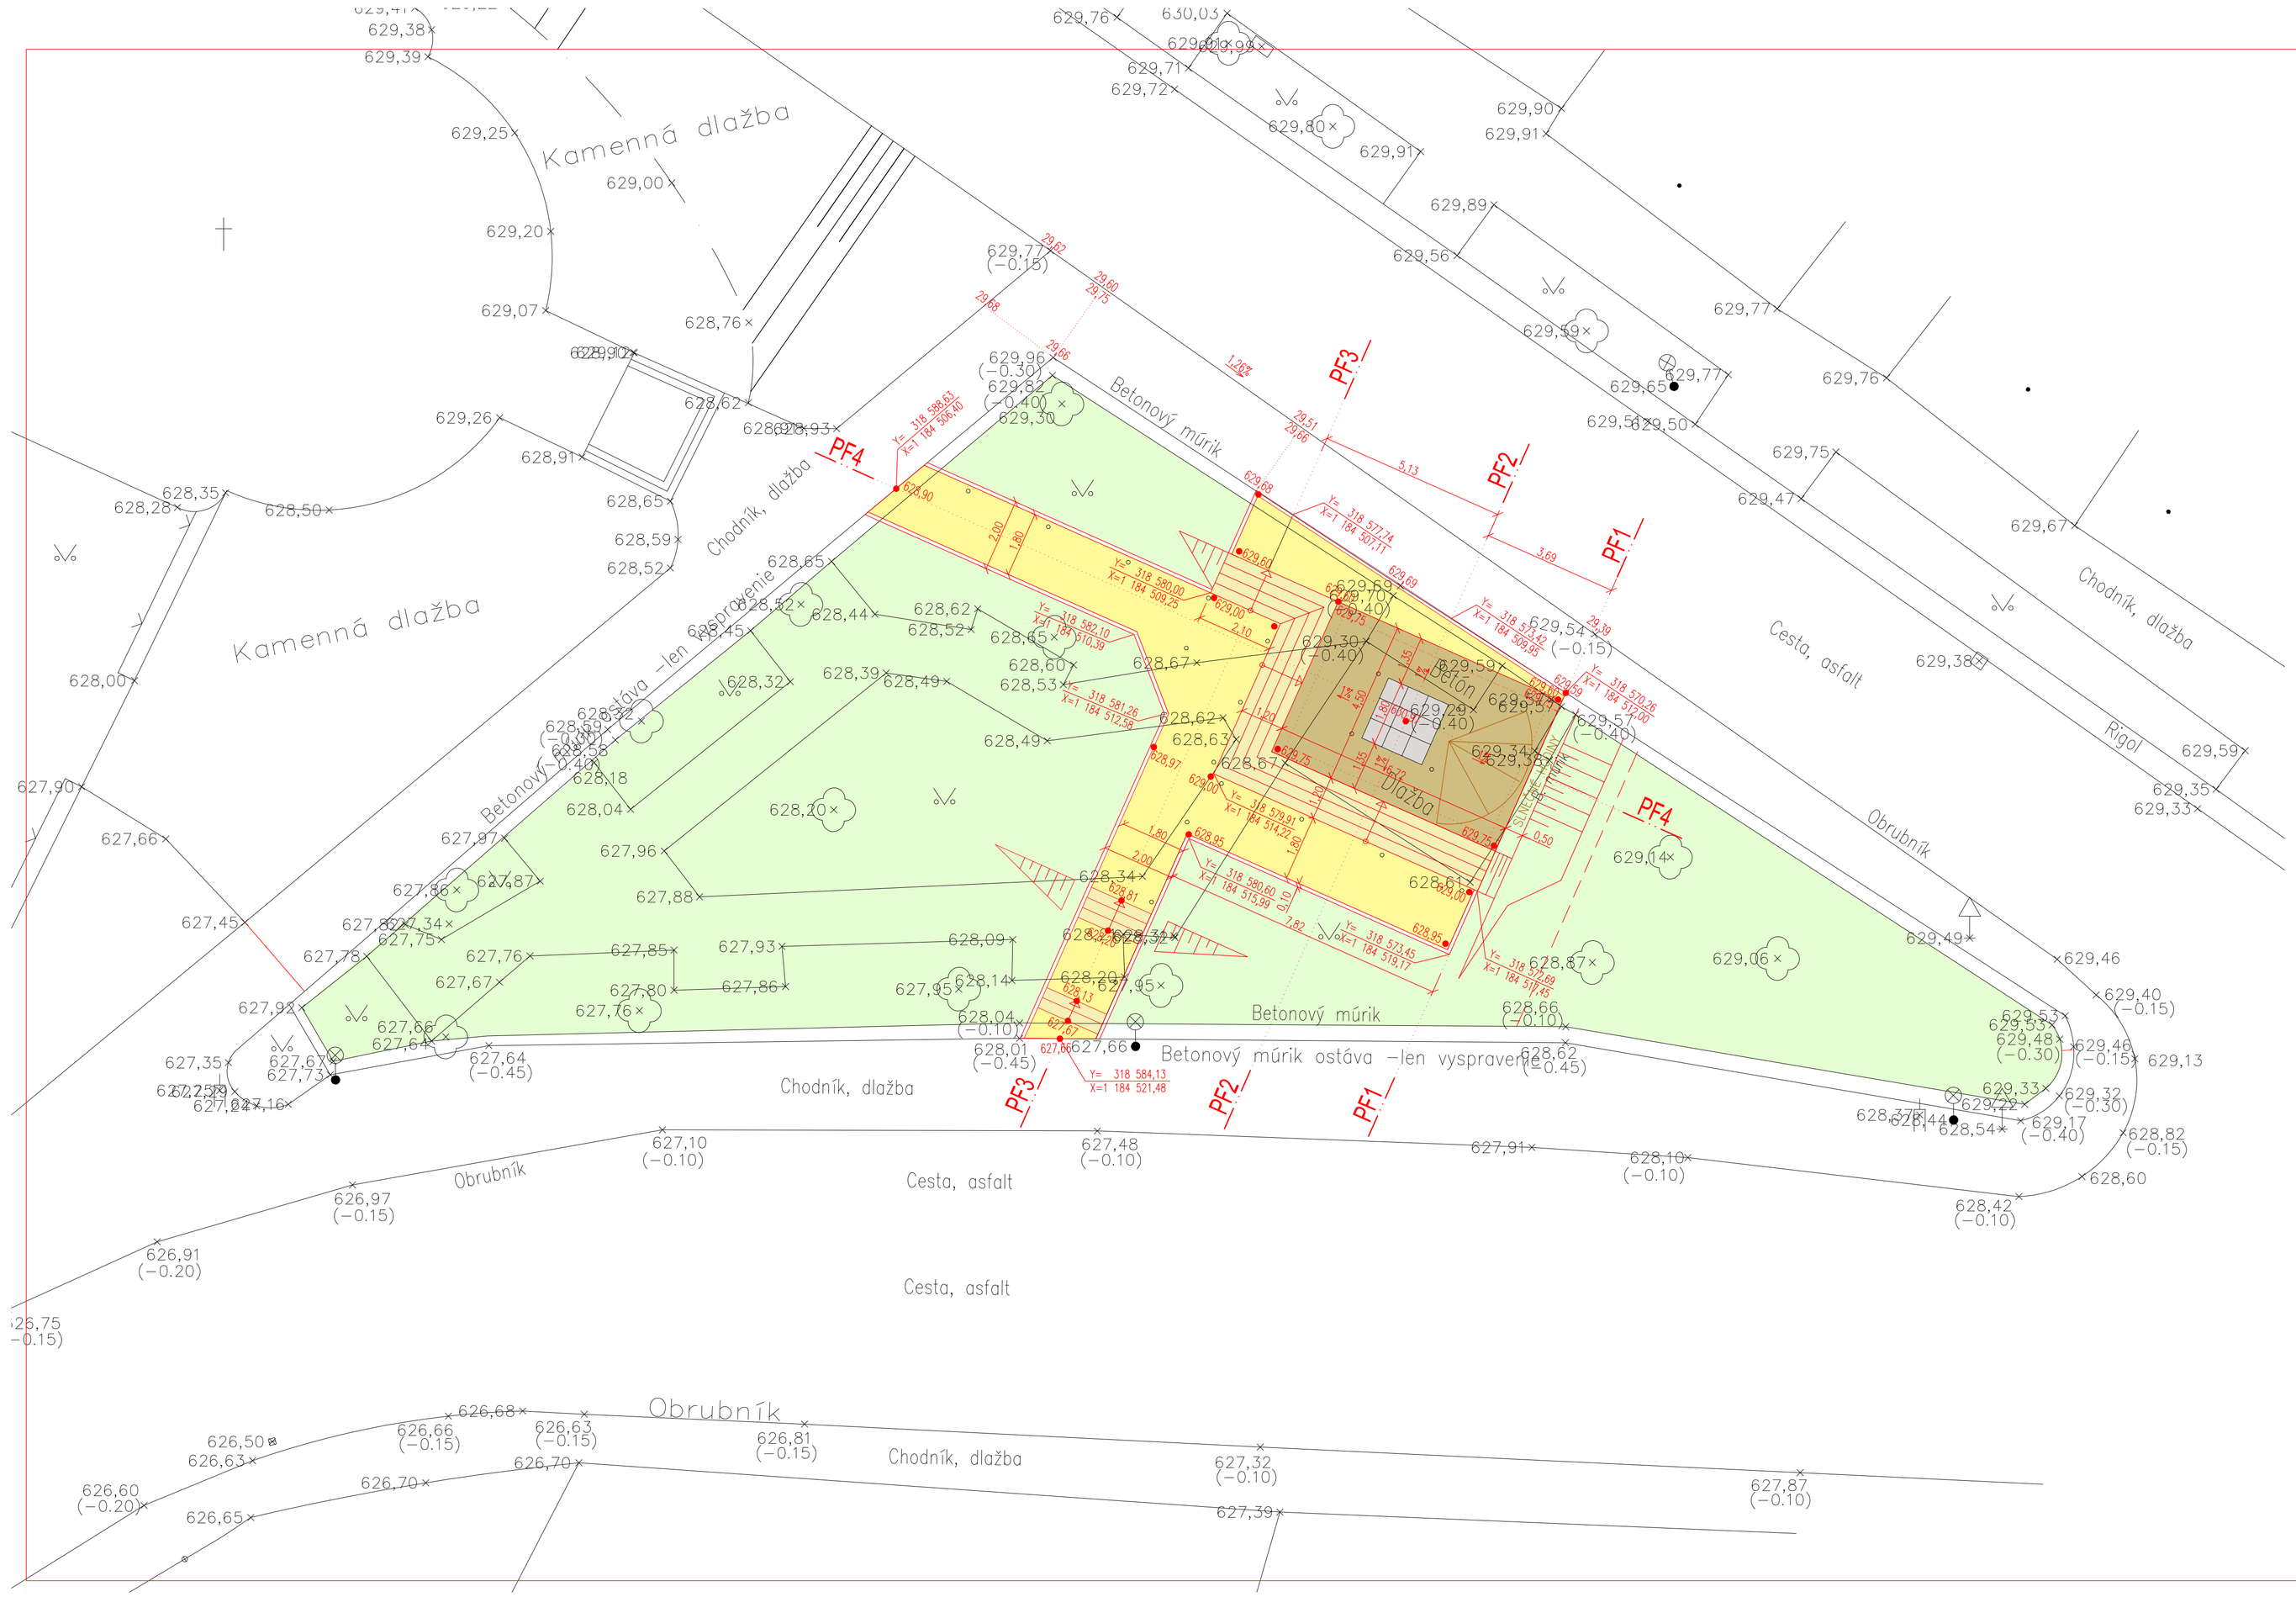

LEGENDA INŽINIERSKYCH SIETÍ

(INŽ.SIETE SÚ ZAKRESLENÉ LEN ORIENTAČNE)

JESTVUJÚCE:

- KANALIZÁCIA
- VODOVOD
- STL PLYNOVOD
- SLABOPRÚDOVÉ ROZVODY
- NN VEDENIE VZDUŠNÉ
- VN VEDENIE
- NN VEDENIE
- VO VEDENIE

LEGENDA PLÔCH:

- PARKOVÉ CHODNÍKY
- BLOKOVÉ SCHODY
- PLOCHA PRED PAMÄTNÍKOM
- PODSTAVEC SOCHY (SO-02)
- ZELEŇ

Súradnicový systém: JTSK
Výškový systém: Bpv

Autor projektu	Ing. arch. Ján Veselovský	Profesia	KOMUNIKÁCIE
Hlavný inžinier projektu	Ing. arch. Ján Veselovský	Stupeň	PS – RE
Zodpovedný projektant	Ing. Mäsiarčík	Zák.číslo	27–18
Vypracoval	Ing. Mäsiarčík	Dátum	06/2018
Investor, objednávate	Mesto Spišská Belá	Formát	6A4

Stavba: Rekonštrukcia a revitalizácia Parku M.R. Štefánika

Objekt: SO-01 Spevnené plochy a chodníky

PROARCH S.R.O. POPRAD

Obsah výkresu: SITUÁCIA

Mierka 1:100

Číslo výkresu 2