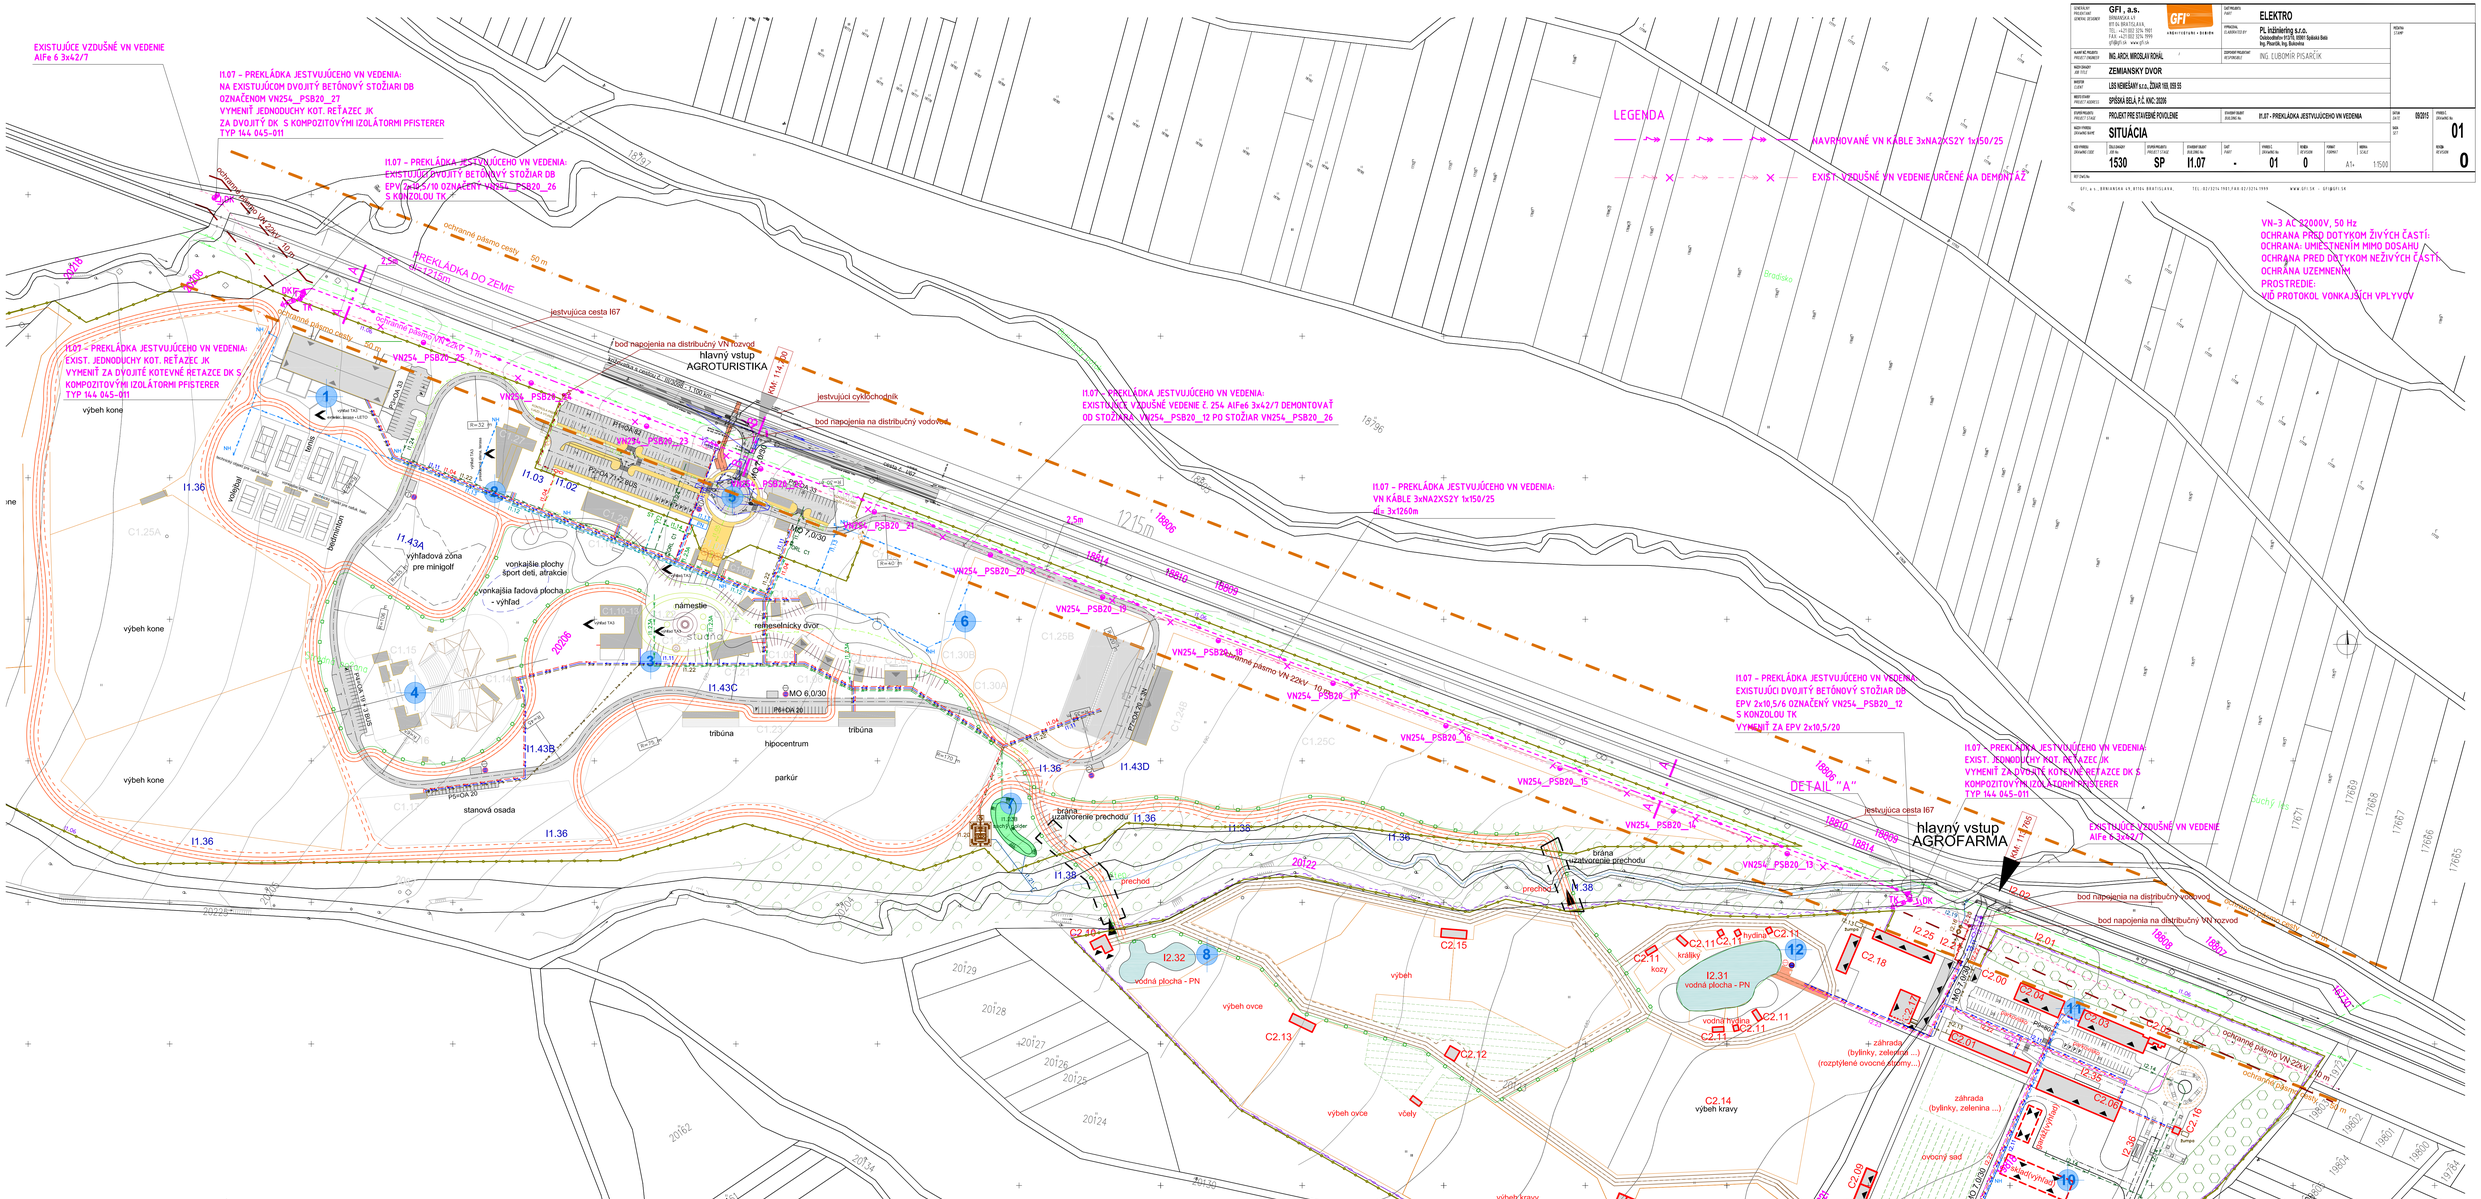
EXISTUJÚCE VZDUŠNÉ VN VEDENIE
AlFe 6 3x42/7
I1.07 – PREKLÁDKA JESTVUJÚCEHO VN VEDENIA:
NA EXISTUJÚCOM DVOJITÝ BETÓNOVÝ STOŽIARI DB
OZNAČENOM VN254_PSB20_27
VYMENIŤ JEDNODUCHY KOT. REŤAZEC JK
ZA DVOJITÝ DK S KOMPOZITOVÝMI IZOLÁTORMI PFISTERER
TYP 144 045-011
I1.07 – PREKLÁDKA JESTVUJÚCEHO VN VEDENIA:
EXISTUJÚCI DVOJITÝ BETÓNOVÝ STOŽIAR DB
EPV 2x10,5/6 OZNAČENÝ VN254_PSB20_26
S KONZOLOU TK
PREKLÁDKA DO ZEME
1x 3x240mm
1215m
ochranné pásmo cesty - 50 m
jestvujúca cesta I67
bod napojenia na distribučný VN rozvod
hlavný vstup
AGROTURISTIKA
jestvujúci cyklochodník
bod napojenia na distribučný vodovod
I1.07 – PREKLÁDKA JESTVUJÚCEHO VN VEDENIA:
EXISTUJÚCE VZDUŠNÉ VEDENIE Č. 254 AlFe6 3x42/7 DEMONTOVAŤ
OD STOŽIARA VN254_PSB20_12 PO STOŽIAR VN254_PSB20_26
I1.07 – PREKLÁDKA JESTVUJÚCEHO VN VEDENIA:
VN KÁBLE 3xNA2XSZY 1x150/25
dĺ= 3x1260m
I1.07 – PREKLÁDKA JESTVUJÚCEHO VN VEDENIA:
EXISTUJÚCI DVOJITÝ BETÓNOVÝ STOŽIAR DB
EPV 2x10,5/6 OZNAČENÝ VN254_PSB20_12
S KONZOLOU TK
VYMENIŤ ZA EPV 2x10,5/20
DETAIL "A"
hlavný vstup
AGROFARMA
I1.07 – PREKLÁDKA JESTVUJÚCEHO VN VEDENIA:
EXIST. JEDNODUCHY KOT. REŤAZEC JK
VYMENIŤ ZA DVOJITÝ KOTVOVÉ REŤAZCE DK S
KOMPOZITOVÝMI IZOLÁTORMI PFISTERER
TYP 144 045-011
EXISTUJÚCE VZDUŠNÉ VN VEDENIE
AlFe 6 3x42/7
LEGENDA
NAVRHOVANÉ VN KÁBLE 3xNA2XSZY 1x150/25
EXIST. VZDUŠNÉ VN VEDENIE URČENÉ NA DEMONTÁŽ
VN-3 AC 32000V, 50 Hz
OCHRANA PRED DOTYKOM ŽIVÝCH ČASTÍ:
OCHRANA: UMIESTNENÍM MIMO DOSAHU
OCHRANA PRED DOTYKOM NEŽIVÝCH ČASTÍ:
OCHRANA UZEMNENÍM
PROSTREDIE:
VID PROTOKOL VONKAJŠÍCH VPLYVOV
výbeh koní
vyhľadává zóna
pre minigolf
vonkajšie plochy
šport deti, atrakcie
vonkajšia fadová plocha
- výhľad
námestie
remeselnícky dvor
tribúna
hipocentrum
parkúr
stanová osada
brána
uzatvorenie prechodu
prechod
výbeh ovce
výbeh kravy
včely
vodná plocha - PN
kozy
králiky
hydina
vodná hydina
záhrada
(bylinky, zeleniny ...)
(rozptýlené ovocné stromy ...)
ovocný sad
jazdiareň (maneg)
ochranné pásmo VN 22kV
ochranné pásmo cesty
GFI , a.s.
BRNIANSKA 29
811 04 BRATISLAVA
TEL: +421 (0)2 5296 7001
FAX: +421 (0)2 5296 7099
gfi@gfi.sk www.gfi.sk
ING. ARCH. MIROSLAV ROHÁL
ING. ĽUBOMÍR PISARČÍK
ELEKTRO
PL Inžinierska s.r.o.
Dubovského 31/13, 03901 Spišská Belá
Ing. Pavlík Ing. Bubenka
ZEMIANSKY DVOR
LBS NEHEŠÁNY s.r.o. ZEMIANSKY VIEL. 859 55
SPIŠSKÁ BELÁ P.Č. KVC 3226
PROJEKT PRE STAVEBNÉ POVOLENIE
I1.07 - PREKLÁDKA JESTVUJÚCEHO VN VEDENIA
SITUÁCIA
1530
SP
I1.07
01
0
1:500
08/2015
01
0