




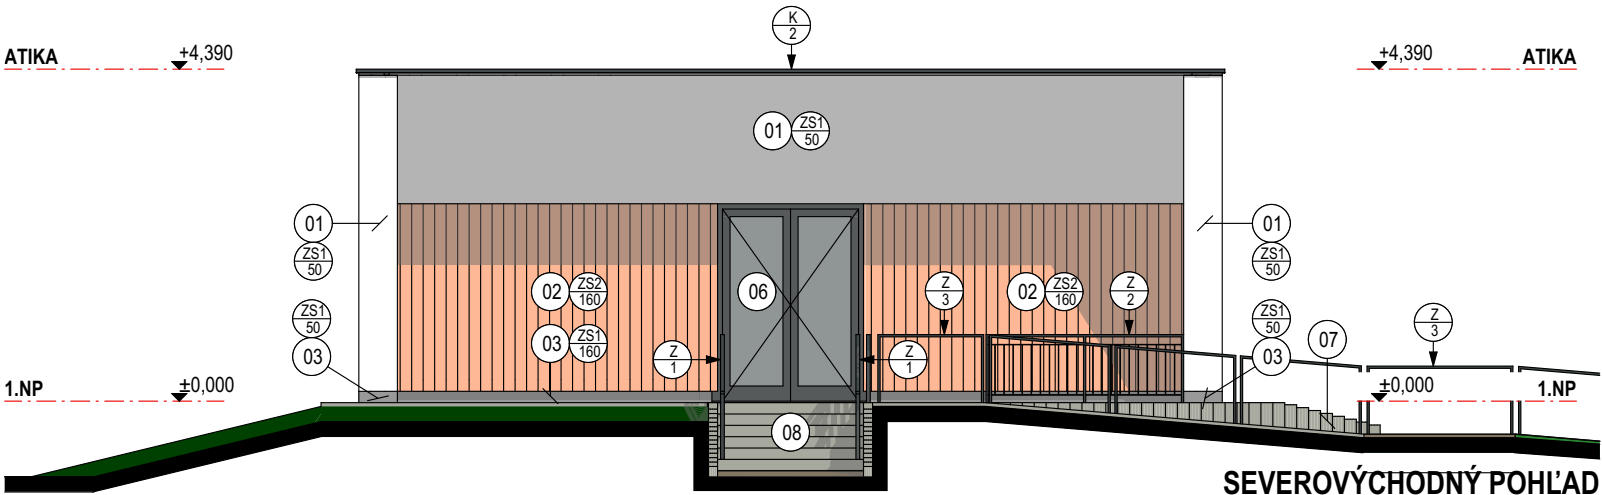


SEVEROVÝCHODNÝ POHĽAD

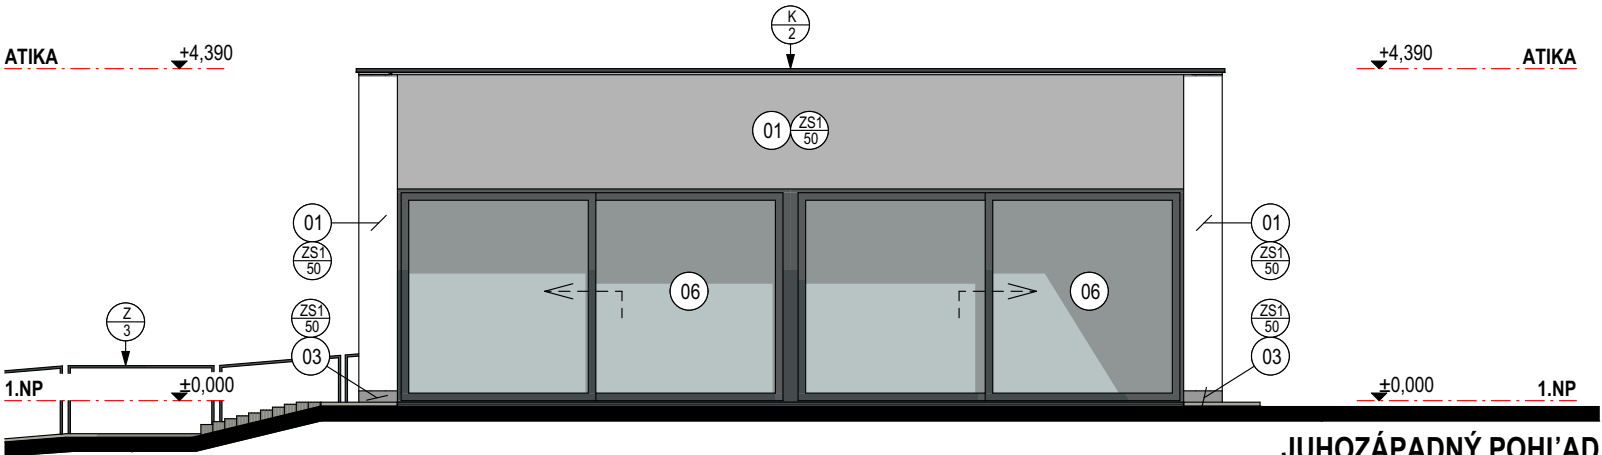

JUHOZÁPADNÝ POHĽAD

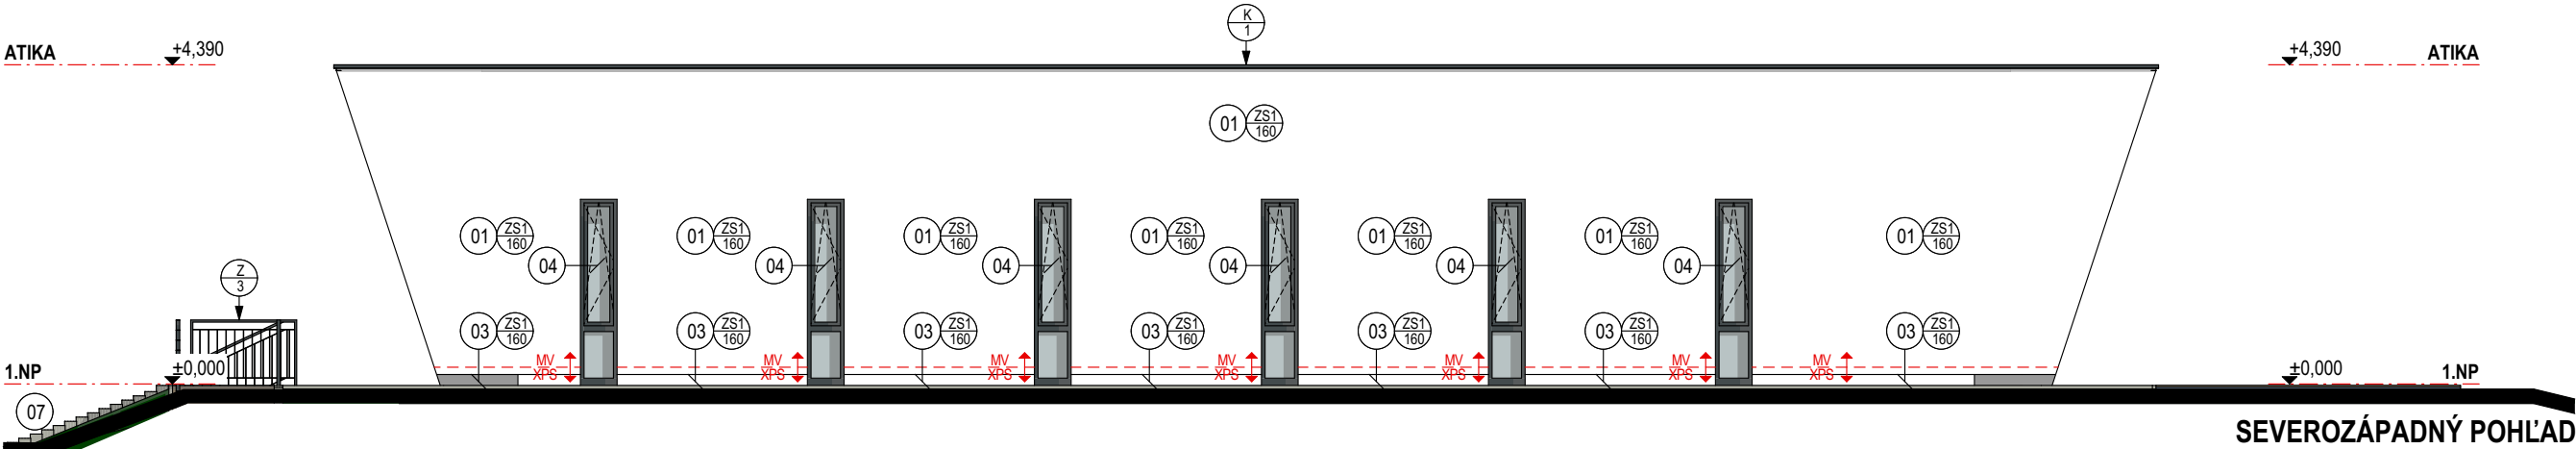

SEVEROZÁPADNÝ POHĽAD

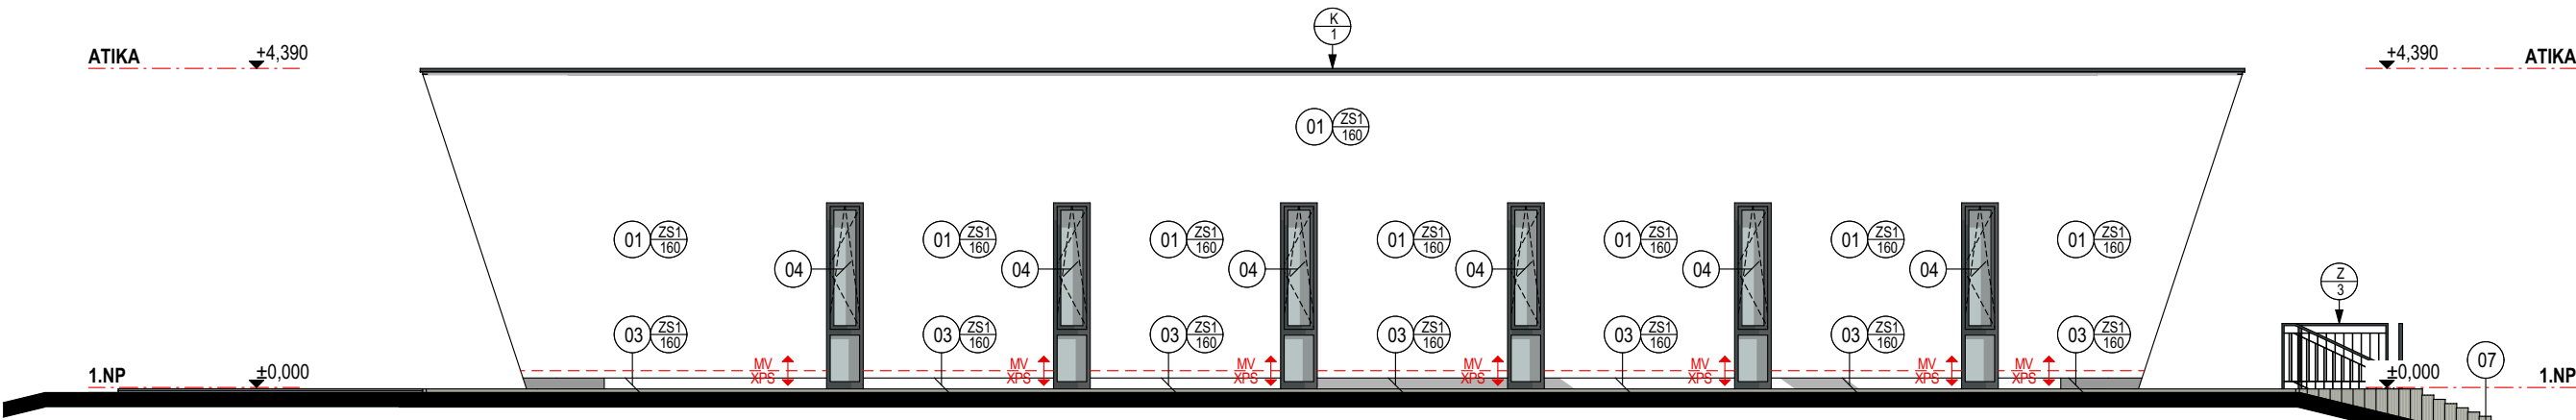

JUHOVÝCHODNÝ POHĽAD

LEGENDA NAVRHOVANÝCH POVRCHOV:

- 01 SILIKÓNOVÁ TENKOVRSŤVÁ ŠKRABANÁ OMIETKA BAUMIT LIFE 0019, TSR 81, ZRNO 1,5mm (BIELÁ)
- 02 DREVENÝ OBKLAD, HR. 25mm - ZO ZADNEJ STRANY DRÁŽKOVANIE OLEJOVÝ TRANSPARENTNÝ NÁTER
- 03 SOKLOVÁ OMIETKA BAUMIT MOSAIK TOM M330 (SIVÁ)
- 04 OKNÁ Z PVC PROFILOV, TEPELNOIZOLAČNÉ TROJSKLO, $U_g \leq 1,0W/(m^2K)$, ODTIEŇ RAL 7011
- 05 OKNÁ Z HLINÍKOVÝCH PROFILOV PROFILOV, TEPELNOIZOLAČNÉ TROJSKLO, $U_g \leq 1,0W/(m^2K)$, ODTIEŇ RAL 7011
- 06 DVERE Z HLINÍKOVÝCH PROFILOV, TEPELNOIZOLAČNÉ TROJSKLO, $U_w \leq 1,0W/(m^2K)$, $U_g \leq 0,8W/(m^2K)$, ODTIEŇ RAL 7011
- 07 BETÓNOVÉ PALISÁDY PREMAC ALTIKO 165x120mm, ODTIEŇ SIVÁ
- 08 BLOKOVÉ SCHODY PREMAC STUPNE 350x150mm, ODTIEŇ SIVÁ

POZNÁMKA:

FAREBNOSTI VYKRESLENÉ V POHĽADOCH SÚ ORIENTAČNÉ, PRESNÁ ŠPECIFIKÁCIA FAREBNÝCH ÚPRAV JE V LEGENDE NAVRHOVANÝCH POVRCHOV

LEGENDA OZNAČENÍ:

- K KLAMPIARSKÉ VÝROBKY
- Z ZÁMOČNÍCKE VÝROBKY
- ZS ZATEPLOVACÍ SYSTÉM
01 PRESNÁ SKLADBA VIÐ VÝKRES "REZY"



generálny projektant	stavba	dátum	08/2018
OSA & partners, s.r.o. Kuzmányho 5100/3, 058 01 Poprad	Denné centrum, Spišská Belá	mierka	1:100
tel.: +421 52 / 2861201, osaandpartners.com	stavebný objekt	poznámka	±0,000 = 604,650 m n.m.
autor	názov výkresu	profesia	architektúra
Ing. arch. Dulík, Ing. arch. Steiner	pohľady	stupeň projektu	projekt stavby pre SP.
zodpovedný projektant	investor / stavebník	výkres	N.06
Ing. arch. Dulík	Mesto Spišská Belá, Petzvalova č. 18, 059 01 Spišská Belá		
projektant			
Ing. Nemec, Ing. Frankovičová			
Tento výkres je originál. Výkresová dokumentácia je chránená podľa AUTORSKÉHO ZÁKONA č. 185/2015 Z. z. v znení neskorších predpisov.			