

LEGENDA Miestnosti 1.NP	OZNAC.	POPIS MIESTNOSTI	PLOCHA	PODLAHA	STENA	OM.	MAU.	OSK.	OM.	MAU.	OSK.	POZNAMKA
MEST.			m ²									
1.01	ZADVERE		4.98	KD	OM	PL	-	OM	PL	-		
1.02	CHODBA		12.92	KD	OM	PL	-	OM	PL	-		
1.03	KUCHYNKA PRE PRAKTICKY TRENING VARENIA		18.53	KD	OM	PL	KO	OM	PL	-	vo=800(800)	
1.04	EKONOMAT		2.24	KD	OM	PL	KO	OM	PL	-	vo=2100	
1.05	IWC IMOBIL		3.84	KD	OM	PL	KO	OM	PL	-	vo=2100	
1.06	SKLAD		12.00	KD	OM	PL	-	OM	PL	-	vo=2100	
1.07	PREDSEIN MUZU		4.61	KD	OM	PL	-	OM	PL	-	vo=2100	
1.08	IWC KABINKA MUZU		1.35	KD	OM	PL	KO	OM	PL	-	vo=2100	
1.09	PREDSEIN ZENY		1.90	KD	OM	PL	KO	OM	PL	-	vo=2100	
1.10	IWC KABINKA ZENY		1.35	KD	OM	PL	KO	OM	PL	-	vo=2100	
1.11	IWC KABINKA ZENY		1.35	KD	OM	PL	KO	OM	PL	-	vo=2100	
1.12	TECHNICKA MIESTNOST		5.77	KD	OM	PL	-	OM	PL	-	vo=2100	
1.13	KLUBOVA MIESTNOST		53.68	PVC	OM	PL	-	OM	PL	-	vo=1500	
SPOLUJ:			123.62									

LEGENDA POUVRCHOV A POUVRCHOVYCH UPRAV:

KD - KERAMICKA DLAZBA
 PVC - HETEROGENNA PVC PODLAHA
 OM - INTERIEROVA OMETKA
 KO - KERAMICKY OKRSLAD
 PL - 2x INTERIEROVA MALBA + PENETRACIA PODKLADU

ZASTIYMAN PLOCHAK:	152,000 m ²
ZASTIYMAN PLOCHA CEJKOM (vrátane vonkajšej terasy):	191,590 m ²
PODLAHOVA PLOCHA CEJKOM (1.NP + 2.NP):	249,840 m ²
OBOSTIYMANÝ OBJEM CEJKOM:	1200,362 m ³

LEGENDA MATERIYLOV:


- NOSNÉ OBDIODOVÉ MURIVO Z POROBETÓNOVÝCH PRESNÝCH TYÁRNIC, hr. 375 mm (375 x 249 x 599 mm), NA TENKOVRSŤOVOU LEPIACU MALTU
- VNÚTORNÉ NOSNÉ MURIVO Z POROBETÓNOVÝCH PRESNÝCH TYÁRNIC, hr. 250 mm (250 x 249 x 599 mm), NA TENKOVRSŤOVOU LEPIACU MALTU
- NENOSNÉ PREEČKY Z POROBETÓNOVÝCH PRESNÝCH TYÁRNIC, hr. 150 mm (150 x 249 x 599 mm), NA TENKOVRSŤOVOU LEPIACU MALTU
- NENOSNÉ PREEČKY Z POROBETÓNOVÝCH PRESNÝCH TYÁRNIC, hr. 100 mm (100 x 249 x 599 mm), NA TENKOVRSŤOVOU LEPIACU MALTU
- TEPELNÁ IZOLÁCIA, DRUH VÍD SKLADBY KONŠTRUKCII

LEGENDA:

⊗ HADICOVÝ NÁMIK DN 25/30. PODROBNE VÍD PD ČASŤ PROTIPŤIARNA BEZPEČNOSTI STAVBY.

POZNAMKY:

- Stavebné práce realizovať podľa platných SN a technologických predpisov aplikovaných stavebných hmot a materiálov.
- V priestoroch so zvýšenou vlhkosťou (WC, kúpeľňa a pod.) a v miestach sprchovej vaničky dlažbu a keramické obklady ukladať do vodonepriepustného polyuretánového lepidla!
- Konkrétne špecifikácie povrchových úprav uverejniť s investíciou.
- Priečelá výrobu a osadením vyfúkajú otvorov, stĺbových a kompart. výrobkov je potrebné preradiť rozmery otvorov a sŕňu konštrukcií.
- Priečelá istádsia: reálnosť sŕň, javového hrubého prost. dŕmami, vrstevň konštrukcií.
- Dlažby na verandě nŕstŕdŕ: realizovať prost. dŕm, rez. sŕrov.
- Všetky rozmery kontrolovat počas prebiehania práce na stavbe.
- Všetky stavebné úpravy a prestupy konštrukcií kontrolovat a koordinovat s výkresmi jednotlivých profesií.
- Nakresly jednotlivých výrobkov nenahradzujú výrobu a detailnú dokumentáciu.
- Napoplynne a sŕvkove detaily rôznych stavebných materiálov s murovými konštrukciami opodiat skloekŕtinou mrežkou.
- Prí aplikácii povrchových úprav dodržat tech. presŕstky v zŕvislosti od aplikovaných hmot.
- Všetky drevené prvky opodiat fungicídny náterom, oŕ odrezané časti.
- Všetky oceľové prvky opodiat antikoróznym náterom, oŕ odrezané časti.
- Zabezpečiť BOZP na stavbu.
- Pohľadové drevené prvky budú hŕbované.

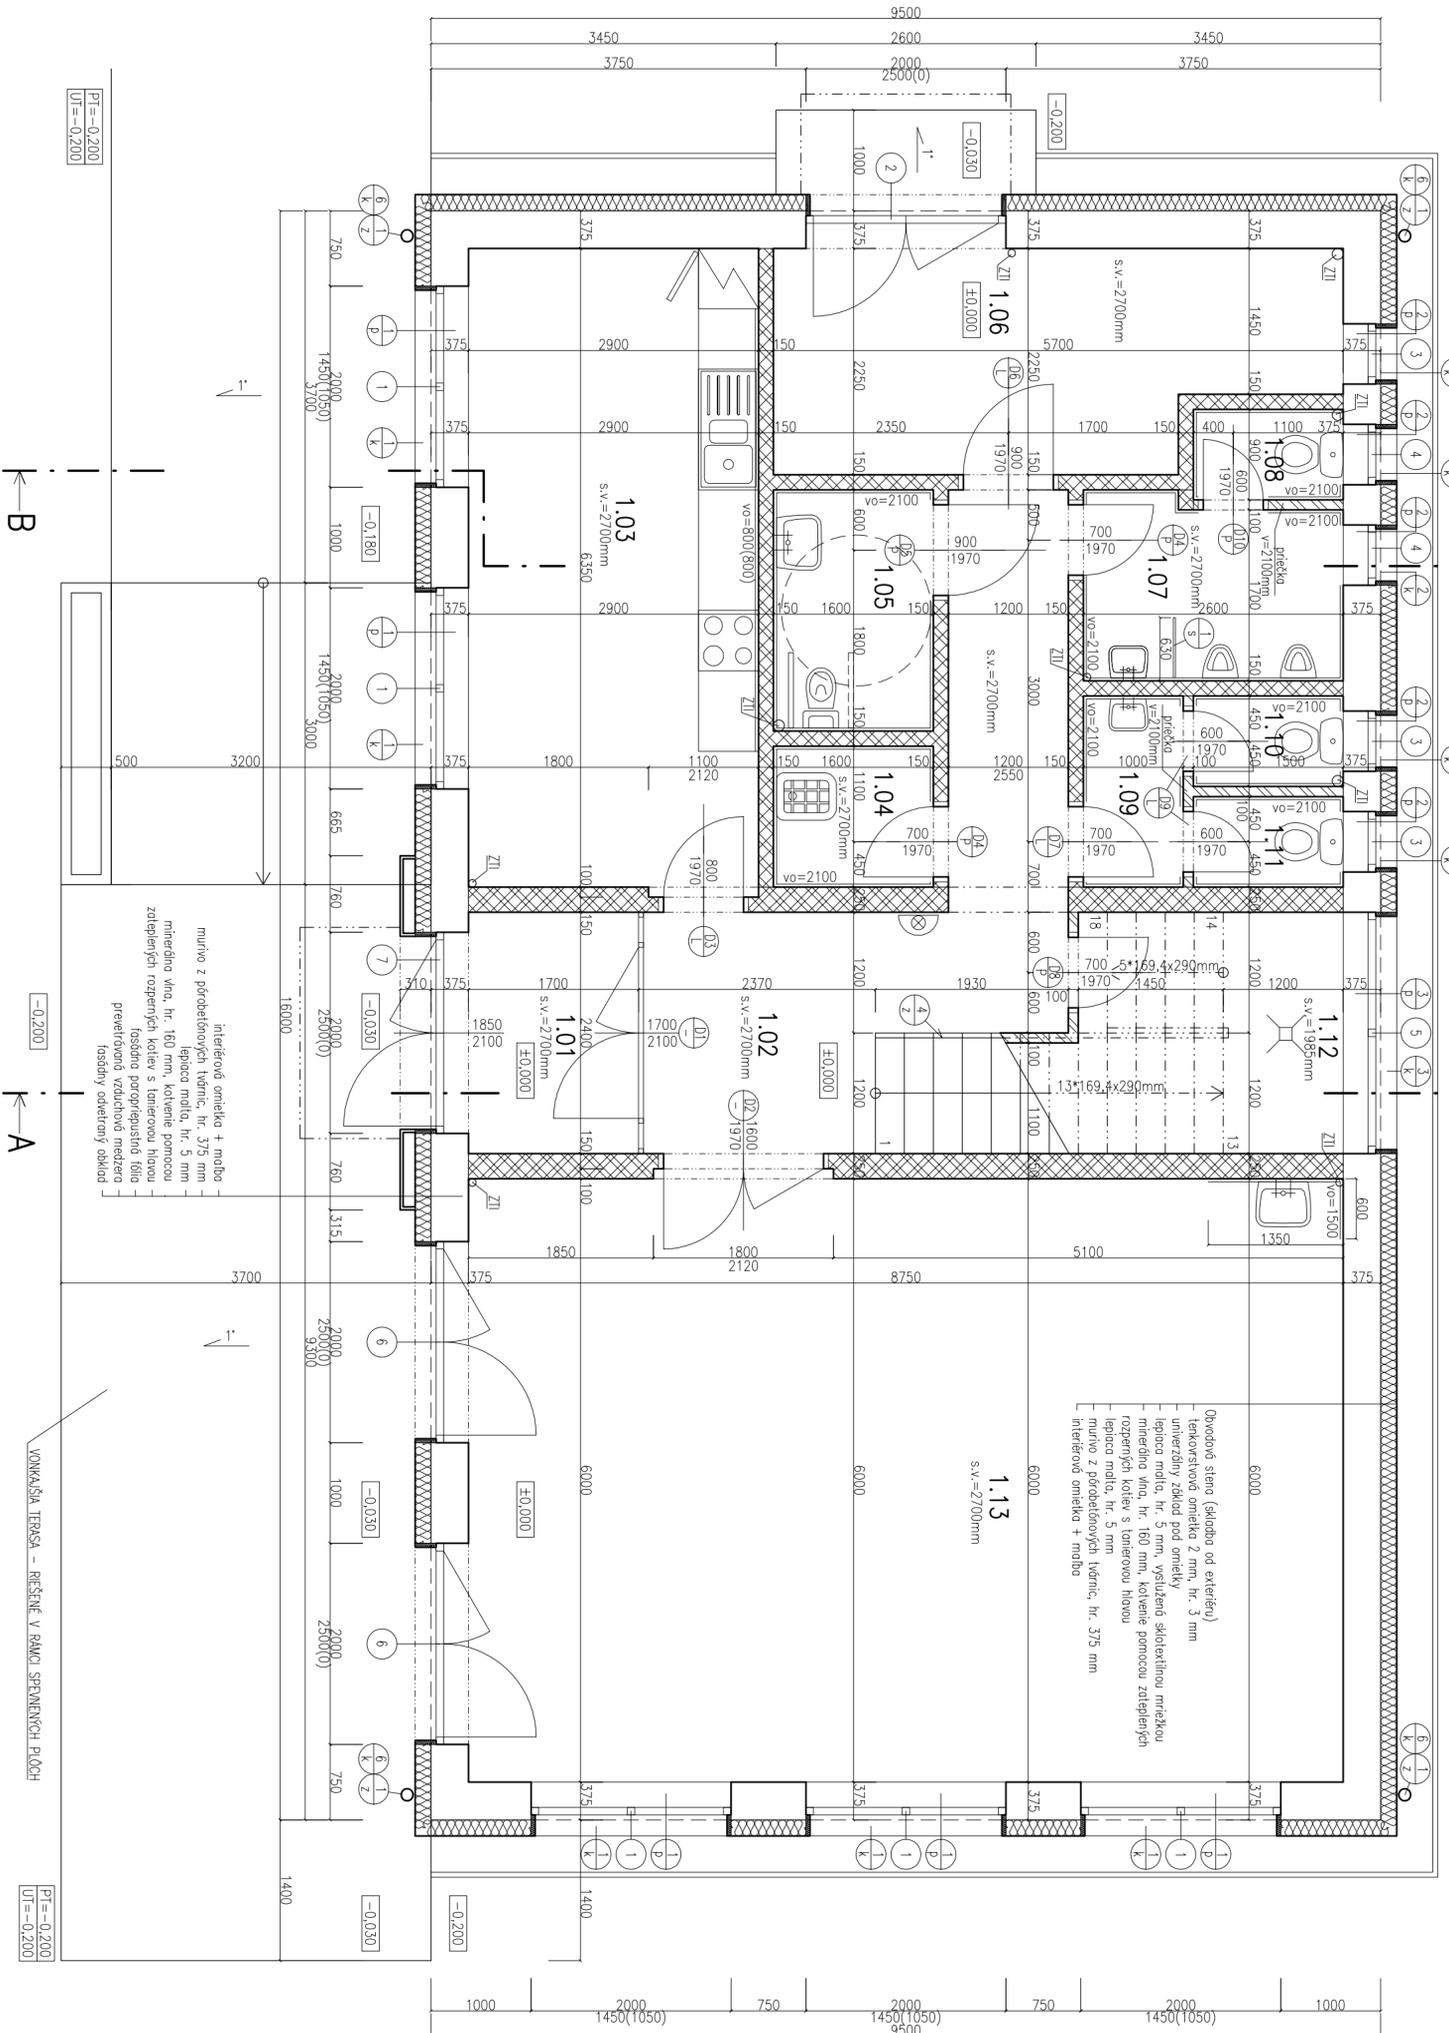

LEGENDA PRIERAZOV A STAVEBNÝCH ÚPRAV:

ZI PRIERAZY PRE ROZVOJ ZDRAVOTECHNIKY - PODROBNE VÍD PD ČASŤ ZDRAVOTECHNIKA

- interierová ometka + malba
- murovo z pôrobetónových tyárnic, hr. 375 mm
- mŕneŕina vlna, hr. 160 mm, kotvenie pomocou zŕdŕpených rozperňých koliev s tenkovrsťovou lepiacou podprŕstusťou (filu)
- prerietŕvovŕ vzduchovŕ mežera
- rozsŕdny odvetŕvovŕ obklad
- epoxidŕ malta, hr. 5 mm
- kovŕtenie pomocou rozperňých koliev s tenkovrsťovou lepiacou podprŕstusťou (filu)
- rozsŕdny odvetŕvovŕ mežera
- interierová ometka + malba

VONKAJŠIA TERASA - RIEŠENÉ V RÁMCI SPŔVENÝCH PLOCH



AUTOR		VYPRACOVANĀ		ZODP. PROJEKTANT	
Ing. Marek Gmitro		Ing. Róbert Heredós		Ing. Marek Gmitro	
Ing. Róbert Heredós					
INVESTOR:		Mesto Spišské Bŕe, Petrŕvovŕo 18, 039 01 Spišské Bŕe			
NÁZOV A MIESTO STAVBY:		KOMUNĀNNE CENTRUM SPIŠSKĀ BELĀ			
		Spišské Bŕe, parc. č. 1856/4, 1856/1, k.ú. Spišské Bŕe			
OBJEKT - ČASŤ:		ASR		PORIADK.	
SO.01		ARCHITEKTÚRA		DĀTUM	
				MĀJ 2018	
OSAH VÝKRESU:		PŔDORYS 1.NP		MĀRKA	
				1:50	
				VÝKRES Č.: PAŔE Č.:	
				03	

PODĀ ZÁKONA O AUTORSKÝCH PRÁVOCH JE BEZ SŔHLASU AUTORA ZÁKAZNĀ AGENTÚRA ŠIRINE, ALBO KOPROJEKNE TELJO PROJEKTOVĀ DOKUMENTÁCIE. INVESTOR NADOBŔDA VĀSŤNIČKĀ PRÁVO K TOVARU AŽ PD ÚPLNŔM ZAPĀTENĀ ČENŔ ZA TOTO PROJEKTOVŔ DOKUMENTÁCIOU. INVESTOR NESMĀ AŽ PD GRŔNEHO ZAPĀTENĀ KŔPNĔ ČENŔ ZA TOTO PROJEKTOVŔ DOKUMENTÁCIOU AKOKŔVEK POUŽĀ.