


SEVERNÁ SEKCIA

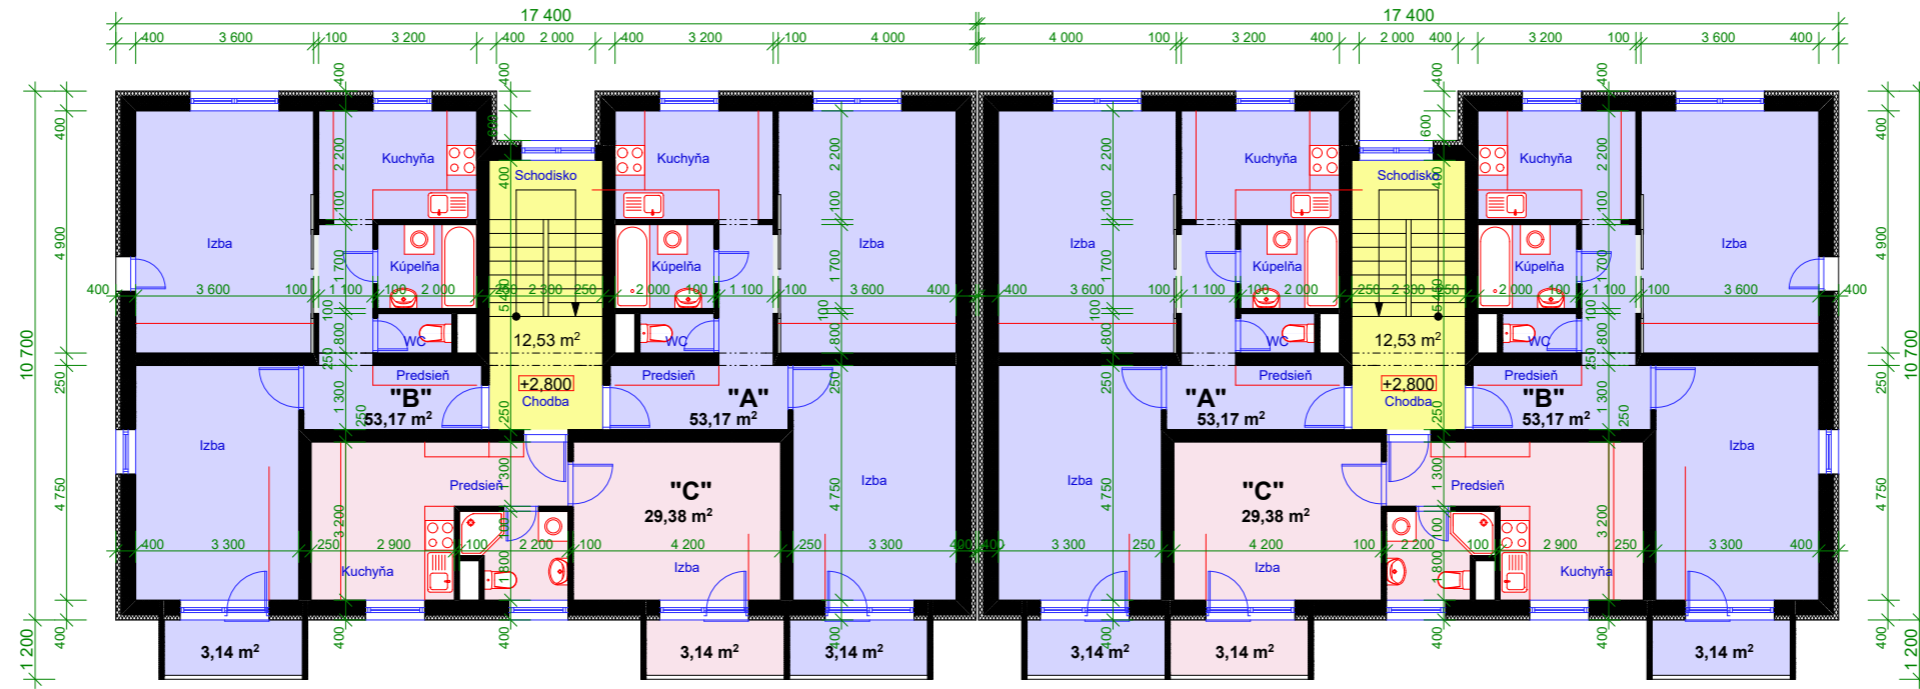

Pôdorys 2. + 3. NP

Byt "A" - dvojizbový - podlahová plocha 53,17 m² + 3,14m²
 Byt "B" - dvojizbový - podlahová plocha 53,17 m² + 3,14m²
 Byt "C" - jednoizbový - podlahová plocha 29,38 m² + 3,14m²



Pôdorys 1. NP

Byt "D" - trojizbový - podlahová plocha 64,14 m²