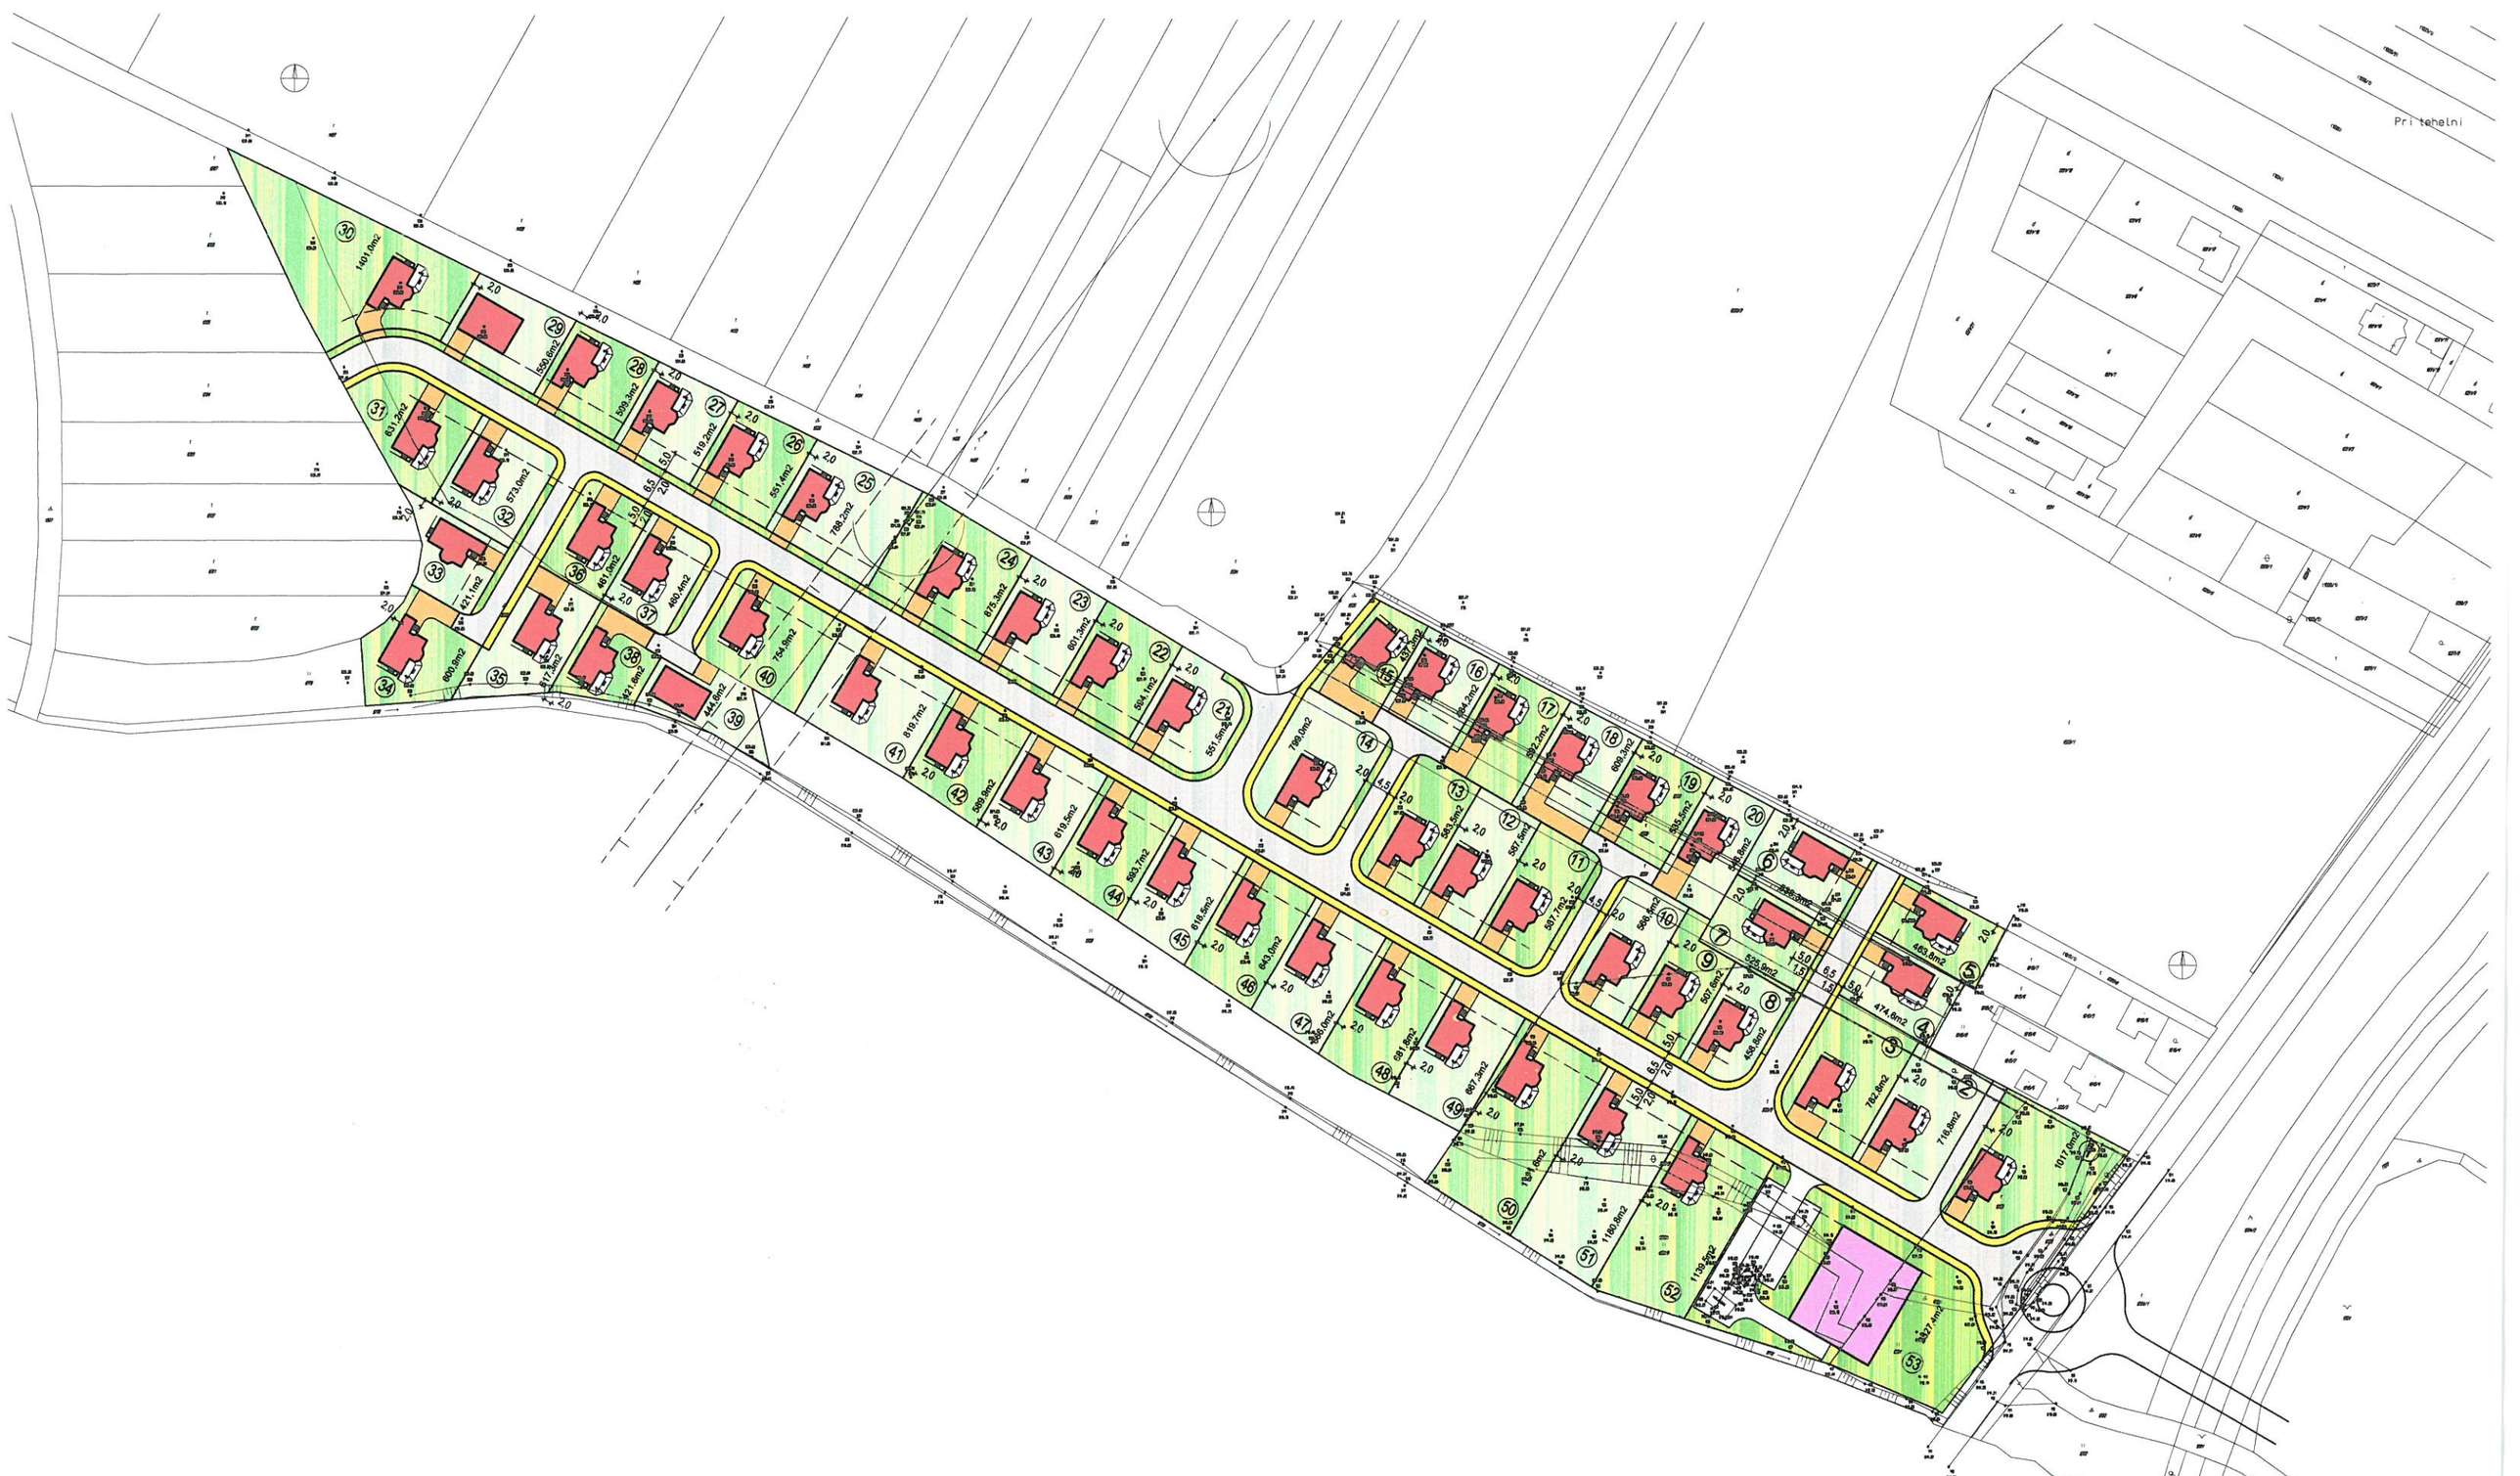

SITUÁCIA

M=1:1500