

OKENNÉ KONŠTRUKCIE - AL RÁM S TEPELNOIZOLAČNÝM TROJSKLOM  
 ZASKLENÉ STENY - HLINÍKOVÝ PROFIL FARBA ANTRACIT S TEPELNOIZOLAČNÝM TROJSKLOM  
 ZÁBRADLIE - BEZPEČNOSTNÉ SKLO V OCELOVOM RÁME FARBY ANTRACIT  
 STREŠNÁ KRYTINA - TITANZINOK/PLECH - FARBA SIVÁ  
 FASÁDA - OMIETKA BIELA, DREVENÝ OBKLAD TERMODREVO, OBKLADOVÉ FASÁDNE TEHLY

apart dom SO-01 1a2


apart dom SO-01 3




POHLAD JUŽNÝ

apart dom SO-01 3

apart dom SO-01 1a2

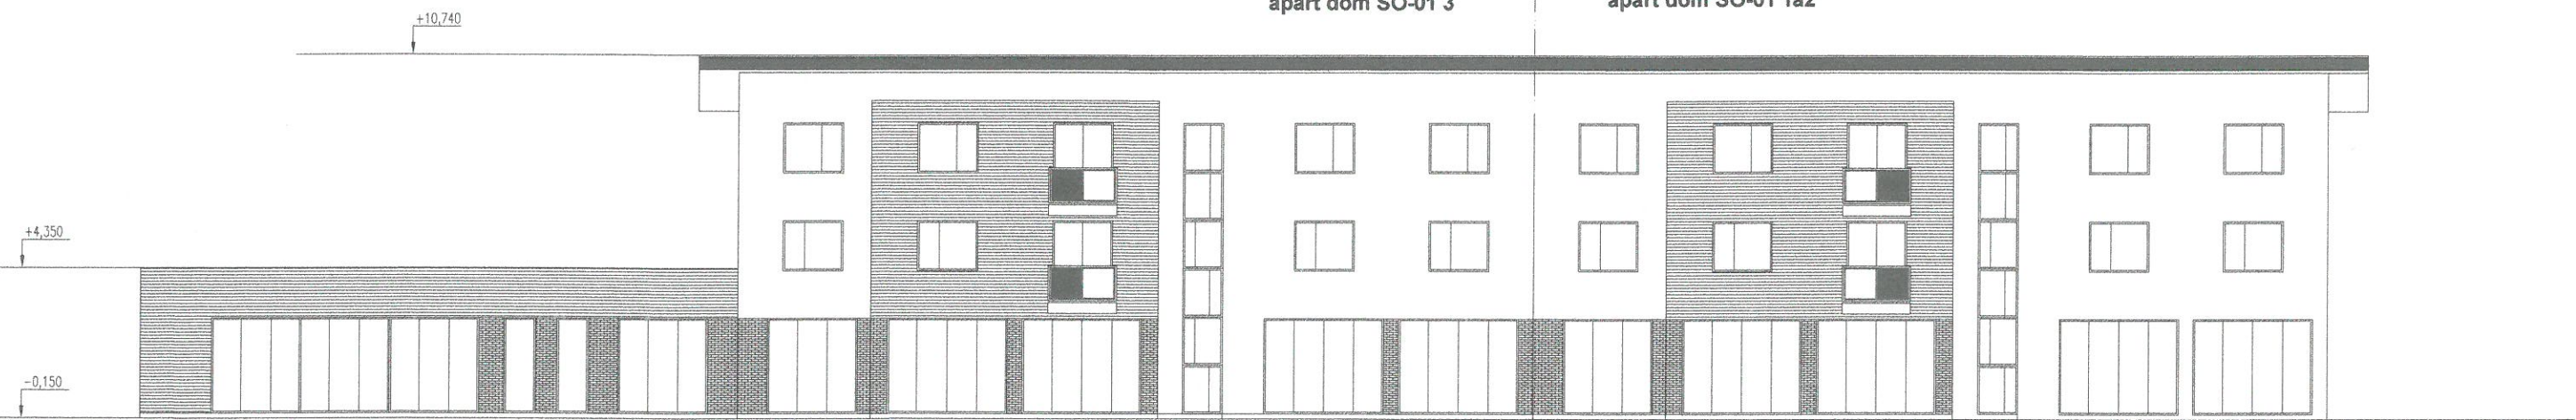

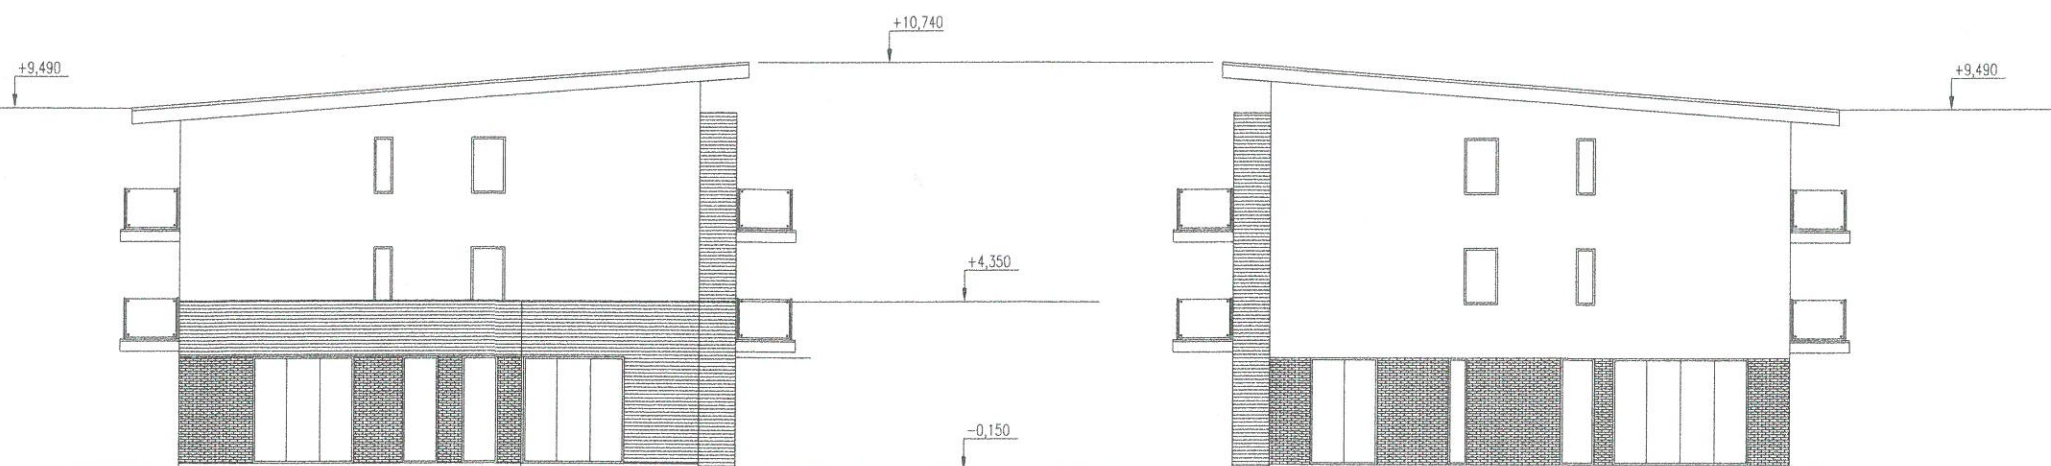

POHLAD SEVERNÝ



POHLAD VÝCHODNÝ

POHLAD ZÁPADNÝ

INVESTOR	<b>PVE, s.r.o.</b> Moskovská 8 059 01 Spišská Belá	
NÁZOV PROJEKTU	<b>POLYFUNKČNÉ APARTMÁNOVÉ DOMY</b> IBV Okružná ulica Spišská Belá SPIŠSKÁ BELÁ	
	<b>M PROJECT, s.r.o.</b> Stavbárska 3647/2A, 058 01 Poprad-Veľká mobil: +421 908 026 715 e-mail: mproject@mproject.sk	
	STUPEŇ DOKUMENTÁCIE: <b>PROJEKTOVÁ DOKUMENTÁCIA PRE ÚZEMNÉ ROZHODNUTIE</b> ČASŤ DOKUMENTÁCIE: <b>SO-01 ARCHITEKTONICKO-STAVEBNÁ ČASŤ</b>	
MIERKA:	<b>M 1:200</b>	DÁTUM: <b>11/2018</b>
AUTOR:	<b>ING. Marek ŠATANEK</b>	
ČÍSLO VÝKRESU:	<b>105</b>	OBSAH VÝKRESU: <b>POHLADY</b>