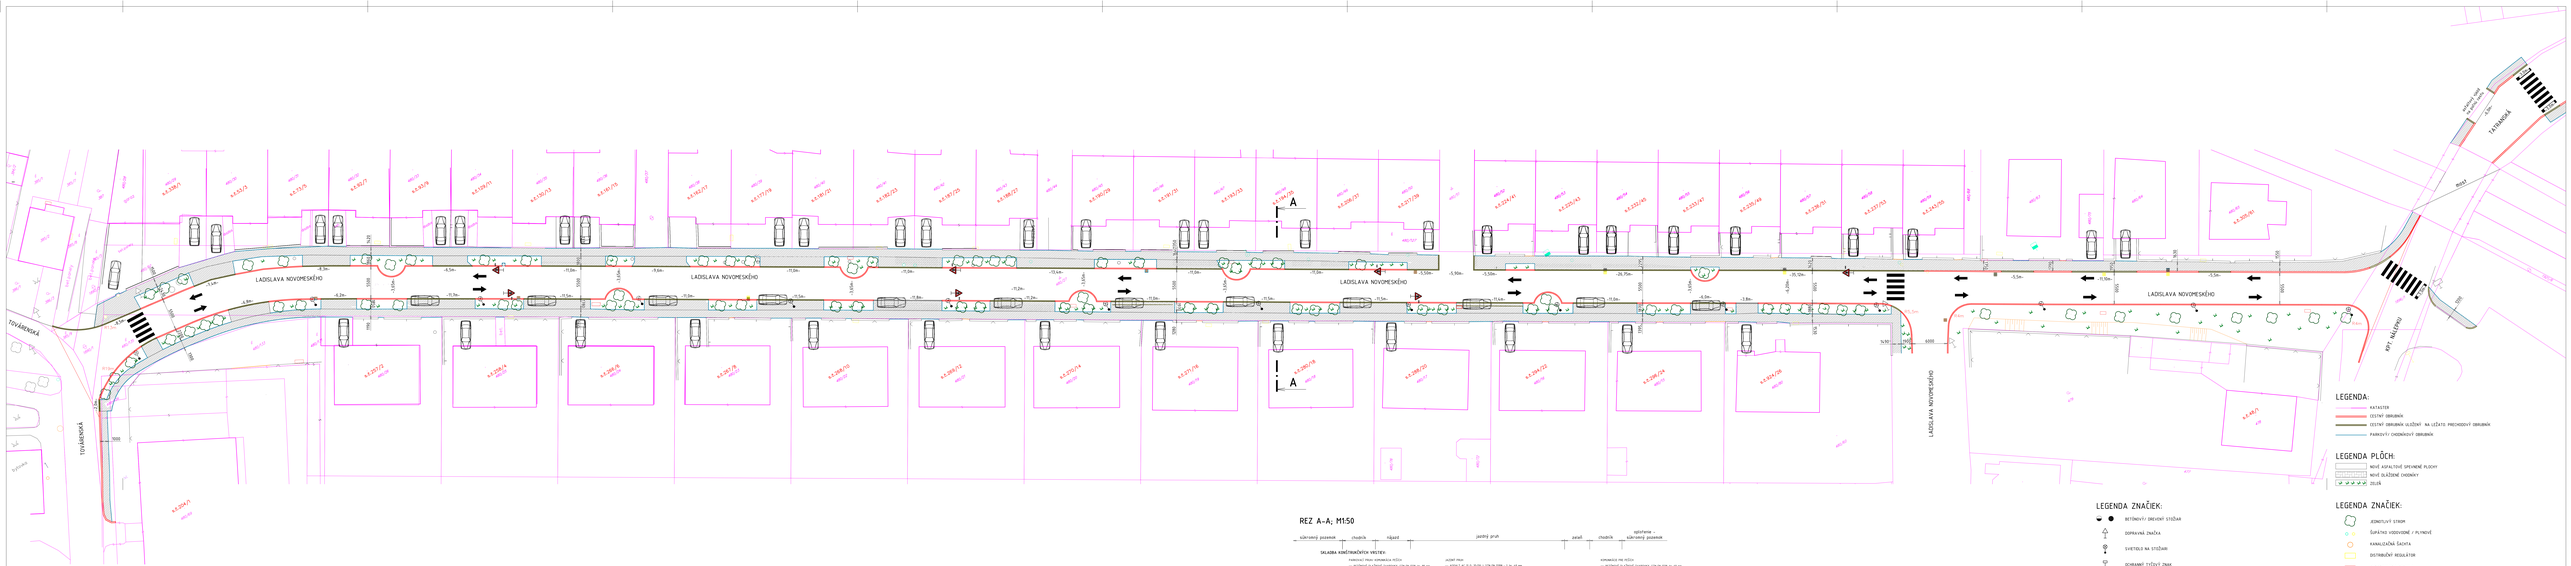

REZ A–A; M1:50

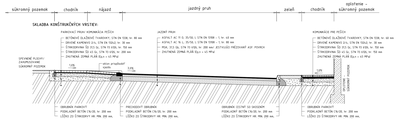

LEGENDA:

- KATASTER
- CESTNÝ OBRUBNÍK
- CESTNÝ OBRUBNÍK ULOŽENÝ NA ÚROVNI PRECHODOVÝ OBRUBNÍK
- PARKOVÝ CHODNÍKOVÝ OBRUBNÍK

LEGENDA PLÔCH:

- NOVÉ ASFALTOVÉ ŠPEVNENÉ PLOCHY
- NOVÉ DLAŽDENÉ CHODNÍKY
- ZELEŇ

LEGENDA ZNAČIEK:

- BETÓNOVÝ ZMIEŠANÝ STĺPČEK
- DOPRAVNÁ ZNAČKA
- SVIETIDLO NA STĺPČEKU
- DOMÁCNY TYČOVÝ ZNAK
- PODZEMNÝ HYDRANT
- VPUSTI - plošná zachytená
- VPUSTI - obrubníková
- VPUSTI - kanálková
- VSTUPNÁ BRÁNA

LEGENDA ZNAČIEK:

- JEDNOTLIVÝ STROM
- ŠUPÁTKO VODOVODNÉ / PLYNOVÉ
- KANALIZAČNÁ ŠACHTA
- DISTRIBUČNÝ REGULÁTOR
- REKLAMNÁ SKRINKA

POZNÁMKY:

- V MIESTE VJAZDU NA SÚKROMNÝ POZEMOK NAVRHUJEM BETÓNOVÉ DLAŽDENÉ TVAROVNÍKY HR. 80 mm PODĽA STN EN 1338
- V MIESTE VÝRUBNÍKOVÉ PEŠIEHO NAVRHUJEM BETÓNOVÉ DLAŽDENÉ TVAROVNÍKY HR. 60 mm PODĽA STN EN 1338

±0,000 = 137,000 m n.m. Bpv

REVITALIZÁCIA - SPEVNENÉ A PRÍSTUPOVÉ PLOCHY - ULICA LADISLAVA NOVOMESKÉHO

OBJ. PROJEKTANT	Ing. Jozef TREBUŇA
PROJEKTANT	Ing. Jozef TREBUŇA
KRAJ	TRENČIANSKY
MIESTO	MESTO SPIŠSKÁ BELÁ
MIESTO STAVBY	SPIŠSKÁ BELÁ (PARCELA č.-ov č. 3814/1, 4262/1, 4262/2, 4262/3, 3814/2, 3814/3, 3814/4, 3814/41,