



Tento situačný výkres je súčasťou
územného rozhodnutia

č.: 33P/2019/3 GC4
z dňa: 9. 12. 2018

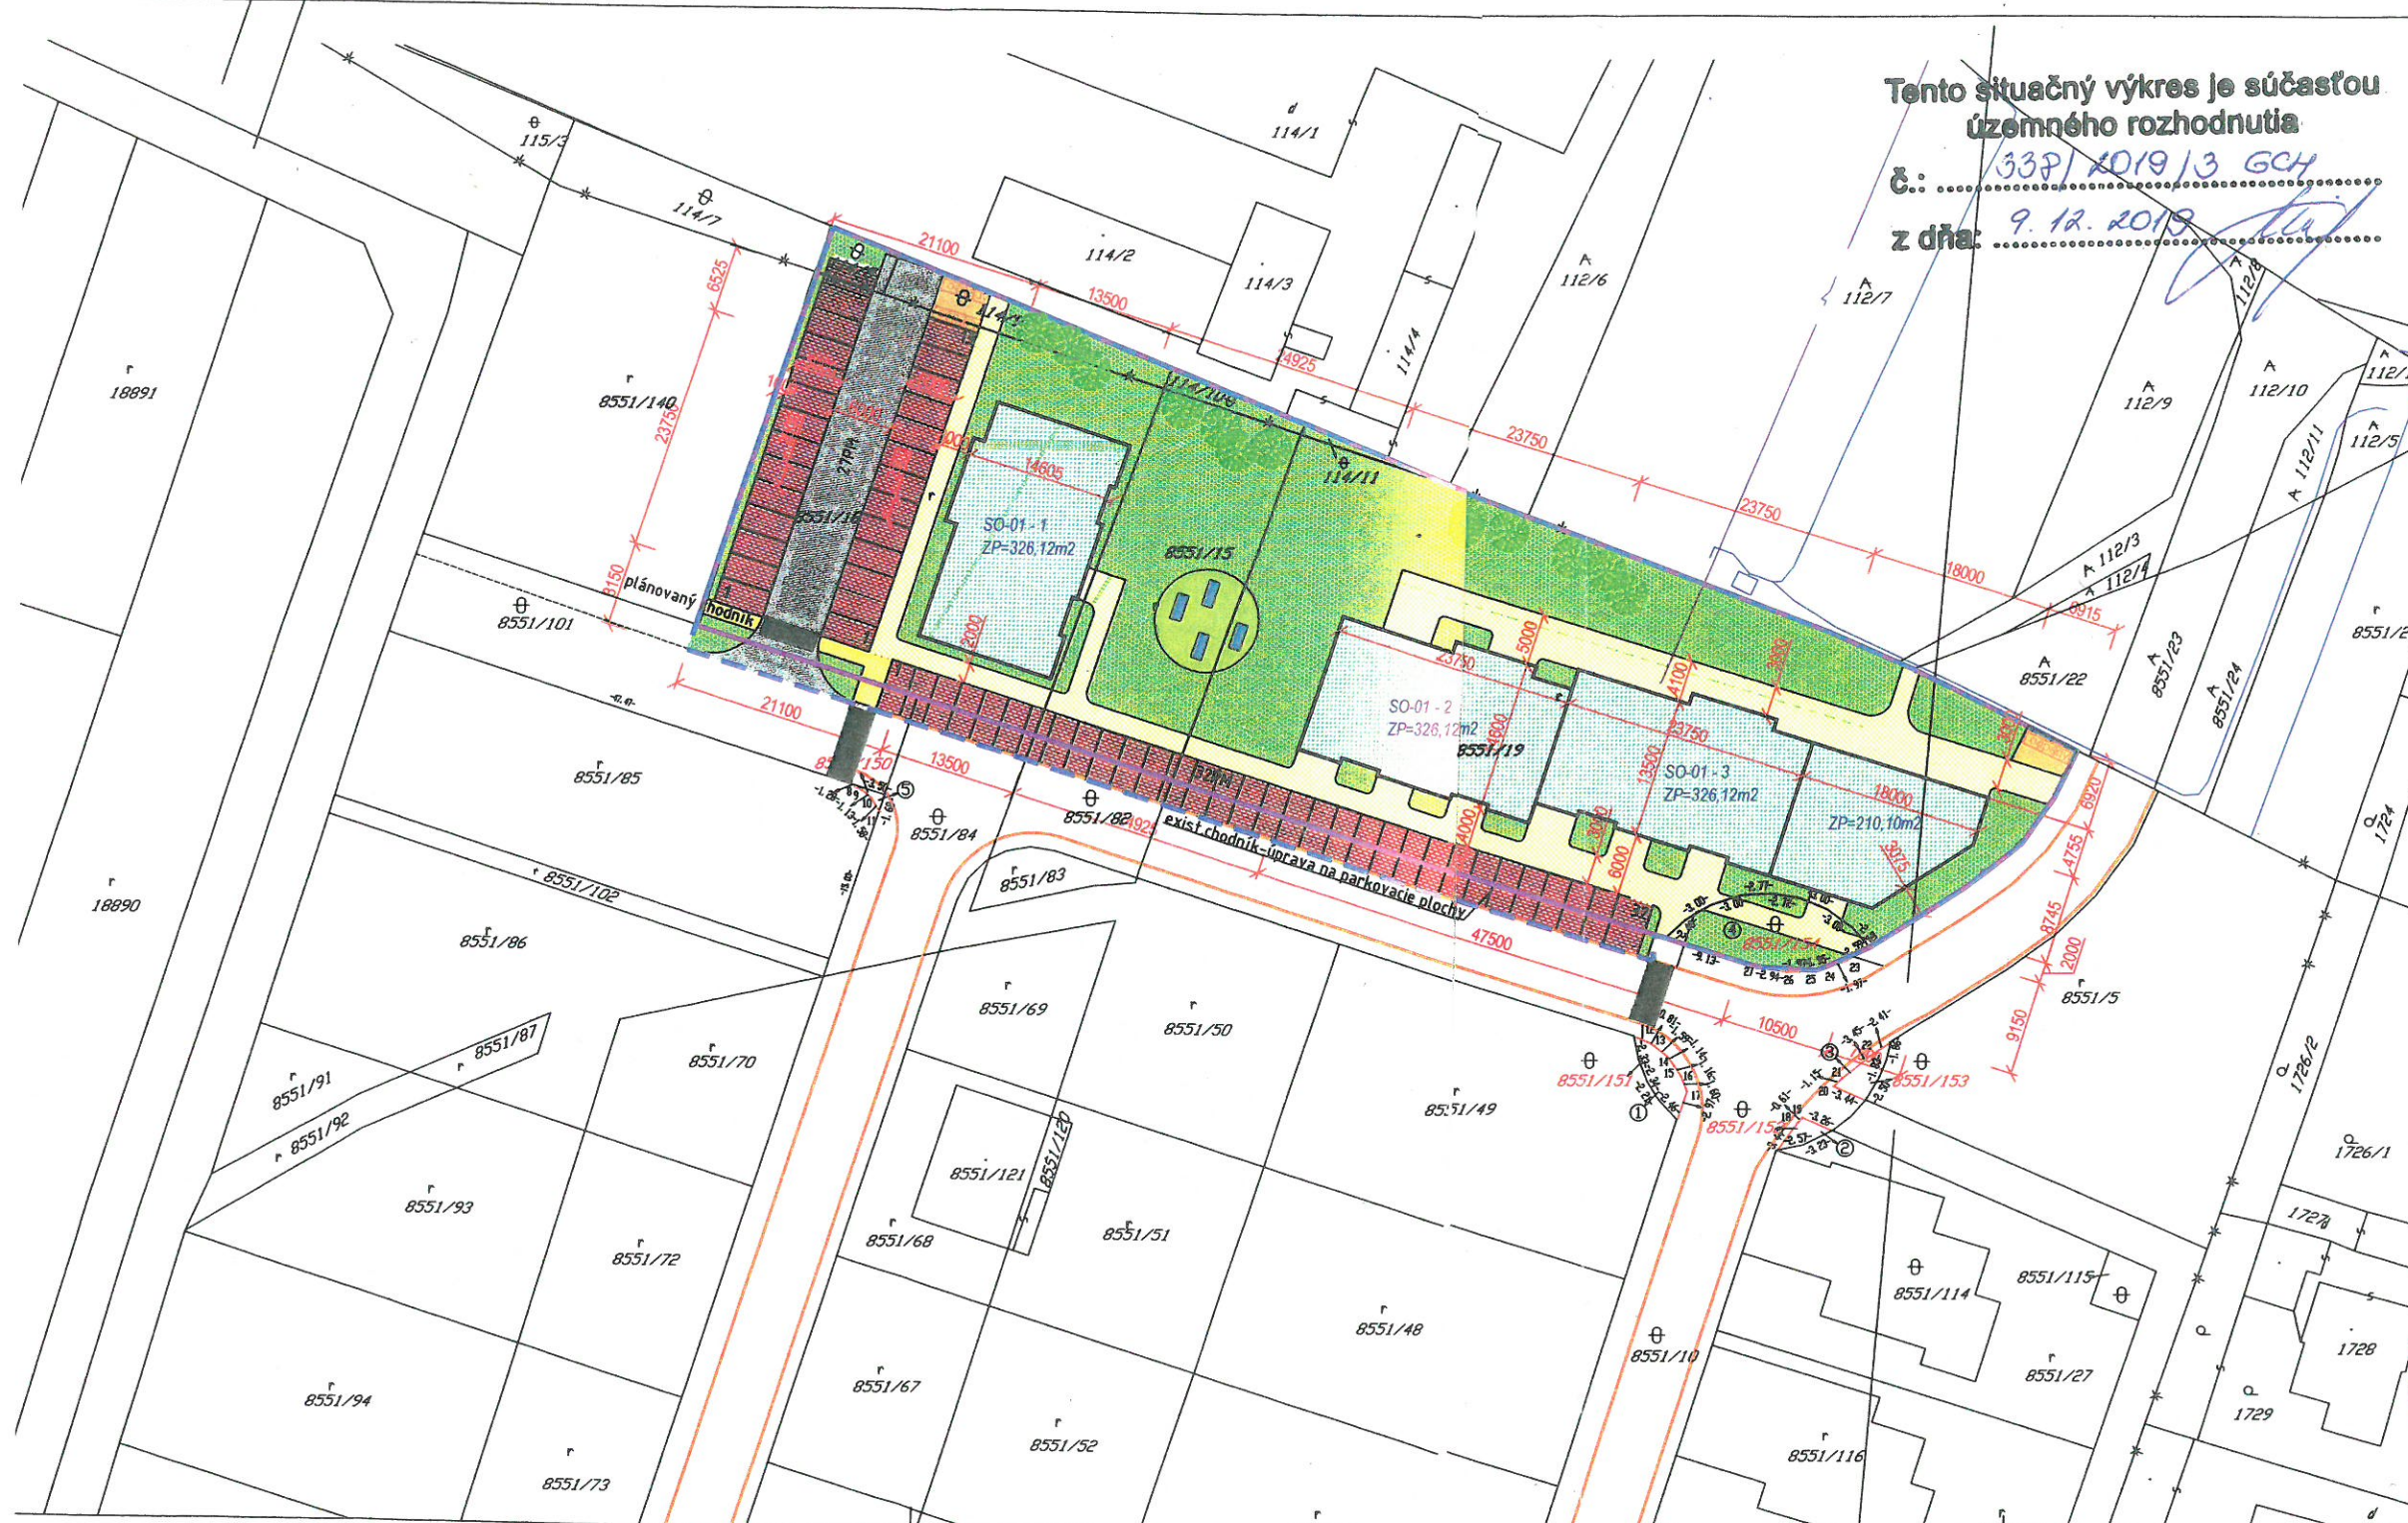

LEGENDA

	HRANICA RIEŠENÉHO ÚZEMIA	4717,00m ²
	HRANICA ÚZEMIA INVESTORA	4470,63m ²
	SO - 01 1-3 APARTMÁNOVÝ DOM	1188,46m ² 26,58% územia
	ZELEŇ-SADOVÉ ÚPRAVY	
	ZELEŇ-PARKOVÁ, DETSKÉ IHRISKO	
	ZELEŇ SPOLU	1795,64m ² 40,16% územia investora 38,06% celkového územia
	ZÁMKOVÁ DLAŽBA - CHODNÍKY	721,80m ²
	ZÁMKOVÁ DLAŽBA - PARKOVISKÁ	734,40m ²
	ASFALTOVÁ PLOCHA	276,70m ²
	EXISTUJÚCE KOMUNIKÁCIE-IBV OKRUŽNÁ ULICA	
	ODPADY	
	WORKOUT IHRISKO	

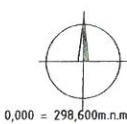

INVESTOR	PVE, s.r.o. Moskovská 8 059 01 Spišská Belá	
NÁZOV PROJEKTU	POLYFUNKČNÉ APARTMÁNOVÉ DOMY IBV Okružná ulica Spišská Belá SPIŠSKÁ BELÁ	
GENERÁLNY PROJEKTANT	 M PROJECT, s.r.o. Slovácká 3647/2A, 058 01 Poprad-Veľká mobil: +421 908 026 715 e-mail: mproject@mproject.sk	
STUPEŇ DOKUMENTÁCIE:	PROJEKTOVÁ DOKUMENTÁCIA PRE ÚZEMNÉ ROZHODNUTIE	
ČASŤ DOKUMENTÁCIE:	SITUÁCIA - PRIESTOROVÉ USPORIADANIE ÚZEMIA V KATASTRÁLNEJ MAPE	
MIERKA:	M 1:500	DÁTUM: 11/2018
ZODPOVEDNÝ PROJEKTANT:	ING. Marek ŠATANEK	
ČÍSLO VÝKRESU:	C2	

