


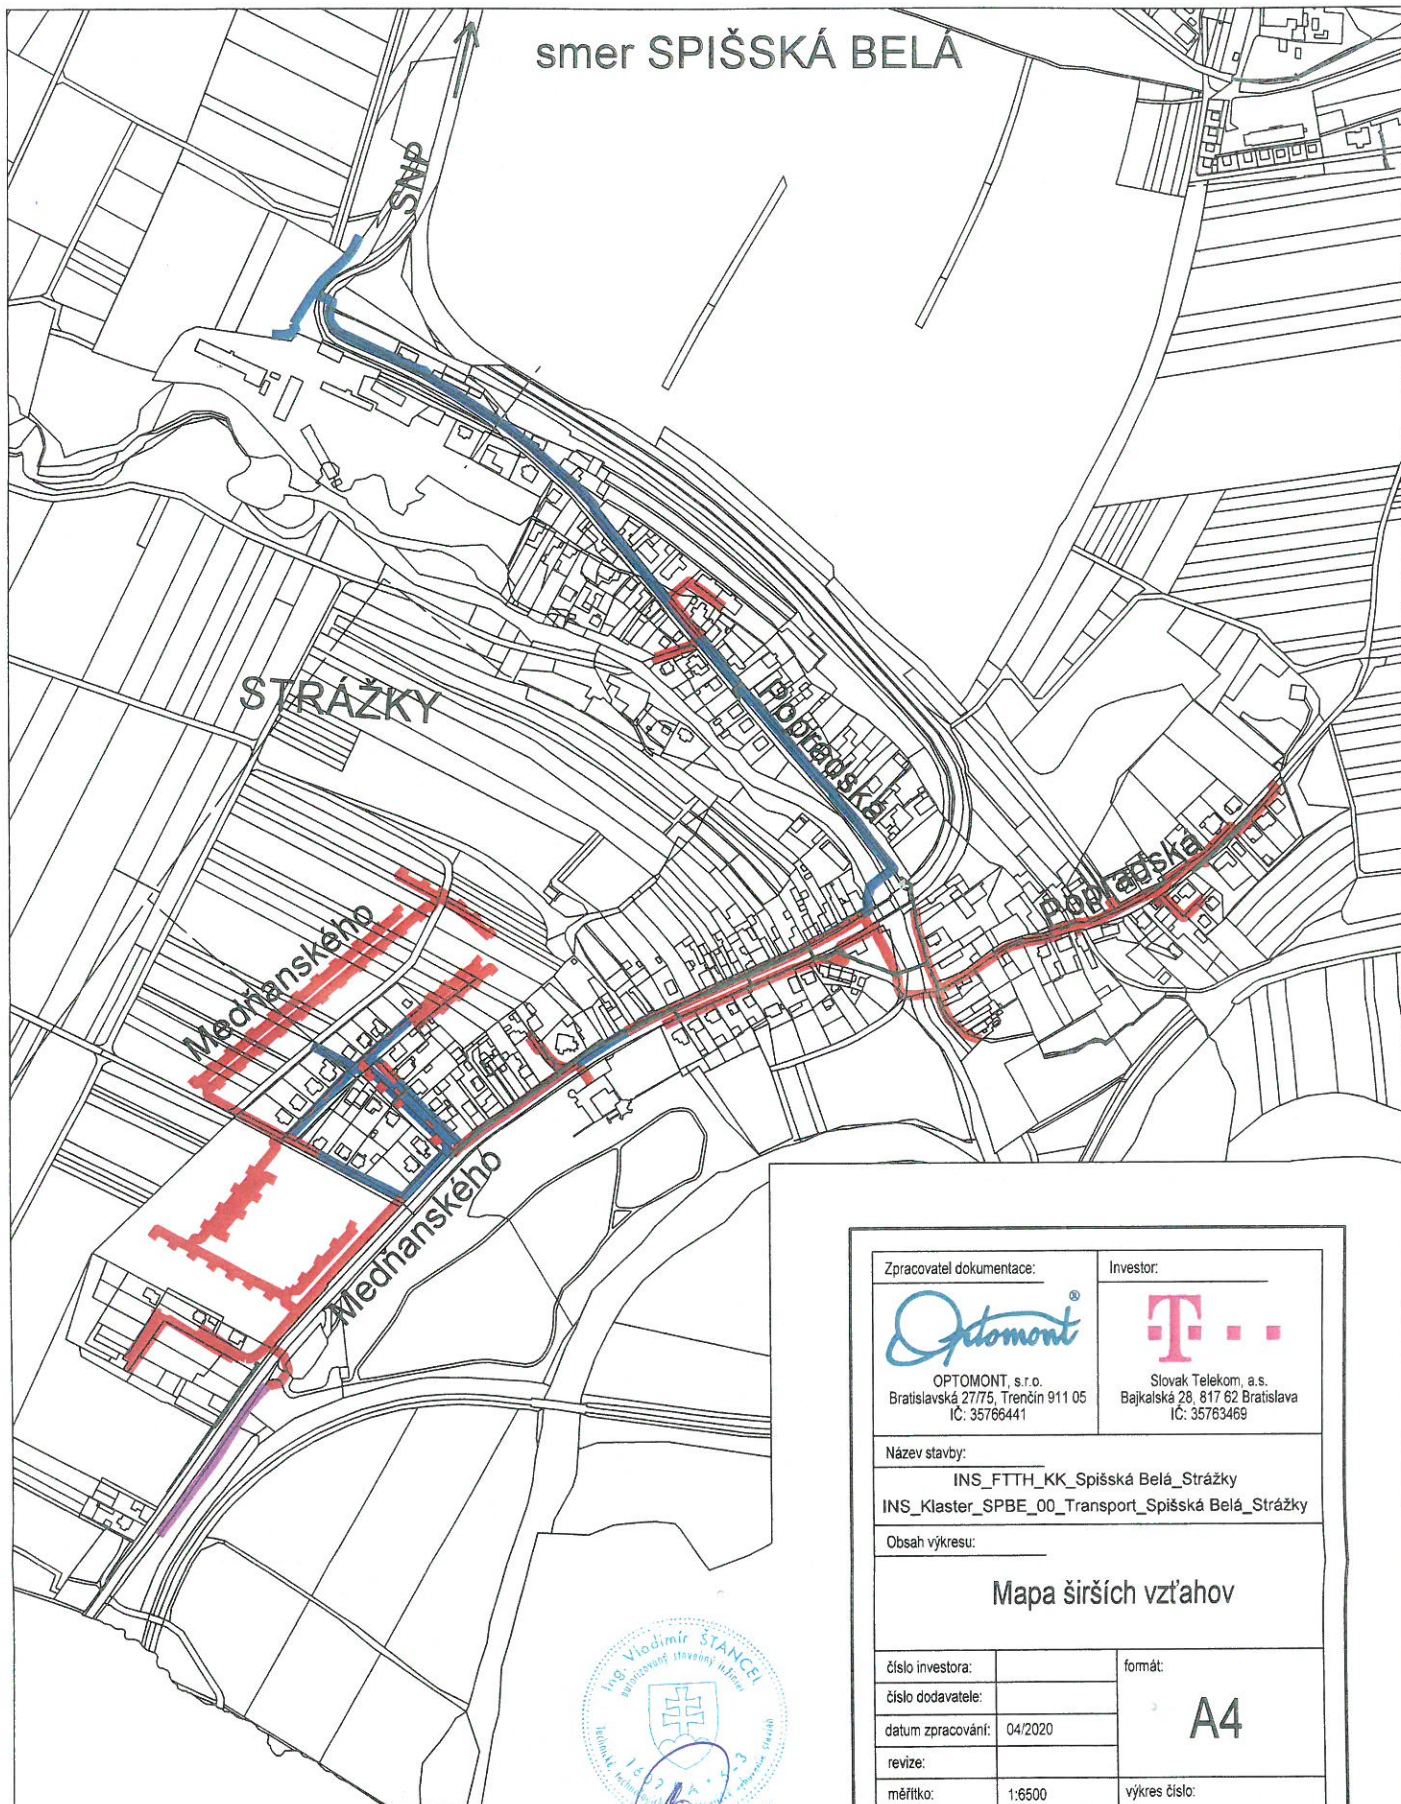

smer SPIŠSKÁ BELÁ



LEGENDA:

-  -navrhovaná trasa výkopu
-  -existujúca sieť ST
-  -existujúca nadzemná sieť ST

Zpracovateľ dokumentácie:		Investor:	
			
OPTOMONT, s.r.o. Bratislavská 27/75, Trenčín 911 05 IČ: 35766441		Slovak Telekom, a.s. Bajkalská 28, 817 62 Bratislava IČ: 35763469	
Název stavby:			
INS_FTTH_KK_Spišská Belá_Strážky INS_Klaster_SPBE_00_Transport_Spišská Belá_Strážky			
Obsah výkresu:			
<b>Mapa širších vzťahov</b>			
číslo investora:		formát:	<b>A4</b>
číslo dodávateľa:			
datum spracovania:	04/2020		
revízie:		výkres číslo:	<b>M.1</b>
měřítko:	1:6500		
vypracoval:	Vojtech Zajac		
podpis:			