



Mesto Spišská Belá

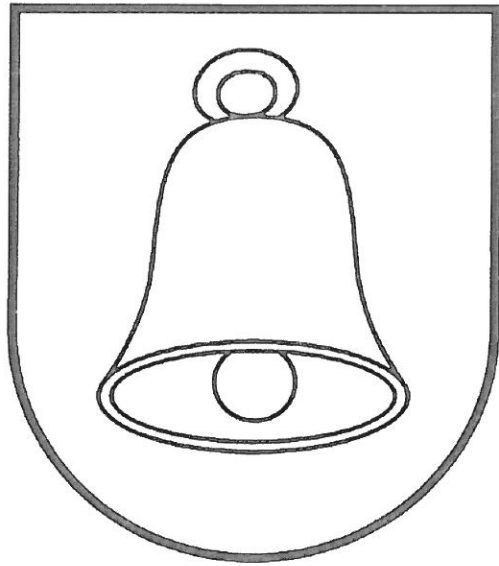

Všeobecne záväzné nariadenie MESTA SPIŠSKÁ BELÁ

č. 1/2020

**o určení názvu ulíc
v meste Spišská Belá
a v mestskej časti Strážky**

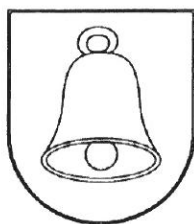

Všeobecne záväzné nariadenie
Mesta Spišská Belá
číslo 1/2020
zo dňa 2020
o určení názvu ulíc v meste Spišská Belá
a v mestskej časti Strážky

Mestské zastupiteľstvo v Spišskej Belej vo veciach územnej samosprávy v zmysle § 4 ods. 3 písm. n), § 6 ods. 1 a § 11 ods. 4 písm. g) a v zmysle § 2b zákona č. 369/1990 Zb. o obecnom zriadení v znení neskorších predpisov sa uznieslo na tomto

všeobecne záväznom nariadení:

§ 1

Predmet nariadenia

Účelom tohto všeobecne záväzného nariadenia mesta Spišská Belá (ďalej len nariadenie) je určiť názvy nových ulíc v meste Spišská Belá, z dôvodu novej bytovej výstavby (IBV)

- v lokalite IBV S. Webera II. etapa
- v lokalite prevádzky spoločnosti Drepal nová IBV
- v mestskej časti Strážky IBV Strážky nad kaštieľom II. a III etapa a tiež v novej lokalite IBV Strážky na hranici s k. ú. Kežmarok.

§ 2

Určenie názvu ulíc

(1) Týmto nariadením sa určujú nasledovné názvy ulíc pre lokality zobrazenú v prílohe č. 1 - 4 tohto nariadenia.

V lokalite za IBV S. Webera v Spišskej Belej sa určuje nasledovný názov ulice pre lokalitu zobrazenú v prílohe č. 1 tohto nariadenia:

„Haaszova ulica“

V lokalite za prevádzky spoločnosti Drepal nová IBV v Spišskej Belej sa určuje nasledovný názov ulice pre lokalitu zobrazenú v prílohe č. 2 tohto nariadenia:

„Na Pl'aci“

V mestskej časti Strážky IBV Strážky nad kaštieľom II. a III etapa v Spišskej Belej sa určuje nasledovný názov ulice pre lokalitu zobrazenú v prílohe č. 3 tohto nariadenia:

„Albína Meschára“

V mestskej časti Strážky nová IBV Strážky pri okružnej križovatke na hranici s k.ú. Kežmarok sa určuje nasledovný názov ulice pre lokalitu zobrazenú v prílohe č. 4 tohto nariadenia:

„Hraničná ulica“

(2) Presné vymedzenie uvedených ulíc je záväzne určené v grafických prílohách č. 1 - 4, ktoré sú neoddeliteľnou súčasťou tohto nariadenia.

§ 3

Záverečné ustanovenia

(1) Toto nariadenie bolo schválené Mestským zastupiteľstvom v Spišskej Belej dňa ako uznesenie číslo .../2020.

(2) Toto nariadenie nadobúda platnosť dňom jeho schválenia Mestským zastupiteľstvom v Spišskej Belej a jeho vyvesením na úradnej tabuli mesta.

§ 4

Účinnosť

Toto nariadenie nadobúda účinnosť

.....
Jozef Kuna
primátor mesta

Doložky :

- Uvedený návrh tohto všeobecne záväzného nariadenia bol vyvesený na pripomienkovanie na úradnej tabuli mesta:

dňa : 17.7.2020

pečiatka

podpis:

- Uvedené všeobecne záväzné nariadenie bolo po jeho schválení mestským zastupiteľstvom vyvesené (publikované) na úradnej tabuli mesta :

dňa :

pečiatka

podpis:

- Uvedené všeobecne záväzné nariadenie bolo zvesené z úradnej tabule mesta :

dňa :2020

pečiatka

podpis:

Dôvodová správa

k návrhu všeobecne záväzného nariadenia


Mesta Spišská Belá

číslo 1/2020.

V zmysle územného plánu mesta a na základe zaslaných podkladov v Spišskej Belej mesto aj súkromný investor plánuje v krátkej dobe výstavbu rodinných domov (individuálna bytová výstavba). Vzhľadom na to je potrebné zo strany mesta určiť názov ulice pre tieto lokality uvedené v prílohách 1.-5. a to formou VZN mesta. Mesto sa v minulosti obrátilo na verejnosť s výzvou na zaslanie návrhov na pomenovanie týchto ulíc. Na základe ankety boli mestu zaslané nasledovné návrhy na názvy ulice: Nad kúpeľmi, Kežmarská ulica, Levočská ulica, Štúrova ulica, Dubčekova ulica, Goralská ulica, ulica sv. Antona, ulica sv. Valentína, Brezová, Javorová, Topoľová, Buková, Dubová, Liesková, Brestová ulica, Belianska ulica, Masarykova ulica, Veterná ulica, Ždiarska ulica, Biela ulica, Havrania ulica, Sedembolestnej, Anjelská, Jozefa Krišandu, Sergeja Kovča, Laurentia Serpilia Quendela, Haaszová, Kamzíková, Padlých hrdinov, Ludová, Zlatá ulička, Jána Kuciaka, Gaštanová, Železničná, Severná, Na Pľaci, Na píle Hraničná, Kežmarská, Pri školskom majetku, Albína Meschára.

V Spišskej Belej dňa 14.07.2020
Spracovala: Mgr. Jana Neupauerová
Prekladá: Jozef Kuna, primátor mesta

M 1:1000
PARCELY PRE RODINNÉ DOMY
600 - 750 m² MENŠIE PARCELY PRE SAMOSTATNE STOJACE RD
> 750 m² VEĽKÉ PARCELY PRE SAMOSTATNE STOJACE RD

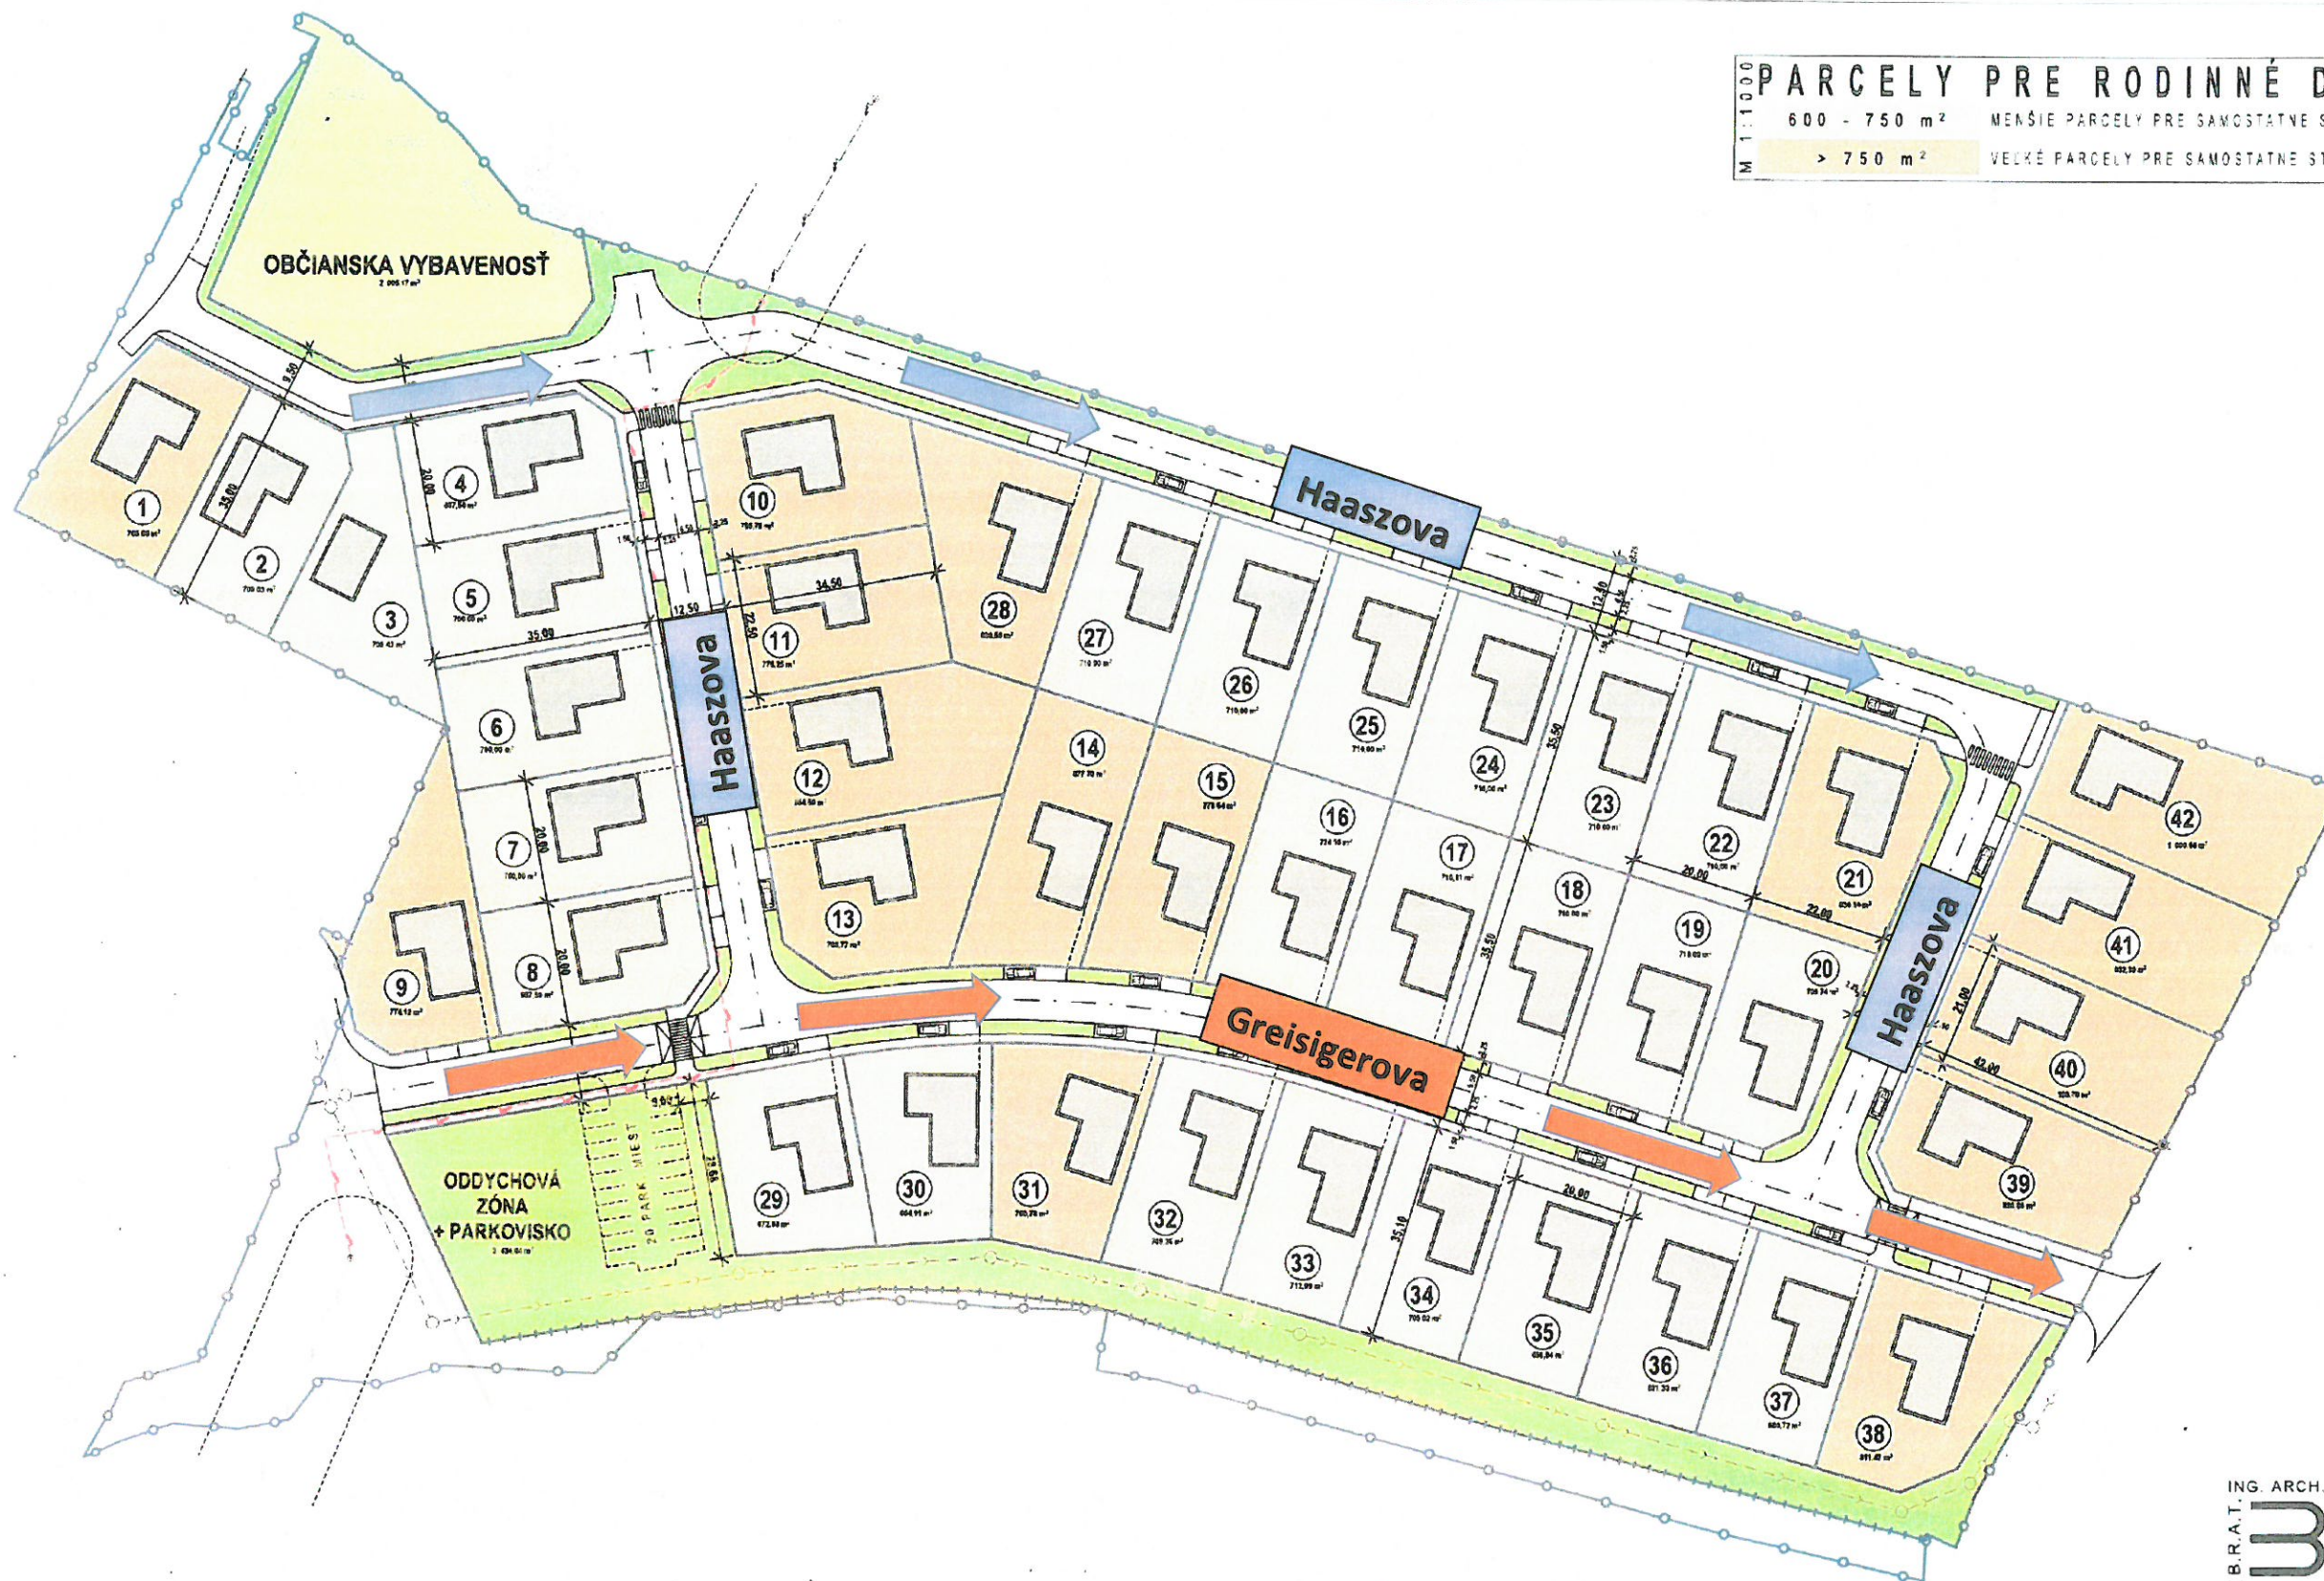

ING. ARCH. RZYMÁN
ATELIÉR B.R.A.T.
BR
AT

PRÍLOHA č. 4.



STRÁŽKY IBV

SITUÁCIA
M-1:1500