




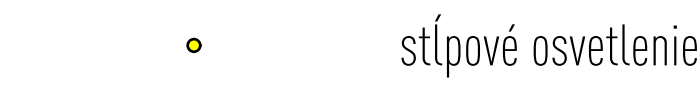

Existujúce prvky

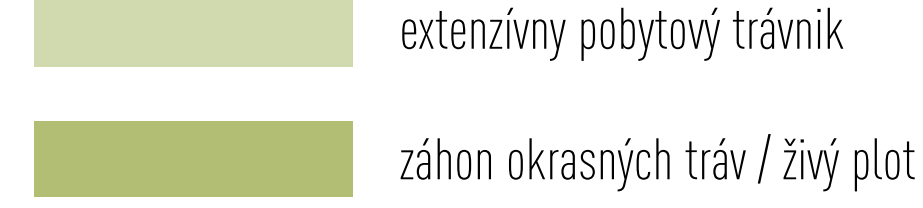

Navrhované prvky

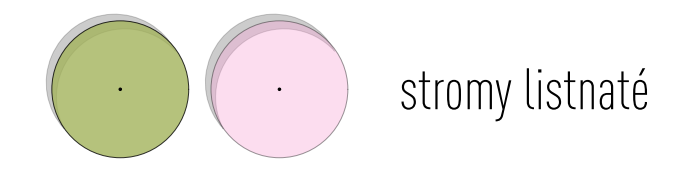

1 amfiteáter s drevenými stupňami

2 workout

3 uvítací nápis bel.ej

4 lavička



5 petanque

6 trampolína

7 hojdačky

8 preliezka

schodík drevo

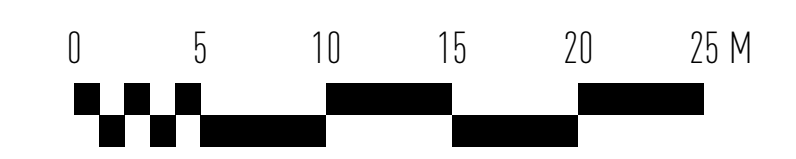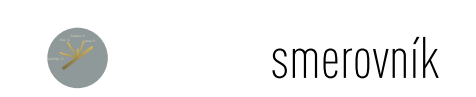

PRED REALIZÁCIOU ROZMERY PREKONTROLOVAŤ NA STAVBE!
PRED ZAHÁJENÍM VÝKOPOVÝCH PRÁČ VYTÝČIŤ VŠETKY INŽINIERSKÉ SIETE ICH SPRÁVCAMI!
 1. Táto dokumentácia je v časti architektonického riešenia architektonickým dielom a je chránená autorským zákonom.
 2. Každé použitie diela je podmienené udeľením súhlasu autora.
 3. Autor má vyhradené právo na autorskú korekciu diela - dozor nad zhotovením stavby.
 4. Dodávateľ stavby je povinný realizovať všetky práce podľa platných STN a EN s dodržaním technologických a bezpečnostných postupov, rešpektovať STN 730424 o prípustných rozmerových odchýlkach realizovaných konštrukcií od projektovaného stavu.
 5. Odchýlky od projektu je nutné prerokovať s projektantom.
 6. Všetky nové skutočnosti zistené počas stavebných prác, ktoré nie sú zohľadnené v projekte, treba konzultovať s projektantom.

		PROJEKT Verejný priestor pri komunitnom centre a vodozádržné opatrenia na ploche za cestou		PARÉ ČÍSLO
INVESTOR Mestský úrad Spišská Belá Petzalova 272/18, 059 01 Spišská Belá	NÁZOV VÝKRESU Situácia	VYPRACOVANÝ Ing. Anna Lišková	SITUÁCIA	
PROJEKTANT 2ka, s.r.o. landscape and urban architects Žltá 14, Bratislava, 851 07	KONTROLOVANÝ Ing. Peter Pasečný	AUTORIZOVANÝ Ing. Peter Pasečný	DÁTUM 07 2021	
MIERKA 1:400	FORMÁT 8xA4	STUPEŇ KONCEPT	STAVEBNÝ OBJEKT KA	VÝKRES ČÍSLO 01
				REVÍZIA 1