


LEGENDA

LEGENDA ZNAČENIA

-  TRIBÚNA ŠTADIÓNU
-  HRANICA PARCELY/POZEMKU
-  JESTVUJÚCE OPLOTENIE
-  NAVRHOVANÉ OPLOTENIE

LEGENDA STAVEBNÝCH OBJEKTOV

- SO.01 NAVRHOVANÉ OPLOTENIE FUTBALOVÉHO ŠTADIÓNU

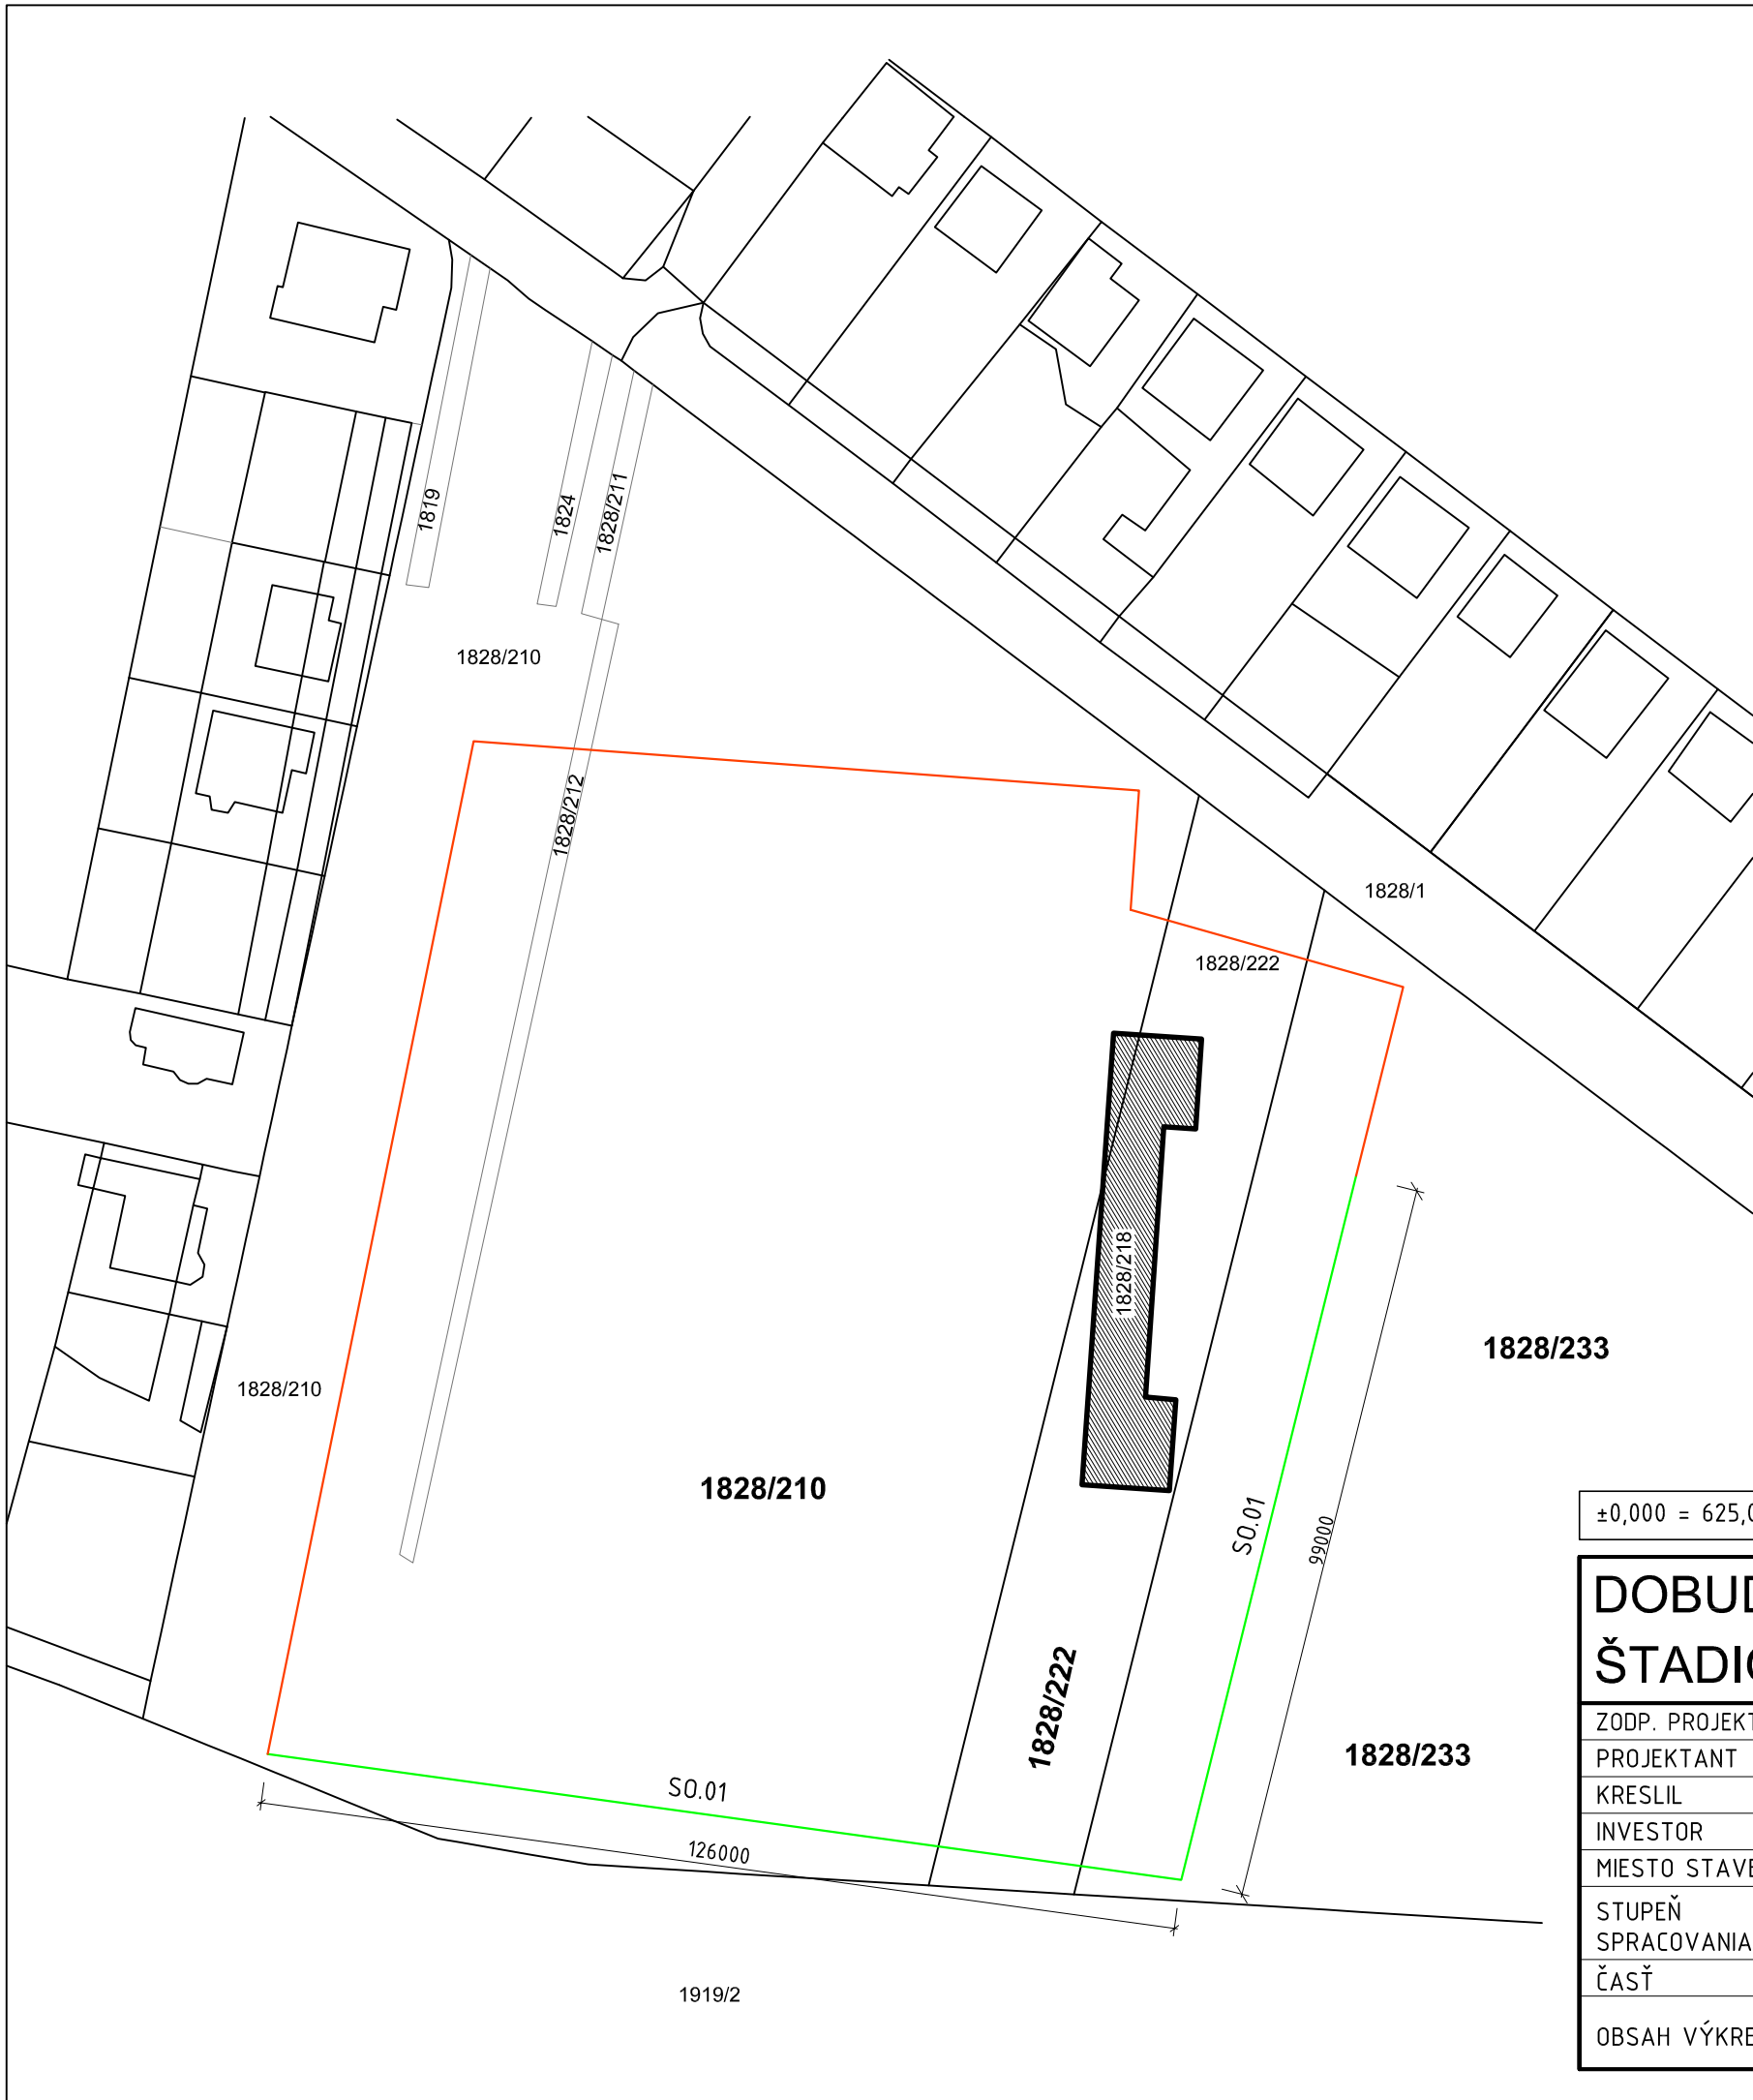

±0,000 = 625,00 m n.m. bpv.

DOBUDOVANIE OPLOTENIA NA FUTBALOVOM ŠTADIÓNE V SPIŠSKEJ BELEJ

ZODP. PROJEKTANT	Ing. Jozef TREBUŇA		DÁTUM	september 2019
PROJEKTANT	Ing. Jozef TREBUŇA		Č. ZÁKAZKY	-
KRESLIL	Ing. Jozef TREBUŇA		ARCH. ČÍSLO	-
INVESTOR	Mesto Spišská Belá		FORMÁT	2xA4
MIESTO STAVBY	Spišská Belá	PARCELA: C-KN č. 1828/210	MIERKA	1:1000
STUPEŇ SPRACOVANIA	PROJEKT PRE STAVEBNÉ POVOLENIE		ČÍS. VÝKRESU	ASR-01
ČASŤ	ARCHITEKTONICKÁ A STAVEBNÁ			
OBSAH VÝKRESU	SITUÁCIA			