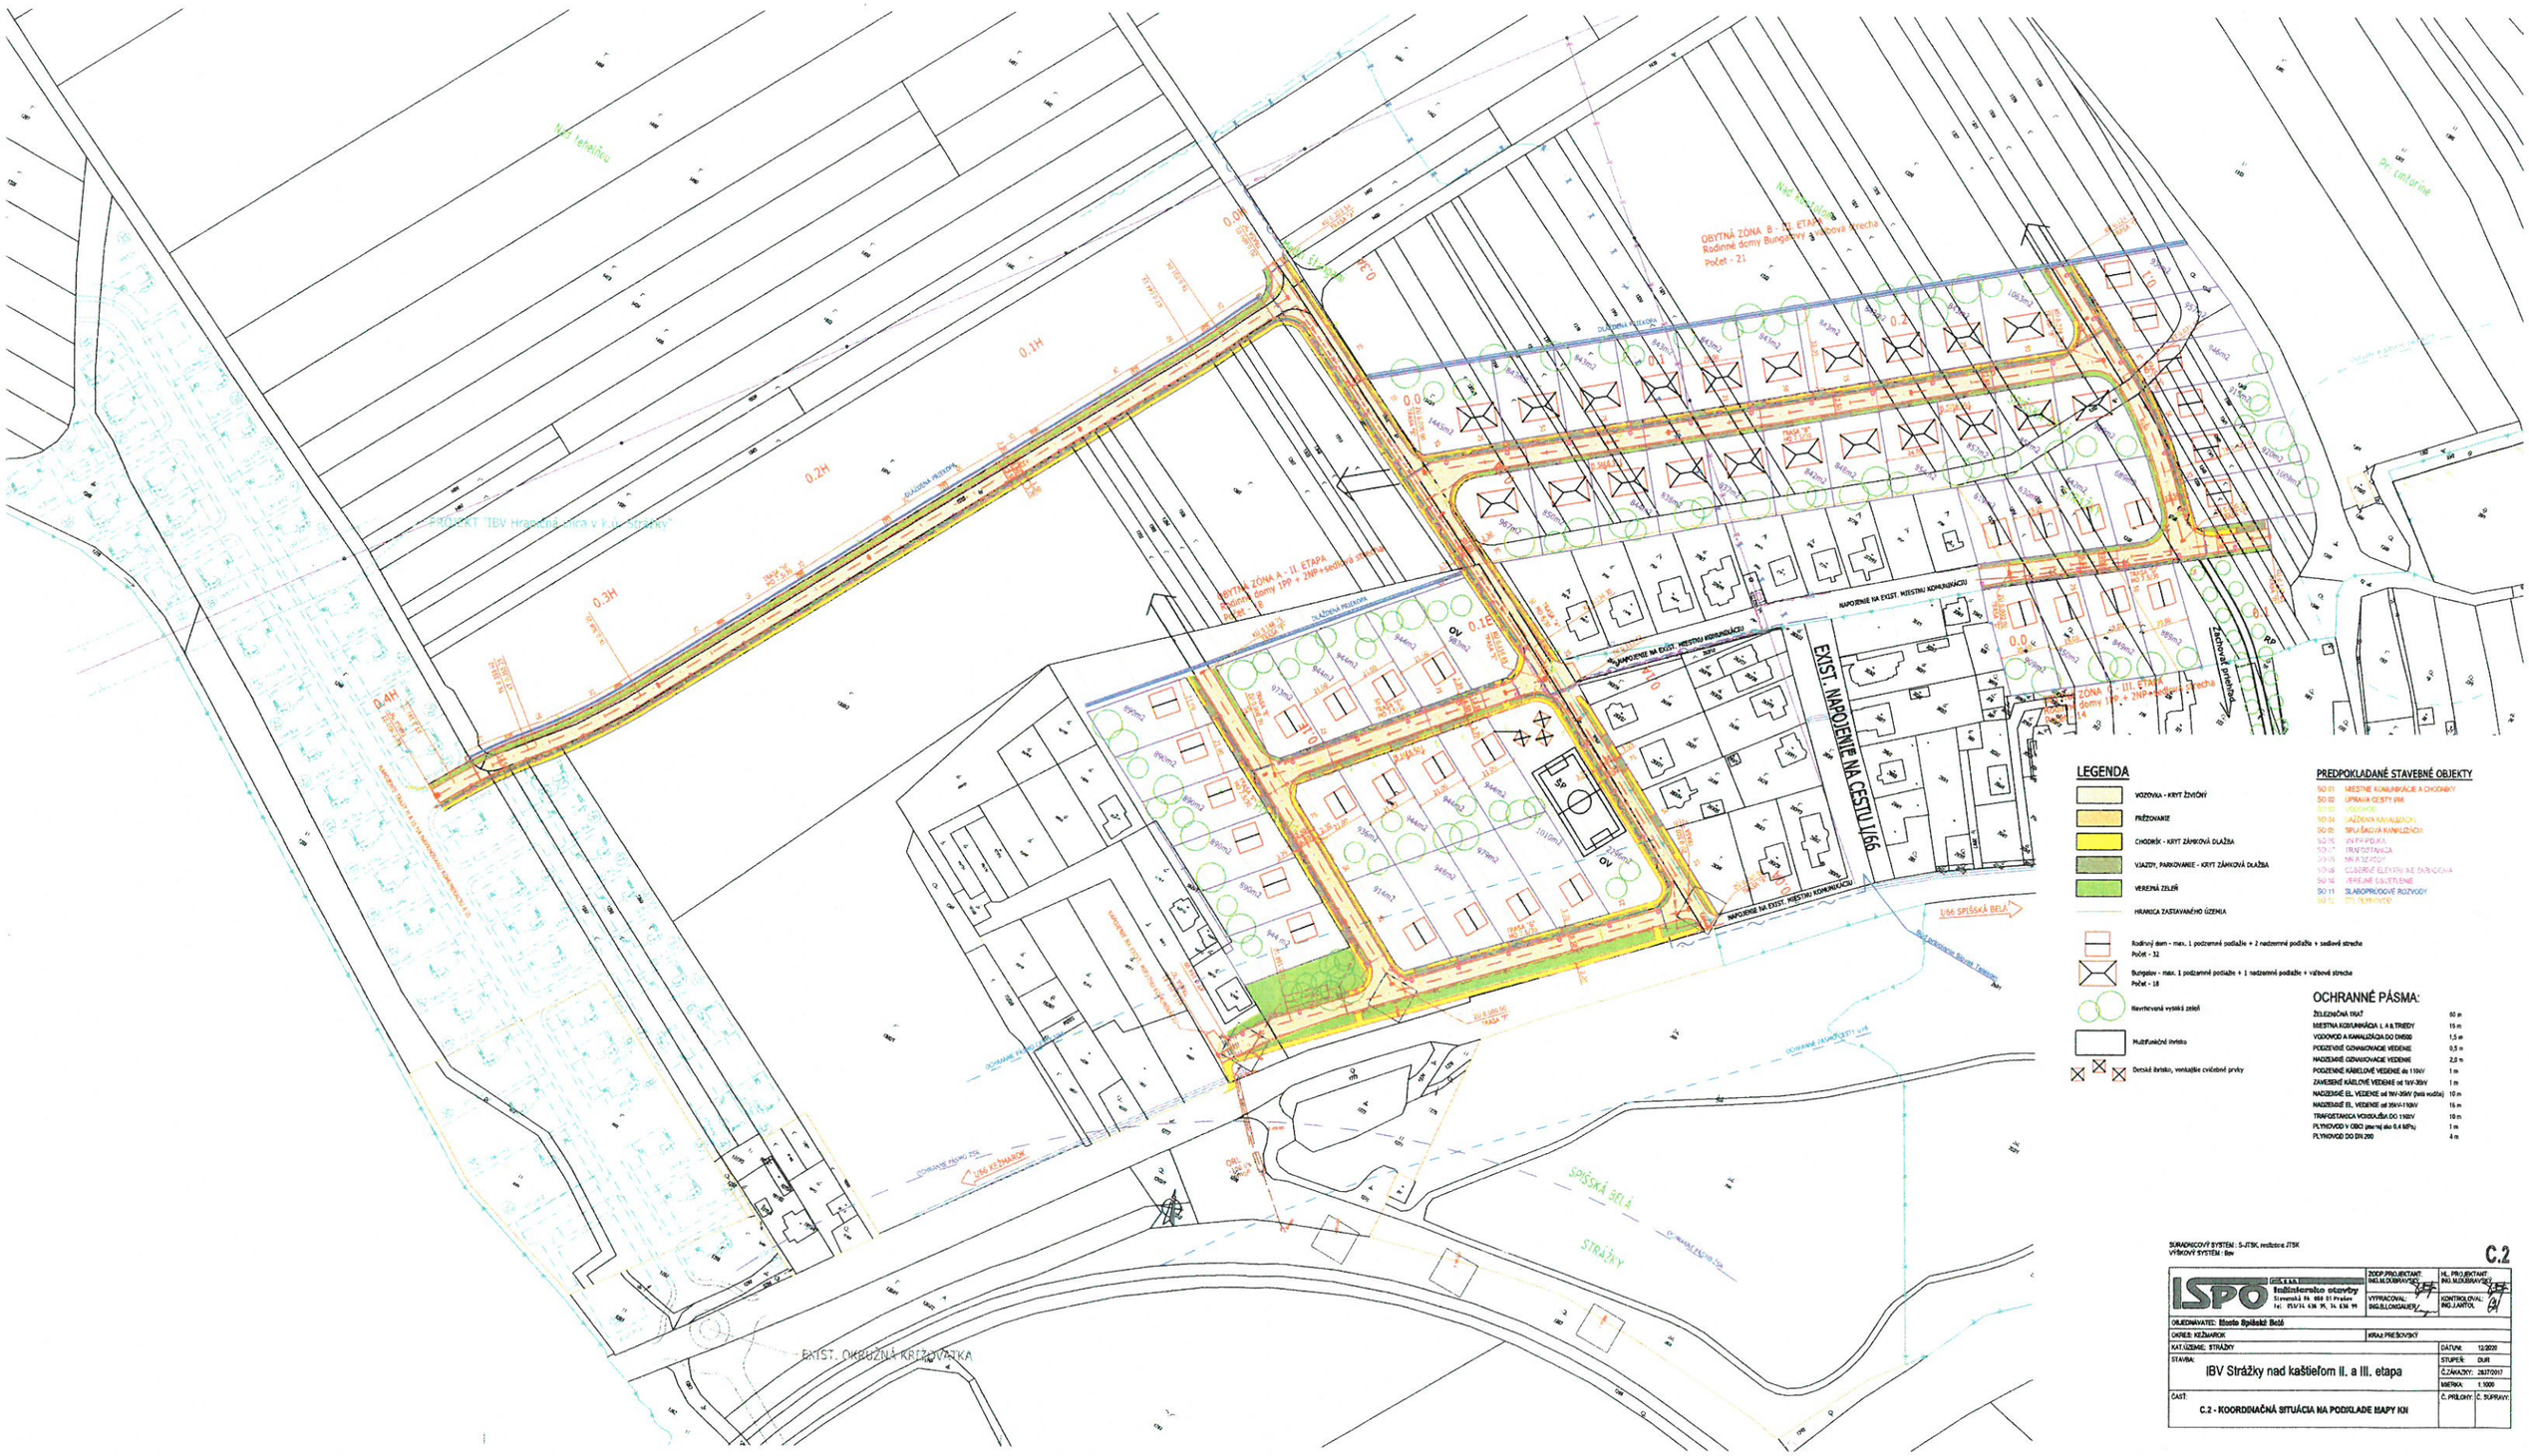

SÚRADNICOVÝ SYSTÉM : S-JTSK, realizácia JTSK
VÝŠKOVÝ SYSTÉM : Bpv

C.2

ISPO s.r.o. Inžinierske stavby Slovenská 56, 060 01 Prešov, tel: 051/16 436 75, 74 436 99	ZODP.PROJEKTANT: ING.M.DUDKAVSKÝ	HL. PROJEKTANT: ING.M.DUDKAVSKÝ
	VYPRACOVAL: ING.Š.LONDÁKOVÁ	KONTROLOVAL: ING.J.ANTOL
OBJEDNÁVATEĽ: Mesto Spišské Bělé		
OKRES: KEŽMAROK	KRAJ:PREŠOVSKÝ	
KAT.ÚZEMIE: STRÁŽKY		DÁTUM: 12/2020
STAVBA: IBV Strážky nad kaštieľom II. a III. etapa		STUPEŇ: DUR
		Č.ZÁKAZKY: 28/7/2017
		MIERKA: 1:1000
ČASŤ: C.2 - KOORDINAČNÁ SITUÁCIA NA PODKLADE MAPY KN		Č. PRÍLOHY: / Č. SÚPRAVY: