

stavba:
OBYTNÁ ZÓNA
"NOVÁ SPIŠSKÁ BELÁ"
 investor:
Velneg, s.r.o
 Nižná Brána 983/12, 060 01 Kežmarok
 lokalita:
 SR, Kraj Prešovský, Spišská Belá,
 k.ú. Spišská Belá, územný blok Dlhá Medza

autori:
 Ing. Mgr. art. Pavol Šimko
 Ing. Mgr. art. Jaroslav Král

spoluautor:
 Miro Grega

hl. návrhový projekt:
 Ing. Mgr. art. Jaroslav Král

adf s.r.o.,
 pod šiancom 1/f, 040 01 Košice, slovak rep.
 m / info@adf.sk, t / +421 9110617 098

Toto projektová dokumentácia je duševným majetkom spoločnosti adf s.r.o. Akékoľvek rozmnožovanie, čiastočné alebo celkové zmeny bez písomnej súhlasnej dohody spoločnosti. Subject to law this document is a company secret and it may not be reproduced or made public, as a whole or in parts by any person to other parties, or to computers without specific written authorization of the management of adf s.r.o.

vypracoval:
 Ing. Mgr. art. Jaroslav Král
 Miro Grega
 Ing. arch. Lukáš Vasíl


zodpovedný projektant:
 Ing. Mgr. art. Jaroslav Král

adf s.r.o., pod šiancom 1/f, 040 01 Košice
 info@adf.sk, 00421 911 617 098

služba:
 ARCHITEKTONICKÁ ŠTÚDIA


obšuh
SITUÁCIA ŠIRŠIE VZŤAHY
NA PODKLADE UPN

formát:	2 x A4
mierka:	1:5000
datum:	18.07.2022
architekt:	vykresil:
2204.01. 02. / 0.	

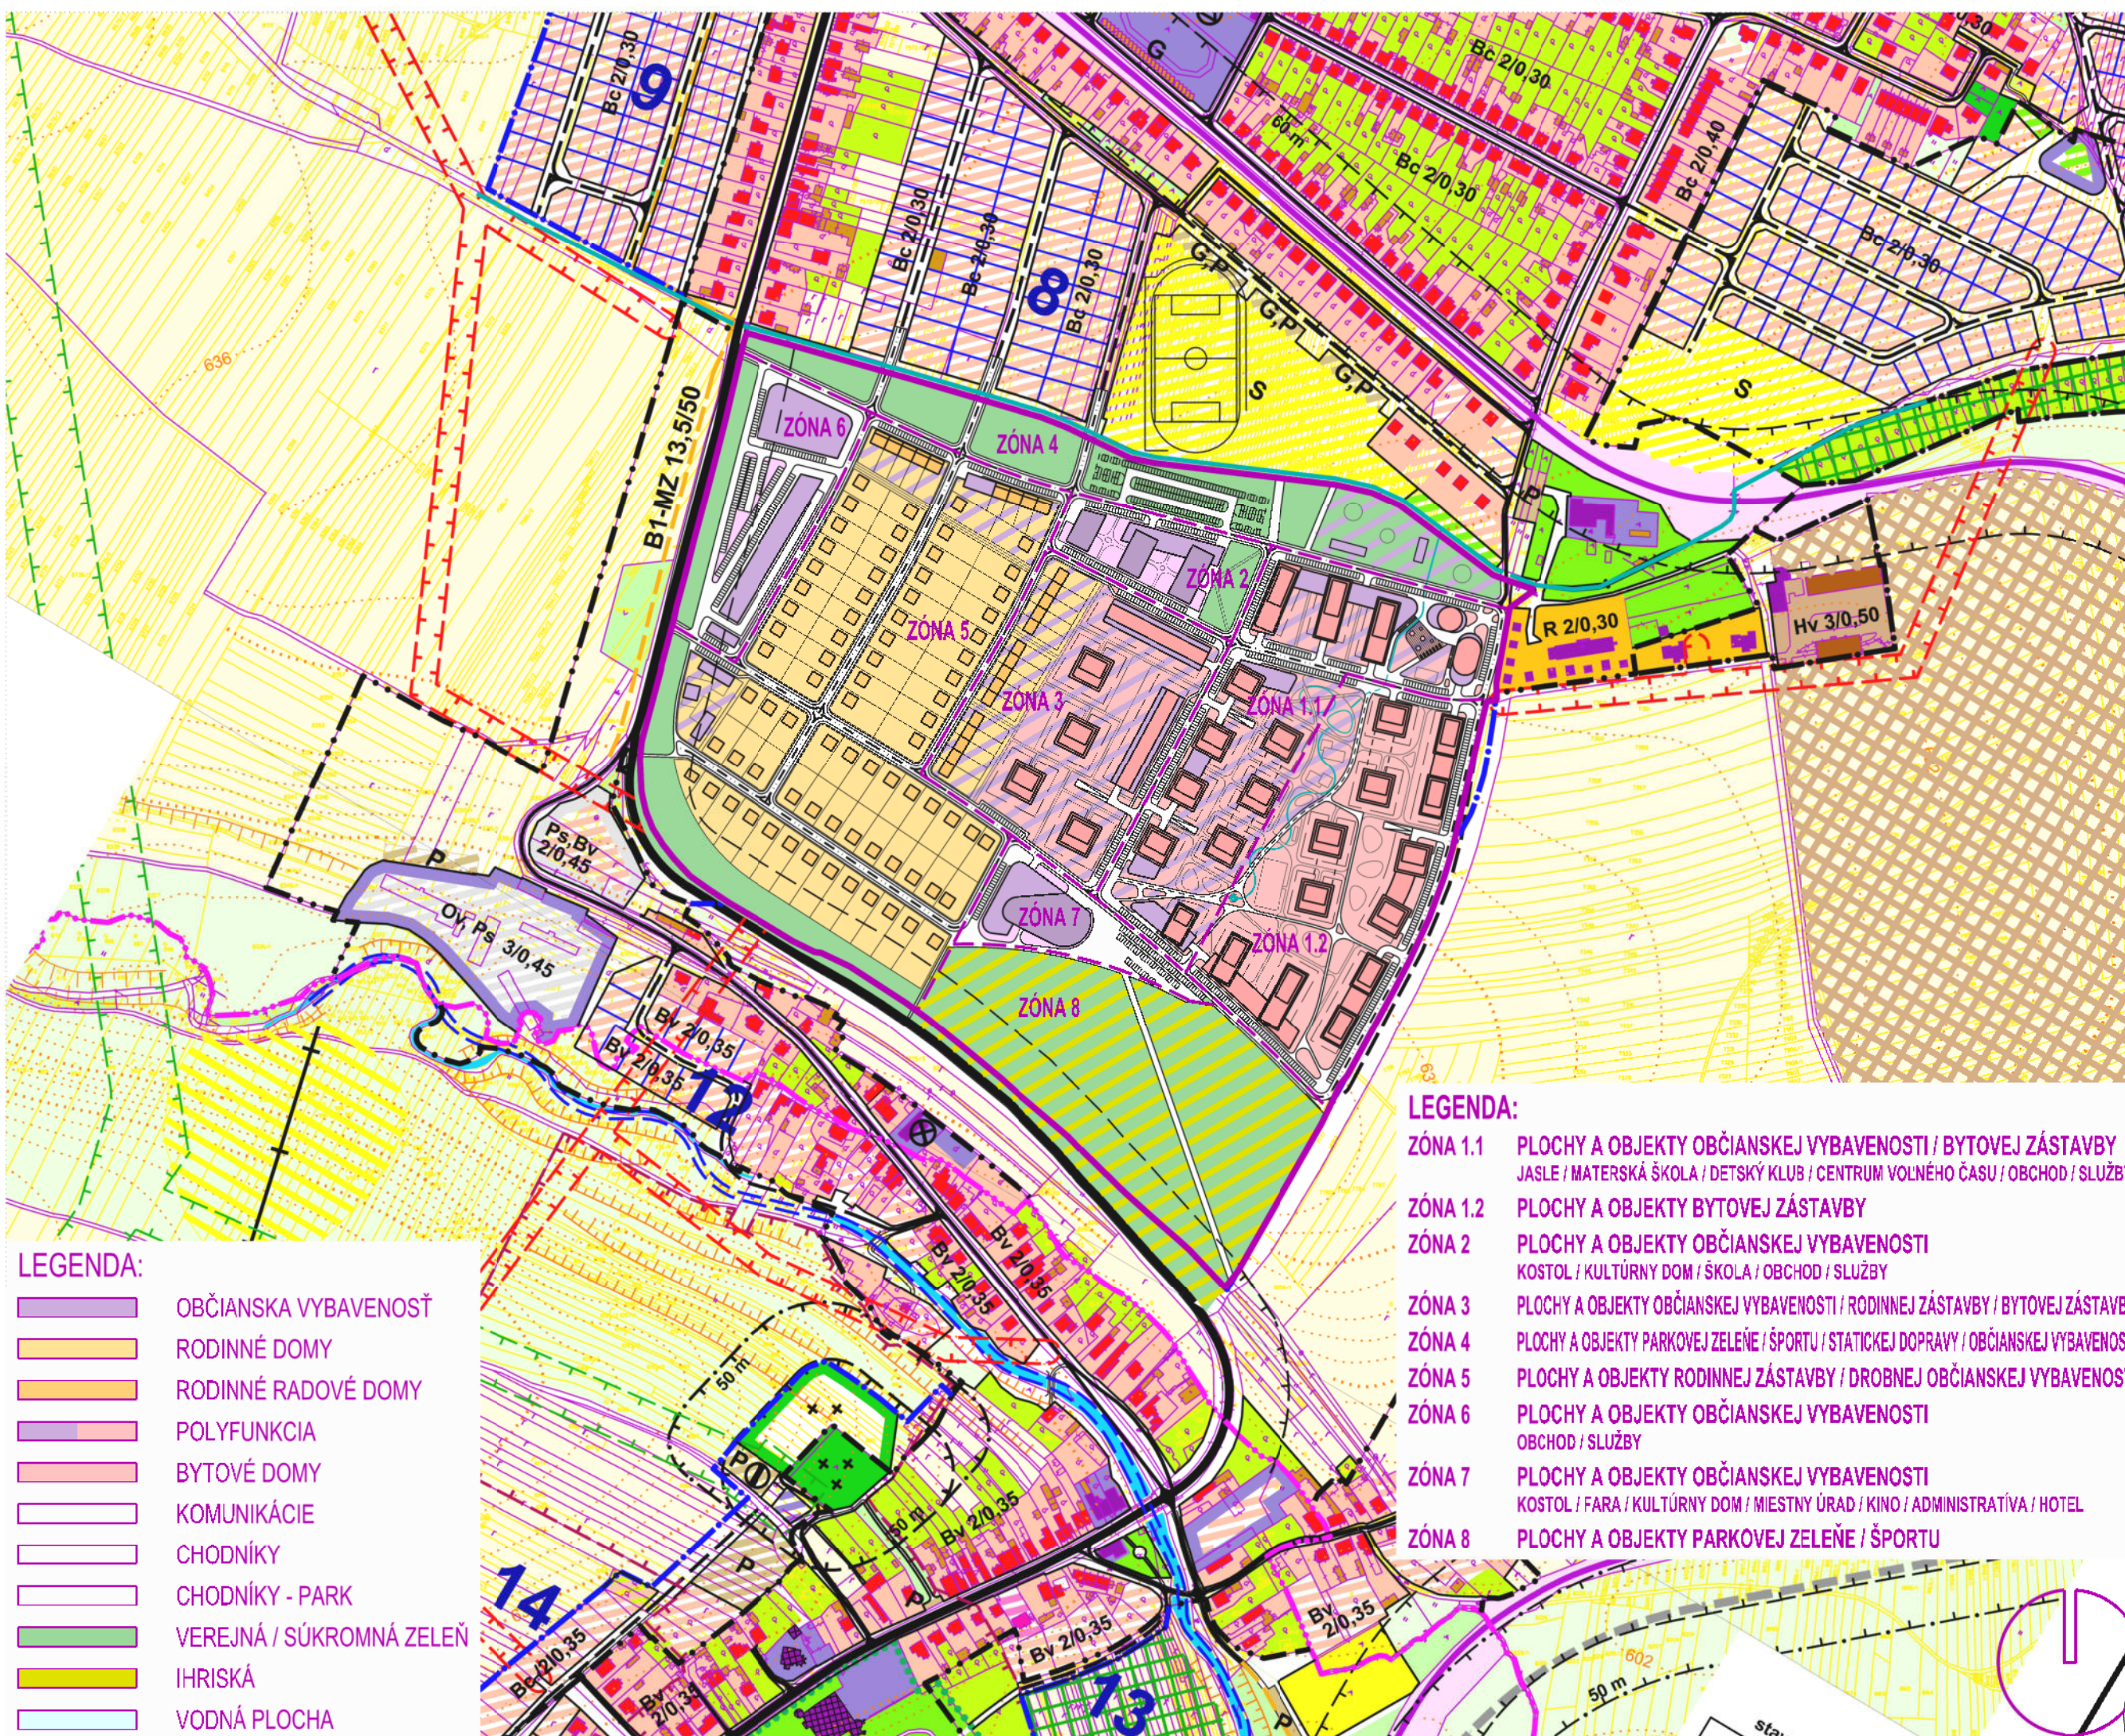

- LEGENDA:**
- OBČIANSKA VYBAVENOSŤ
 - RODINNÉ DOMY
 - RODINNÉ RADOVÉ DOMY
 - POLYFUNKCIA
 - BYTOVÉ DOMY
 - KOMUNIKÁCIE
 - CHODNÍKY
 - CHODNÍKY - PARK
 - VEREJNÁ / SÚKROMNÁ ZELEŇ
 - IHRISKÁ
 - VODNÁ PLOCHA

- LEGENDA:**
- ZÓNA 1.1 PLOCHY A OBJEKTY OBČIANSKEJ VYBAVENOSTI / BYTOVEJ ZÁSTAVBY
 JASLE / MATERSKÁ ŠKOLA / DETSKÝ KLUB / CENTRUM VOLNÉHO ČASU / OBCHOD / SLUŽBY
 - ZÓNA 1.2 PLOCHY A OBJEKTY BYTOVEJ ZÁSTAVBY
 - ZÓNA 2 PLOCHY A OBJEKTY OBČIANSKEJ VYBAVENOSTI
 KOSTOL / KULTÚRNY DOM / ŠKOLA / OBCHOD / SLUŽBY
 - ZÓNA 3 PLOCHY A OBJEKTY OBČIANSKEJ VYBAVENOSTI / RODINNEJ ZÁSTAVBY / BYTOVEJ ZÁSTAVBY
 - ZÓNA 4 PLOCHY A OBJEKTY PARKOVEJ ZELENĚ / ŠPORTU / STATICKEJ DOPRAVY / OBČIANSKEJ VYBAVENOSTI
 - ZÓNA 5 PLOCHY A OBJEKTY RODINNEJ ZÁSTAVBY / DROBNEJ OBČIANSKEJ VYBAVENOSTI
 - ZÓNA 6 PLOCHY A OBJEKTY OBČIANSKEJ VYBAVENOSTI
 OBCHOD / SLUŽBY
 - ZÓNA 7 PLOCHY A OBJEKTY OBČIANSKEJ VYBAVENOSTI
 KOSTOL / FARA / KULTÚRNY DOM / MIESTNY ÚRAD / KINO / ADMINISTRATÍVA / HOTEL
 - ZÓNA 8 PLOCHY A OBJEKTY PARKOVEJ ZELENĚ / ŠPORTU

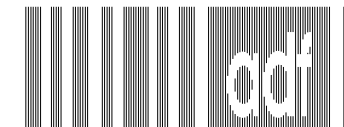

stavba:
**OBYTNÁ ZÓNA
"NOVÁ SPIŠSKÁ BELÁ"**

investor:
Velneg, s.r.o
Nižná Brána 983/12, 060 01 Kežmarok
lokality:
SR., Kraj Prešovský, Spišská Belá,
k.ú. Spišská Belá, územný blok Dlhá Medza

autori:
Ing. Mgr. art. Pavol Šímko
Ing. Mgr. art. Jaroslav Král

spoluautori:
Miro Grega

hl. inžinier projektu:
Ing. Mgr. art. Jaroslav Král

adf s.r.o.,
pod šiancom 1/f, 040 01 košice, slovak rep.
m / info@adf.sk, t/+421 9110617 098

Tato projektová dokumentácia je duševným majetkom spoločnosti adf s.r.o. Akeľvek rozmnožovanie jej časti, celku alebo riešenia tretimi osobami je povolené len s písomným súhlasom managementu spoločnosti. Subject to law this document is a company secret and it may not be reproduced, or made public, as a whole or in parts by any person to other parties, or to competitors without specific written authorization of the management of adf s.r.o.

vypracoval:
Ing. Mgr. art. Jaroslav Král
Miro Grega
Ing. arch. Lukáš Vasíl

zodpovedný projektant:
Ing. Mgr. art. Jaroslav Král

adf s.r.o., pod šiancom 1/f, 040 01 košice
info@adf.sk, 00421 911 617 098

štupen:
ARCHITEKTONICKÁ ŠTÚDIA

obsah:
VIZUALIZÁCIA

format:	2 x A4
mierka:	
datum:	18.07.2022
archivne c.:	c.vykr.:rev.:
2204.01.	10. / 0.

