


# Spišská Belá - Strážky

Pri tehelni

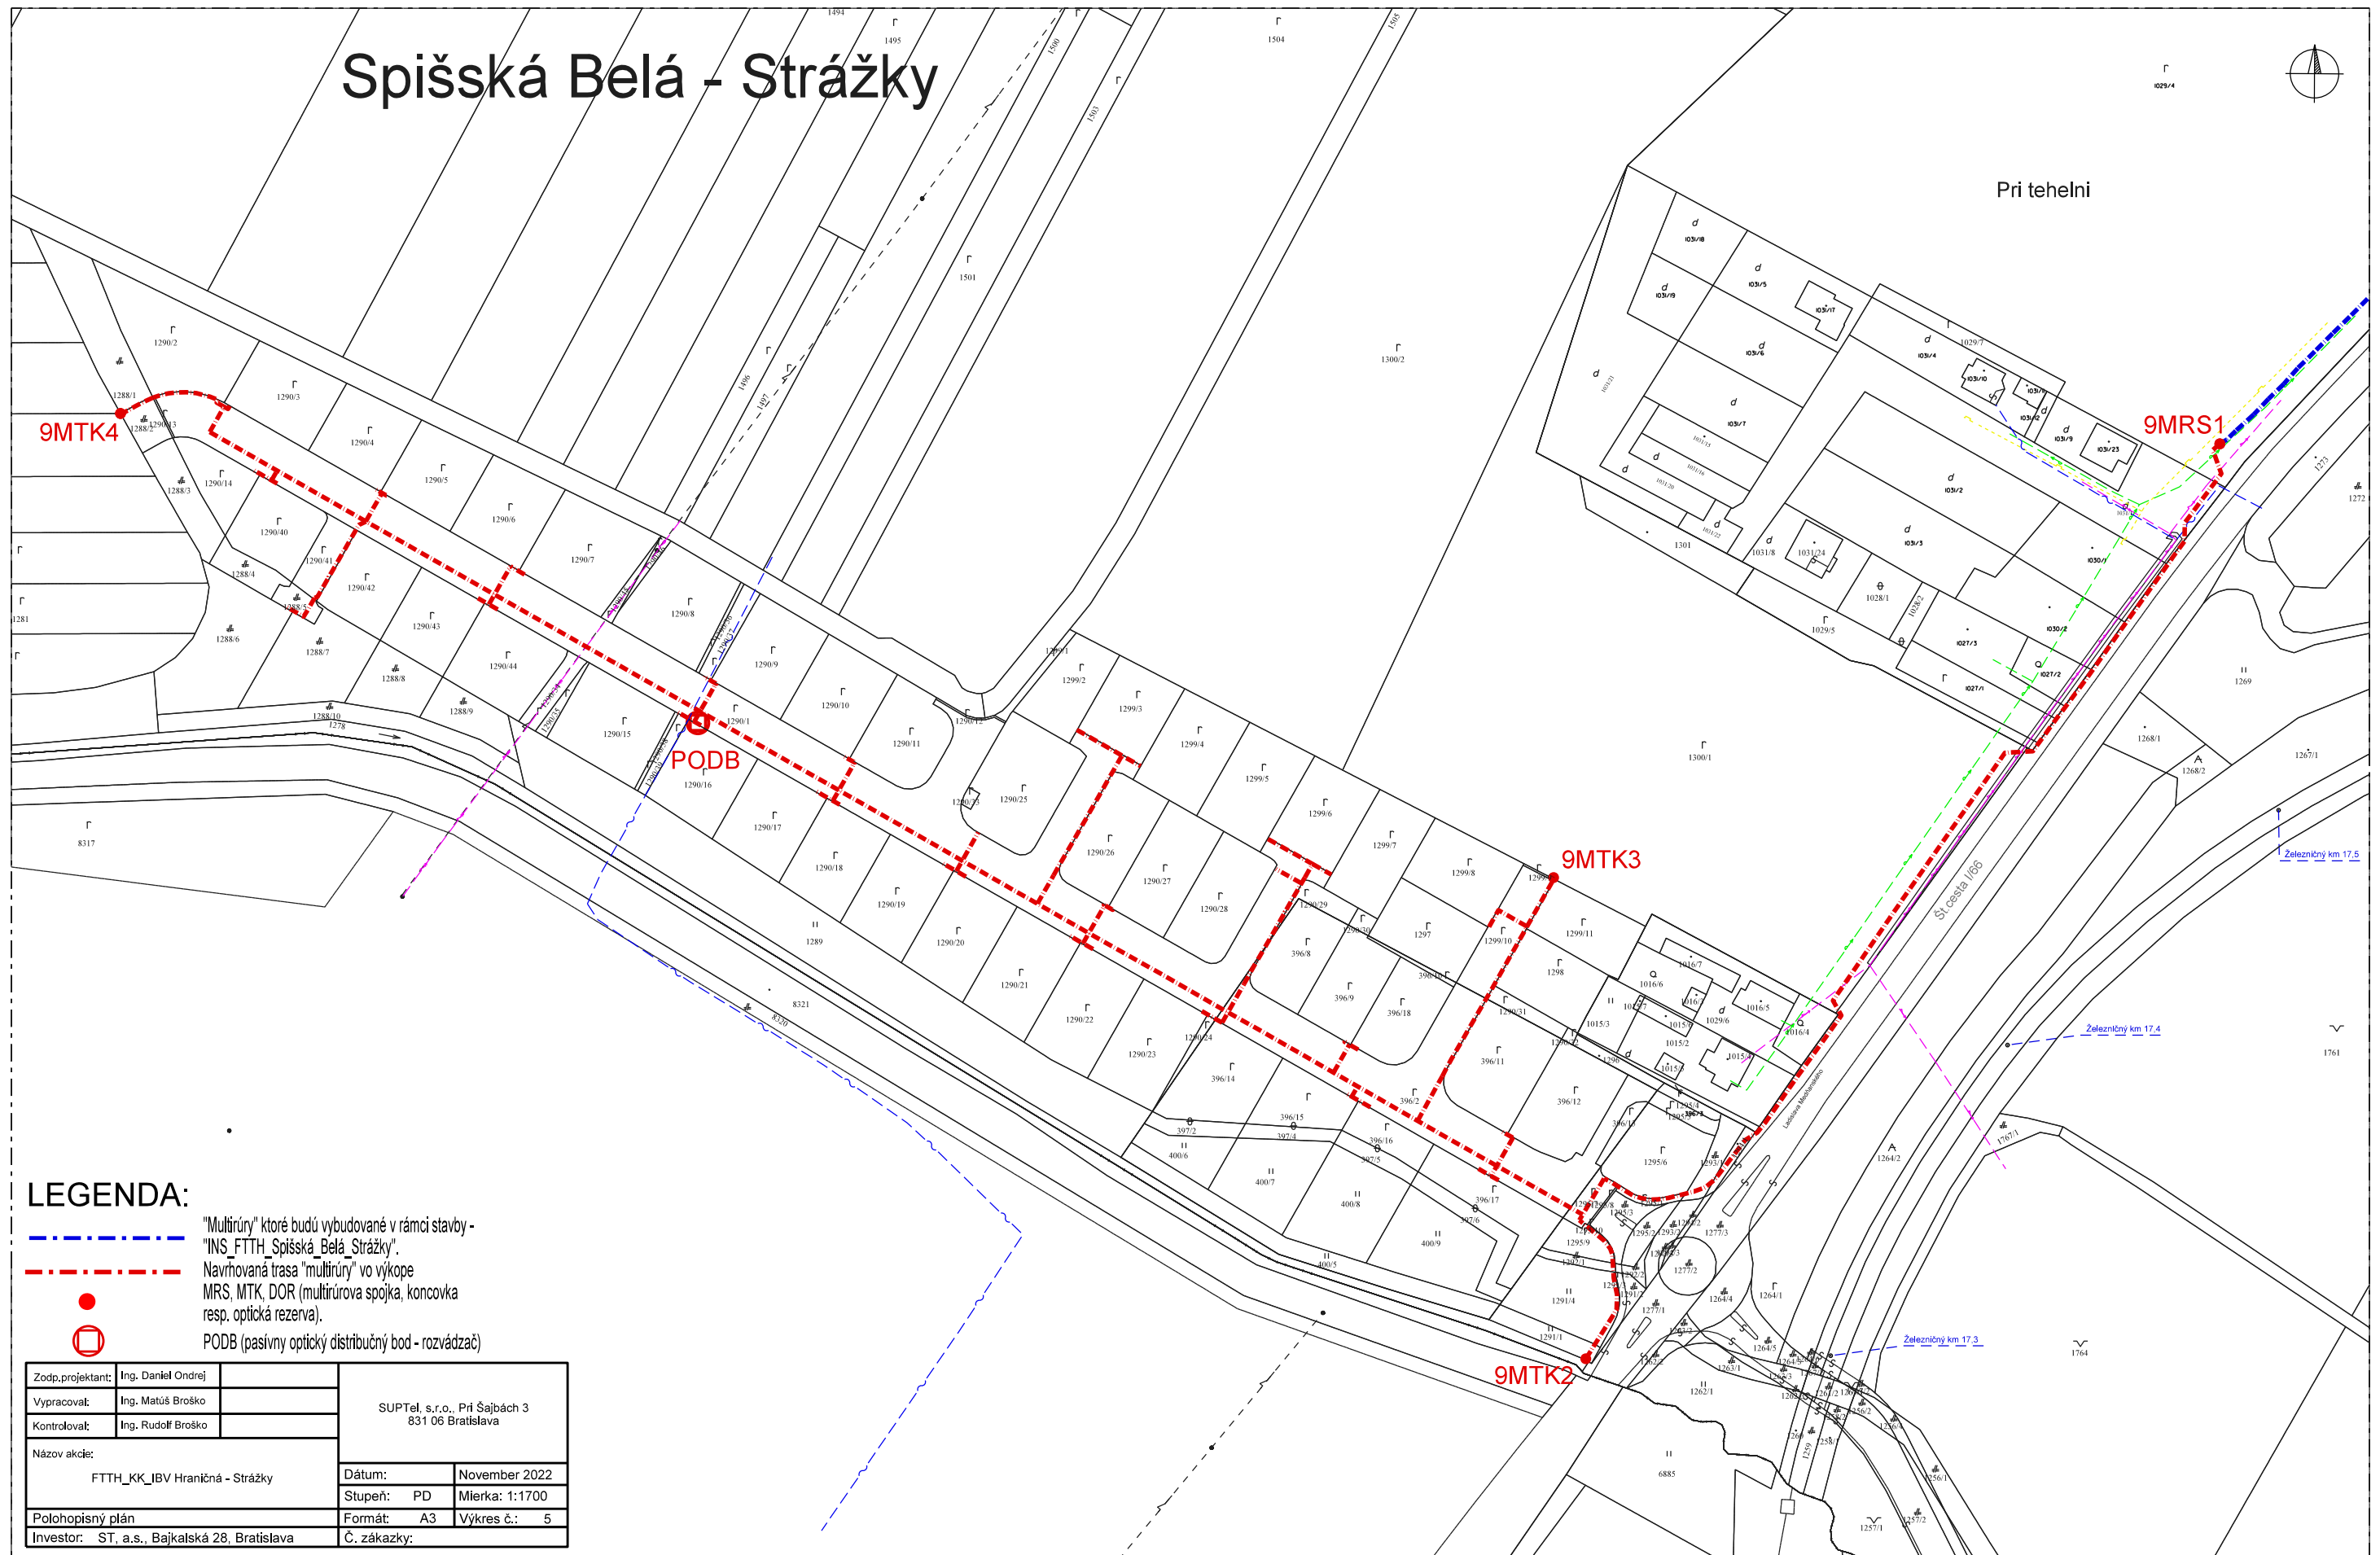

## LEGENDA:

- - - - - "Multirúry" ktoré budú vybudované v rámci stavby - "INS FTTH Spišská Belá Strážky".
- - - - - Navrhovaná trasa "multirúry" vo výkope MRS, MTK, DOR (multirúrova spojka, koncovka resp. optická rezerva).
- PODB (pasívny optický distribučný bod - rozvádzač)

Zodp.projektant:	Ing. Daniel Ondrej	SUPTel, s.r.o., Pri Šajbách 3 831 06 Bratislava
Vypracoval:	Ing. Matúš Broško	
Kontroloval:	Ing. Rudolf Broško	
Názov akcie:	FTTH_KK_IBV Hraničná - Strážky	
	Dátum:	November 2022
	Stupeň:	PD Mierka: 1:1700
Polohopisný plán	Formát:	A3 Výkres č.: 5
Investor:	ST, a.s., Bajkalská 28, Bratislava	Č. zákazky: