


# SITUÁCIA STAVBY M 1:500

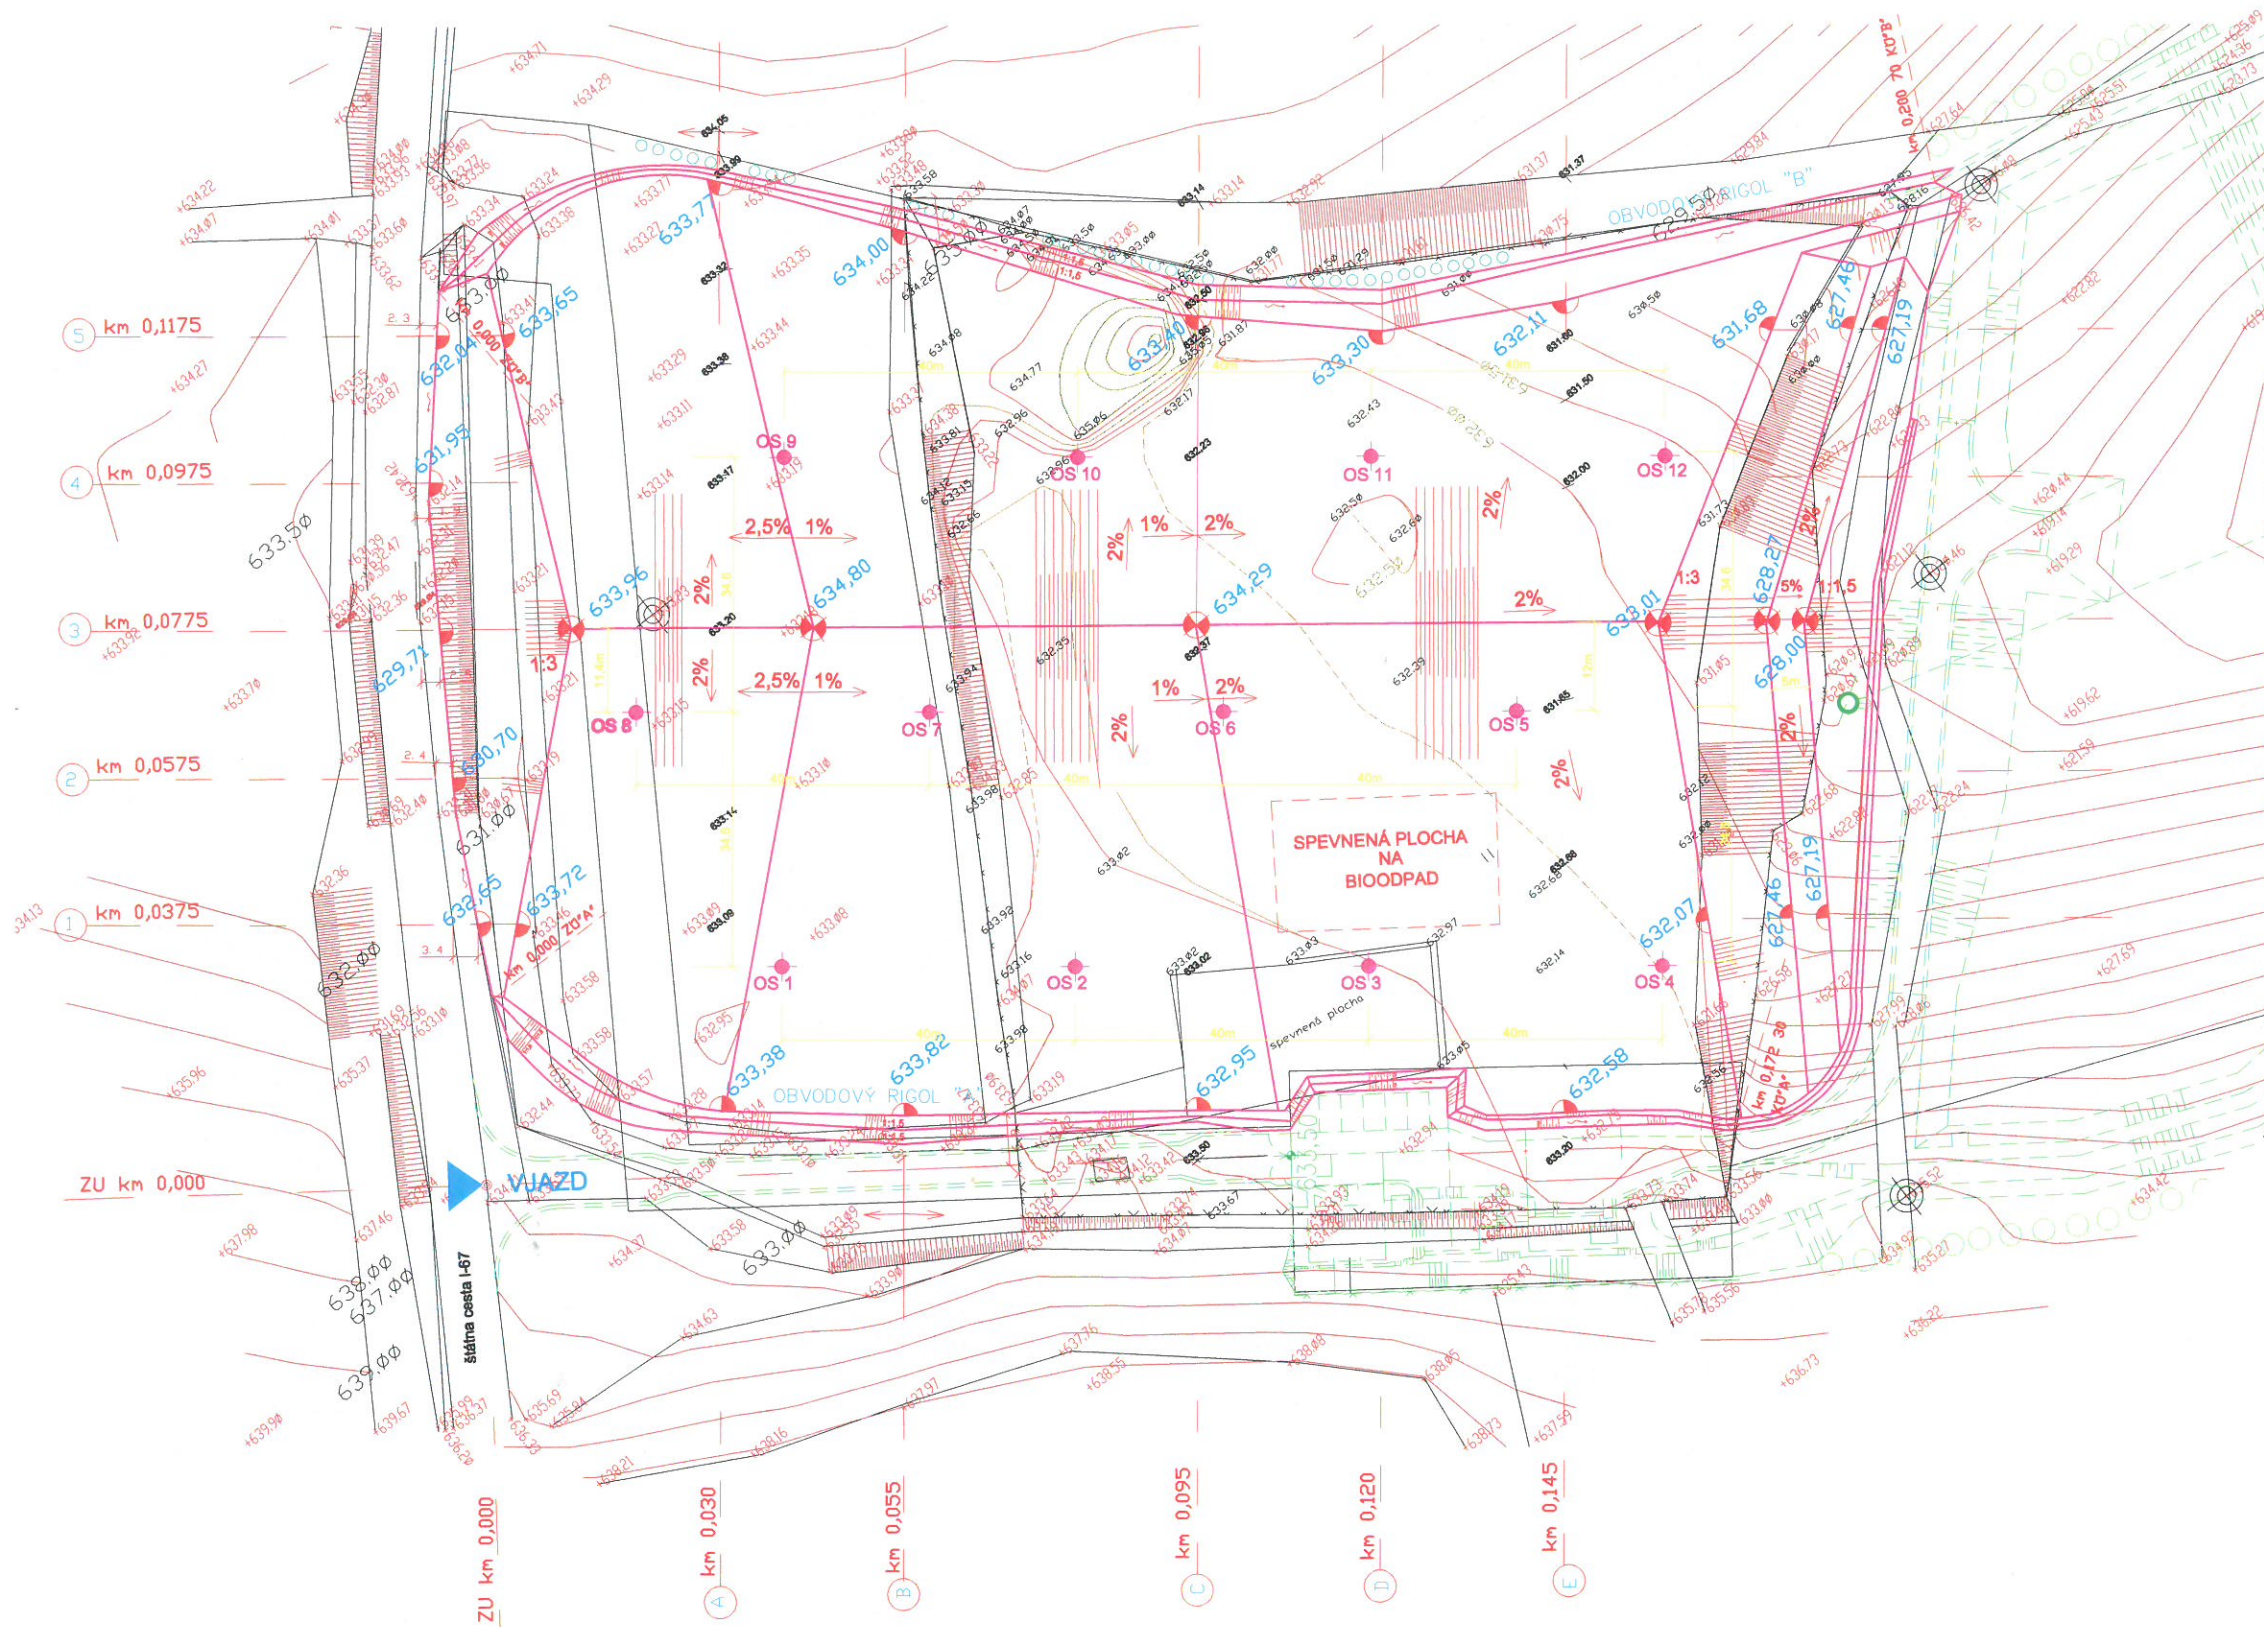

## LEGENDA

### STAVEBNÉ OBJEKTY

- SO-01 ÚPRAVA POVRCHU SKLÁDKY
- SO-02 UZAVRETIE A REKULTIVÁCIA
- SO-03 ODPLYNENIE

- TELESO SKLÁDKY PO ÚPRAVE A REKULTIVÁCII
- ⊖ — PRIEČNE REZY NAVRHOVANEJ ÚPRAVY
- ③ — POZDĽNE REZY NAVRHOVANEJ ÚPRAVY
- ◆ OS 1 — ODPLYŇOVACIE SONDY (1+12)
- ○ ○ — DOPORUČOVANÁ VÝSADBA VYŠŠEJ ZELENE
- OBJEKTY NOVEJ SKLÁDKY ODPADOV 3. STAV. TRIEDY

VÝŠKOVÝ SYSTÉM: BALT PO VYROVNANÍ  
 SÚRADNICOVÝ SYSTÉM: S-JTSK

VYPRACOVAL:	M. KEBÍSEK	AUTOR PROJEKTU	
ZODP. PROJEKTANT:	ING. JOBOVÁ	DEPONIA SYSTEM s.r.o.	
HIP:	ING. KATREŇČÍK	KOCELOVA 15 821 08 BRATISLAVA	
INVESTOR:	MESTO SPIŠSKÁ BELÁ	FORMÁT:	A4
SITUÁCIA STAVBY		DÁTUM:	7.2001
		STUPEŇ:	PS
		Č. ZÁKAZ:	
PRÍLOHA:		ARCH. C.	12-PS-2001
		MIERKA:	1:500
		Č. PRÍLOHY:	D.