

Oznámenie verejnou vyhláškou

Spoločnosť **Východoslovenská distribučná a.s.** prostredníctvom Enerpro, s.r.o., ktorá spracováva projektovú dokumentáciu, pripravuje realizáciu nižšie uvedenej stavby, ktorá sa nachádza na začiatku mesta Spišská Belá.

Predmetom stavby je výmena existujúceho mrežového stožiara za nový oceľový priehradový stožiar a výmena betónových podperných bodov VN vzdušného vedenia za nové. Vodiče VN vzdušného vedenia ostávajú pôvodné, podľa priloženej grafickej situácie.

názov stavby: „Výmena MS č.VN215_P4_13“

Predpokladaný **termín** realizácie stavby je v roku 2024.

Východoslovenská distribučná, a.s. v zastúpení spoločnosti Enerpro, s.r.o. týmto oznamuje vlastníkom a užívateľom nehnuteľností vstup na nehnuteľnosti, ktoré majú byť predmetnou stavbou dotknuté. Ak vznikne vlastníkovi nehnuteľnosti v dôsledku realizácie stavby majetková ujma, má nárok na náhradu škody, ktorú môže žiadať od stavebníka.

Toto oznámenie bude vyvesené na úradnej tabuli obce 30 dní od dátumu jeho vyvesenia.

V prípade potreby ďalších informácií k stavbe môžete kontaktovať:

Projektant: Ing. Jozef Šurin, kontakt: + 421 905 075 898

V Košiciach, dňa 04.12.2023

Ing. Stanislav Počuch
konateľ spoločnosti

ENERPRO, s.r.o.
Miškovecká 6
040 11 Košice
IČO: 44 324 600
IČ DPH: SK2022669748




vyvesené dňa/pečiatka mesta

ENERPRO, s.r.o.
Miškovecká 6,
Košice, 040 11.

IČO: 44 324 600,
IČ DPH: SK 2022669748

Právne informácie: Toto oznámenie je splnením oznamovacej povinnosti prevádzkovateľa distribučnej sústavy podľa ust. § 11 ods. 2 zák. č. 251/2012 Z.z. o energetike a o zmene niektorých zákonov. Realizácia stavby podľa tohto oznámenia je výkonom oprávnení prevádzkovateľa distribučnej sústavy podľa ust. § 11 ods. 1 zák. č. 251/2012 Z.z. o energetike a o zmene niektorých zákonov. V prípade neumožnenia vstupu na nehnuteľnosť podľa tohto oznámenia, berie vlastník (užívateľ) nehnuteľnosti na vedomie právne dôsledky z toho plynúce.

banka: Tatra banka, a.s.
č. účtu: 2622815211/1100

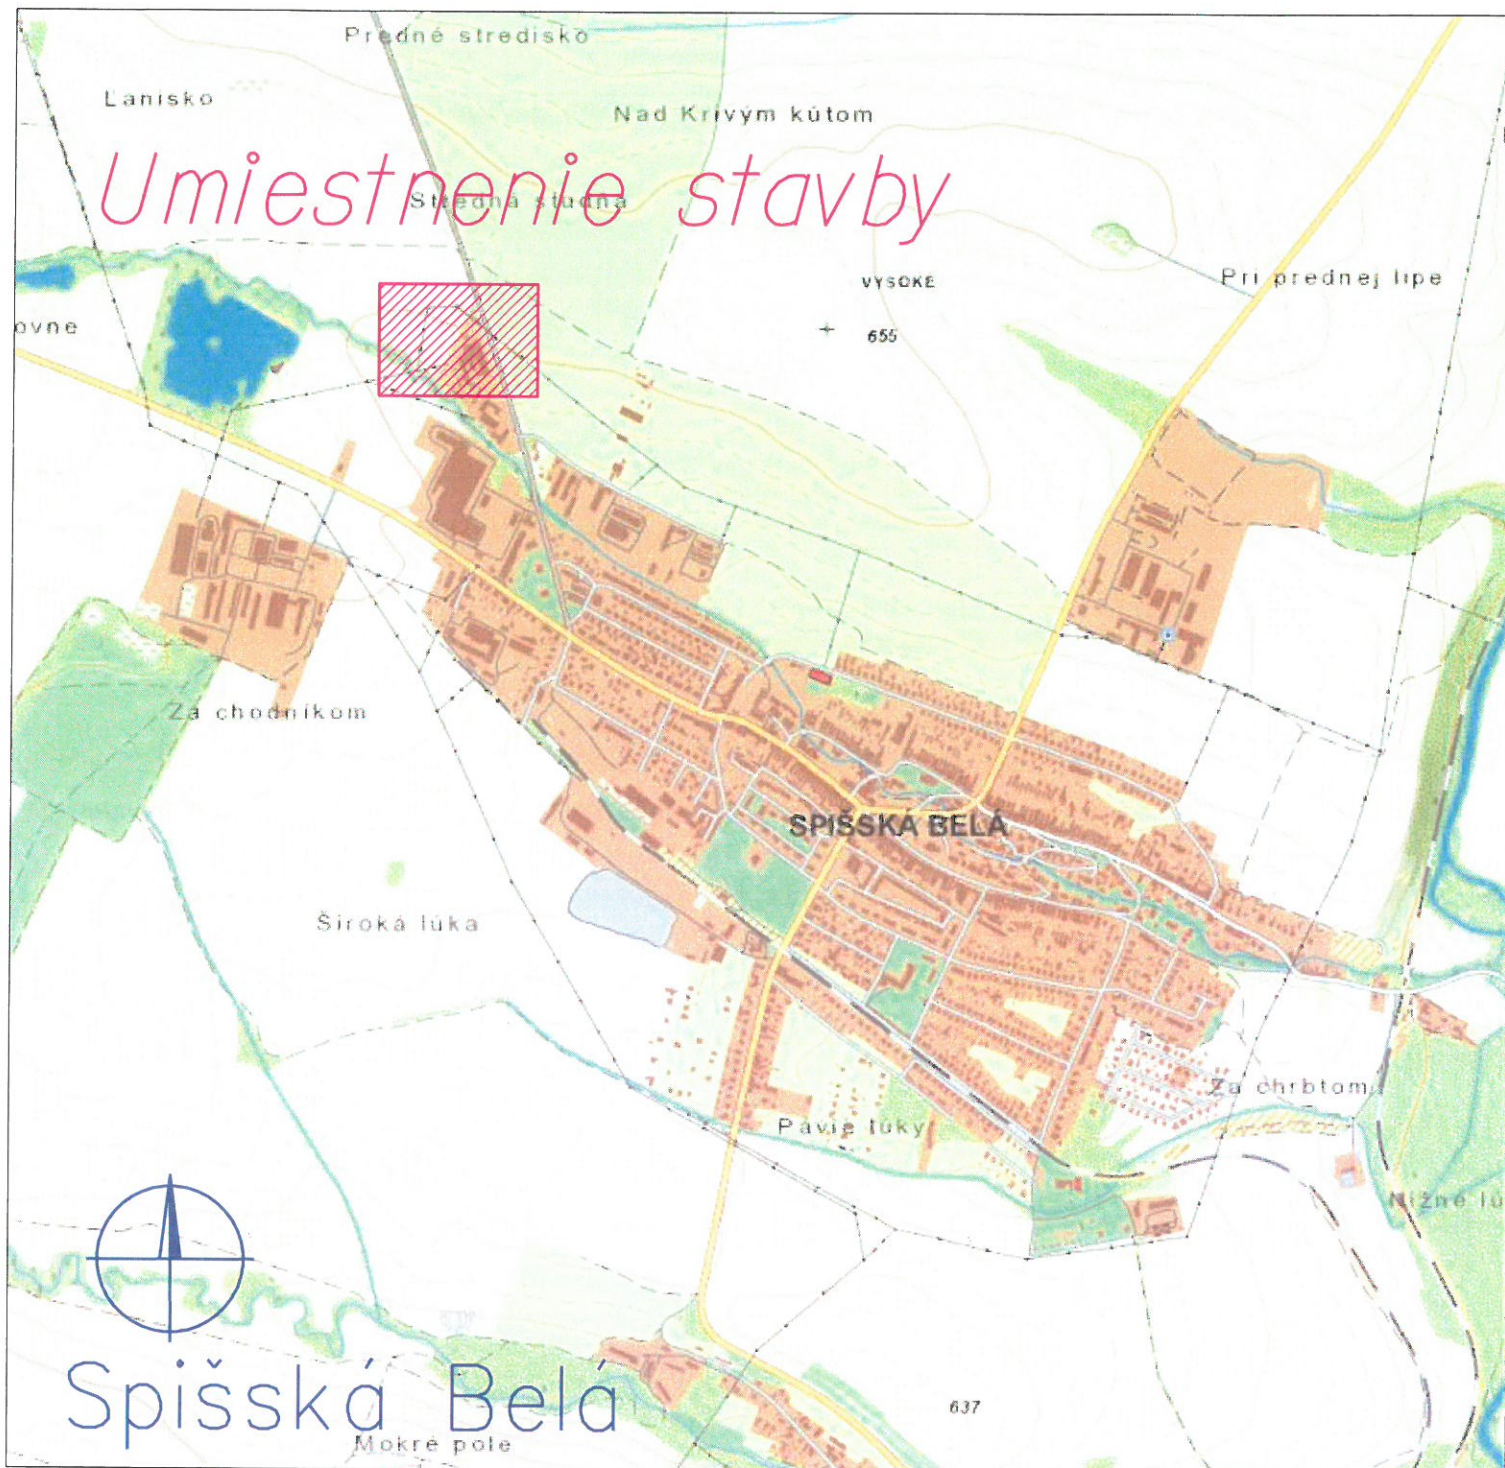

Vypracoval: Ing. Jozef Šurin	ENERPRO s.r.o.	
Projektant: Ing. Stanislav Počuch		
Investor: Východoslovenská distribučná, a.s.	Čís.zak.: IP12440.6	
Miesto: Spišská Belá	Stupeň: PDR	
Stavba: Výmena MS č.VN215_P4_13	Dátum: 11/2023	
	Formát: 1xA4	Číslo výkr.: V1
Objekt:	Mierka:	
Obsah: Širšie vzťahy	1:20 000	