



SCHÉMA ZAKLADNEJ ZOSTAVY VYZNAČENIA PRACOVISKA (MIMO PRACOVNEJ DOBY)

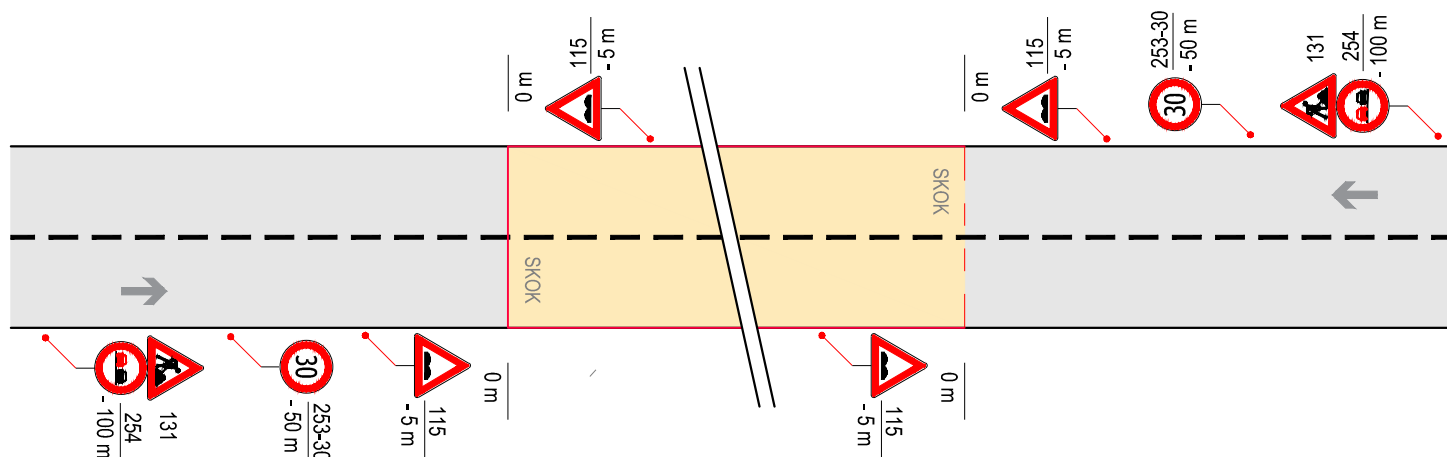


LEGENDA:

-  - VYFREŽOVANÝ ASFALT
-  131 - ZVISLÉ DOPRAVNÉ ZNAČENIE DOČASNÉ

MAPA ÚSEKU:

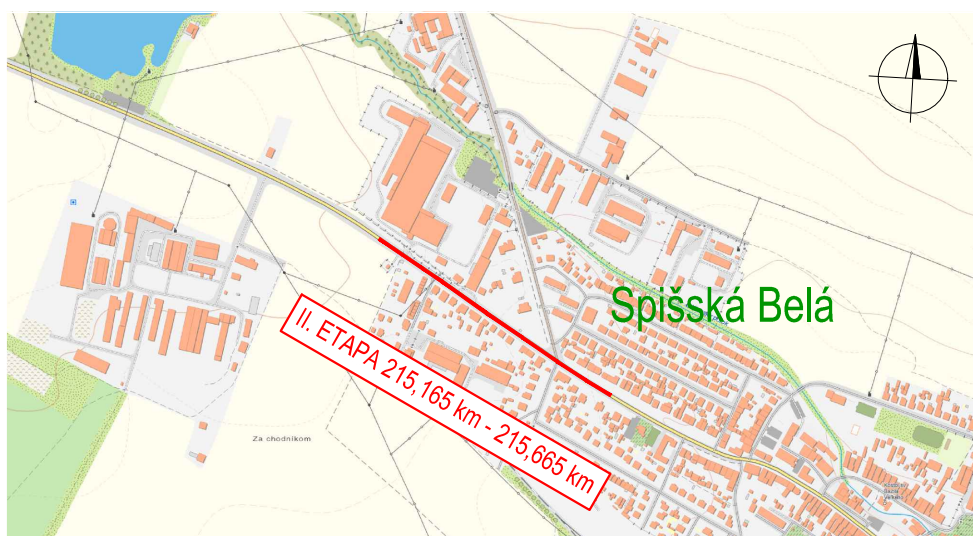

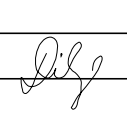Autor :			
Zodpovedný projektant :	ING. MIROSLAV DILSKÝ		
Projektant :	ING. PAVOL PETRUŠ		
Investor - stavebník: Slovenská správa ciest Dúbravská cesta 1152/3 841 04 Bratislava			
Stavba: Veľkoplášné opravy ciest I. triedy v správe SSC: I/66 Spišská Belá - Tatranská Kotlina		Zákazkové číslo: 25-17 Dátum: 4/2025 Stupeň - účel: DRS Počet A4: 1XA4 Mierka: .	
Objekt: II. ETAPA (215.165km - 215.665km)		Výkres: 05	
Názov prílohy: Schéma DDZ mimo pracovnej doby			