


predpokladané základy a obrys nadzemnej časti učebne na 1NP

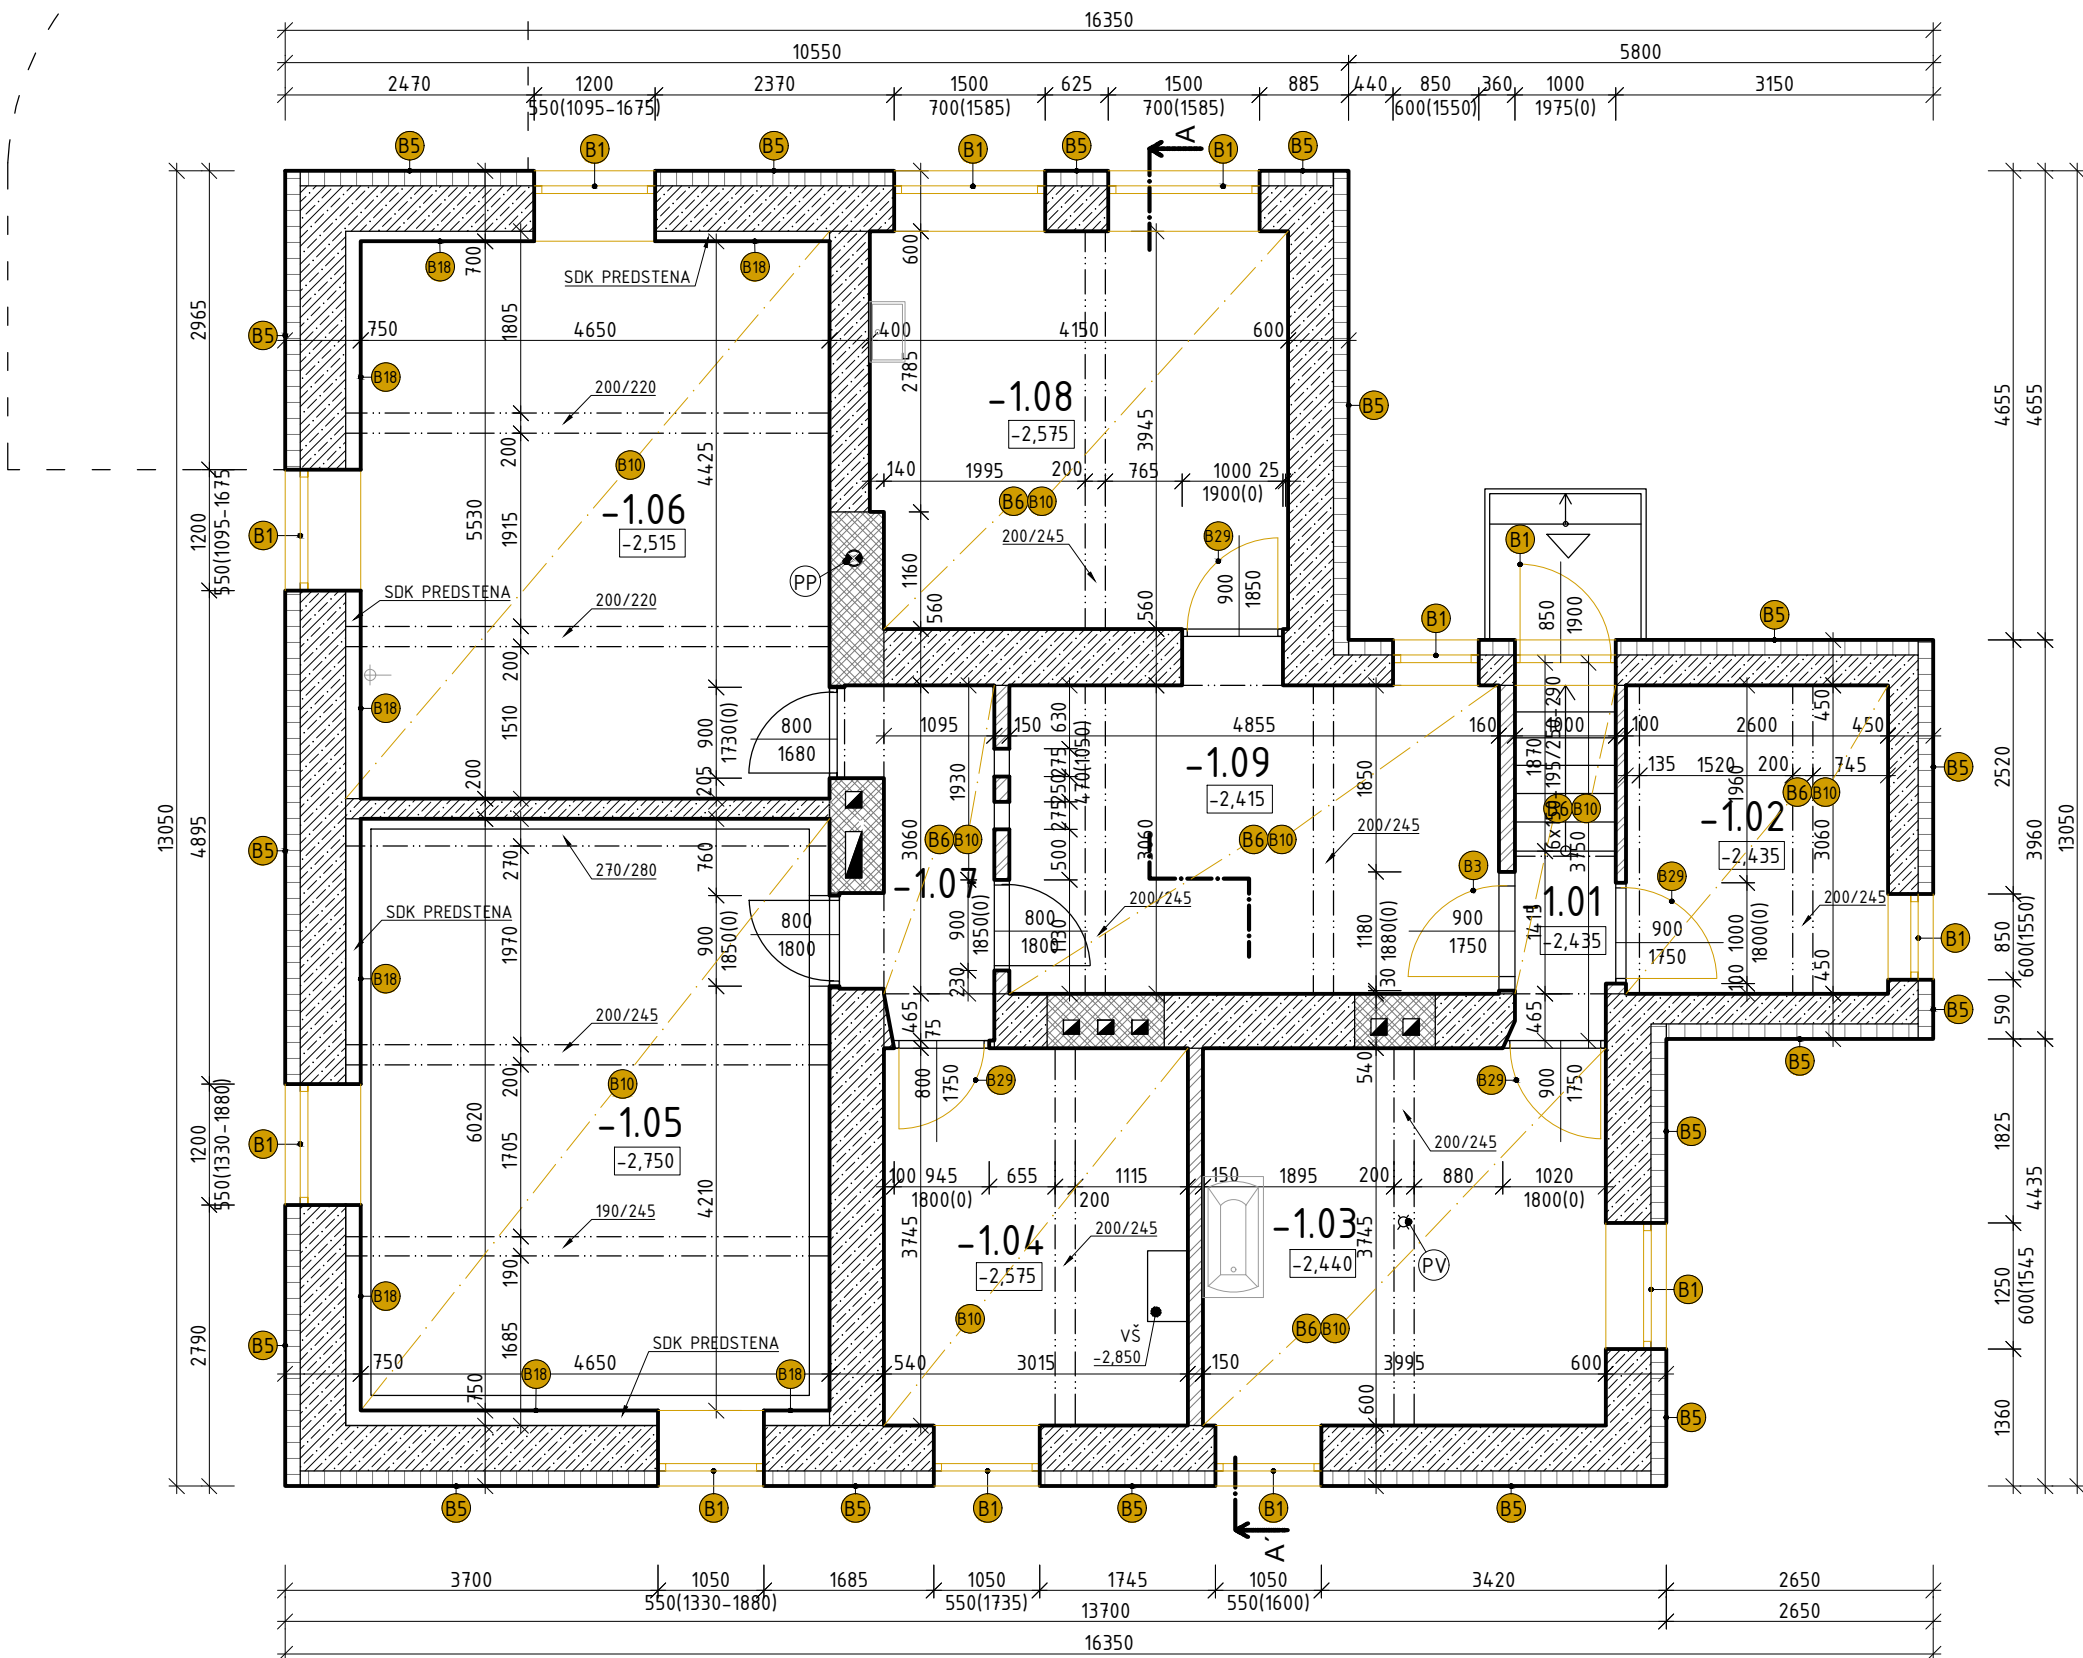

LEGENDA MIESTNOSTÍ 1.PP:

Č.M.	NÁZOV MIESTNOSTI	PLOCHA (m²)	S.V. (m)	POVRCHOVÁ ÚPRAVA		
				PODLAHA	STENA	STROP
-1.01	CHODBA + SCHODISKO	3.70	2,085	TERAZZO DLAŽBA	VC OMIETKA	VC OMIETKA
-1.02	SKLAD	7.96	2,14	TERAZZO DLAŽBA	VC OMIETKA	VC OMIETKA
-1.03	PRÁČOVŇA	14.96	2,11	KERAMICKÁ DLAŽBA	VC OMIETKA	VC OMIETKA
-1.04	SKLAD	11.29	2,26	BETÓNOVÁ PODLAHA	VC OMIETKA	VC OMIETKA
-1.05	SKLAD	28.43	2,37	KERAMICKÁ DLAŽBA	VC OMIETKA	VC OMIETKA
-1.06	KOTOLŇA	27.02	2,115	KERAMICKÁ DLAŽBA	VC OMIETKA	VC OMIETKA
-1.07	CHODBA	4.71	2,10	TERAZZO DLAŽBA	VC OMIETKA	VC OMIETKA
-1.08	SKLAD	16.21	2,27	PVC PODLAHA	VC OMIETKA	VC OMIETKA
-1.09	CHODBA	14.86	2,085	TERAZZO DLAŽBA	VC OMIETKA	VC OMIETKA
SPOLU		129.14				

LEGENDA MATERIÁLOV

- PÔVODNÉ OBVODOVÉ A VNÚTORNÉ NOSNÉ MURIVO Z PROSTÉHO BETÓNU hr.540mm, hr.450mm, hr.300mm
- PÔVODNÉ VNÚTORNÉ NENOSNÉ PRIEČKY Z TEHÁL PLNÝCH PÁLENÝCH hr.150mm, hr.100mm
- BÚRANÉ KONŠTRUKCIE

VYSVETLIVKY:


- KOMÍNOVÉ TELESO NA ODVOD SPALÍN HORENIA PRE SPOTREBIČE NA PLYNNÉ PALIVO
- PODLAHOVÁ VPUSŤ

LEGENDA BÚRANÝCH KONŠTRUKCIÍ

- ODSTRÁNENIE EXISTUJÚCICH PLASTOVÝCH, EXTERIÉROVÝCH OTVOROVÝCH KONŠTRUKCIÍ S IZOLAČNÝM DVOJSKLOM SPOLU S PARAPETOM (INTERIÉR/EXTERIÉR)
- ODSTRÁNENIE EXISTUJÚCICH INTERIÉROVÝCH DVERÍ S DREVOTRIESKOVÝM KRÍDLOM A KOVOVOU ZÁRUBŇOU
- VYVESENIE A USKLADNENIE EXISTUJÚCICH INTERIÉROVÝCH DREVENÝCH DVERÍ PO DOBU REALIZÁCIE STAVBY, ZAKRYTIE EXISTUJÚCICH DREVENÝCH ZÁRUBŇÍ
- ODSTRÁNENIE EXISTUJÚCEJ EXTERIÉROVEJ BRIZOLITOVEJ OMIETKY SPOLU S PÔVODNOU VÁPENNOU OMIETKOU NACHÁDZAJÚCOU SA POD ŇOU V PLNOM ROZSAHU, hr. cca 40-50mm
- ODSTRÁNENIE VŠETKÝCH PREDCHÁDZAJÚCICH NÁTEROV NA KAMENNÝCH SOKLOCH OBJEKTU A ICH OČISTENIE OD MACHOV A PORASTOV V PLNOM ROZSAHU
- ODSTRÁNENIE VŠETKÝCH EXISTUJÚCICH NÁŠĽAPNÝCH VRSTVIEK PODLÁH V PLNOM ROZSAHU PODĽA TYPU UVEDENOM V LEGENDE MIESTNOSTÍ (KERAMICKÁ DLAŽBA, TERAZZO DLAŽBA, PVC - LINOLEUM a pod.)
- ODSTRÁNENIE EXISTUJÚCEJ DREVEJ EJ PODLAHY NA 1NP V PLNOM ROZSAHU, AŽ PO ÚROVEŇ ŽELEZOBETÓNOVEJ STROPNEJ DOSKY
- ODSTRÁNENIE EXISTUJÚCICH STROPNÝCH OMIETOK SPOLU S RÁKOSOM A DOSKOVÝM ZÁKLOPOM NA SPODNEJ STRANE DREVENÉHO STROPU V PLNOM ROZSAHU, RESP. EXISTUJÚCICH SDK PODHLADOV, TYP STROPU vid' LEGENDU MIESTNOSTÍ
- ODSTRÁNENIE EXISTUJÚCICH INTERIÉROVÝCH VÁPENNÝCH OMIETOK STIEN/STROPOV V PLNOM ROZSAHU
- ODSTRÁNENIE EXISTUJÚCICH VÁPENNOCEMENTOVÝCH OMIETOK SPOLU S PODKLADNOU SKLOTEXTÍLNOU MRIEŽKOU S LEPIACOU HMOTOU NA OBVODOVÝCH A VNÚTORNÝCH NOSNÝCH STENÁCH A PRIEČKACH SUTERÉNU
- ODSTRÁNENIE EXISTUJÚCICH KERAMICKÝCH OBKLADOV V PLNOM ROZSAHU
- ODSTRÁNENIE EXISTUJÚCEJ NOSNEJ DREVEJ EY KONŠTRUKCIE STRECHY V PLNOM ROZSAHU, USKLADNENIE NOSNEJ KONŠTRUKCIE NA STAVBEI
- ODSTRÁNENIE EXISTUJÚCEJ STREŠNEJ KRYTINY SO STOJATÝM FALCOM SPOLU S OPLECHOVANÍM ATÍK V PLNOM ROZSAHU
- ODSTRÁNENIE EXISTUJÚCEHO KOMÍNOVÉHO TELESU Z PLNEJ PÁLENEJ TEHLY, AŽ PO ÚROVEŇ PODLAHY
- VYBÚRANIE OTVORU V MURIVE Z PLNEJ PÁLENEJ TEHLY, HRúbKA MURIVA, ROZMERY A POLOHA OTVORU PODĽA KÓT VO VÝKRESE, V PRÍPADE NOSNÝCH STIEN JE POTREBNÉ PRED ZAČATÍM PRÁC ZREALIZOVAŤ DOSTATOČNÉ STATICKÉ ÚPRAVY V PODOBE OCEĽOVÝCH NOSNÝCH PRVKOV, PODROBNEJŠIE vid' ČASŤ STATIKA
- ODSTRÁNENIE EXISTUJÚCEJ MÚROVANEJ STENY Z PLNÝCH PÁLENÝCH TEHÁL V PLNOM ROZSAHU, ROZMERY A POLOHA PODĽA KÓT VO VÝKRESE
- ODSTRÁNENIE EXISTUJÚCEJ SADROKARTÓNOVEJ DELIACEJ STENY V PLNOM ROZSAHU, POLOHA A ROZMERY PODĽA KÓT VO VÝKRESE
- ODSTRÁNENIE EXISTUJÚCICH SADROKARTÓNOVÝCH PREDSEDANÝCH STIEN V SUTERÉNE V PLNOM ROZSAHU
- ODSTRÁNENIE EXISTUJÚCICH KLAMPIARSKÝCH PRVKOV STRIECH V PLNOM ROZSAHU (DAŽŮOVÉ ZVODY, ODKVAPY a pod.)
- ODSTRÁNENIE EXISTUJÚCEJ DRENÁŽNEJ FÓLIE NA EXTERIÉROVEJ STRANE SUTERÉNU SO VŠETKÝMI NÁSPYMI A DRENÁŽNÝMI RÚRAMI
- ODSTRÁNENIE ČASTI EXISTUJÚCEHO OPLOTENIA AREÁLU, TYP OPLOTENIA A ROZMERY PODĽA KÓT A LEGENDY VO VÝKRESOCH
- ODSTRÁNENIE EXTERIÉROVÝCH SPEVNENÝCH BETÓNOVÝCH PLŔCH, ROZSAH PODĽA KÓT VO VÝKRESE
- ODSTRÁNENIE EXISTUJÚCEHO ZÁBRADLIA NA SCHODISKU Z KOVOVÝCH RÚROK V PLNOM ROZSAHU, A DREVENÉHO ZÁBRADLIA NA 2NP-3.NP
- ODSTRÁNENIE EXISTUJÚCEHO BETÓNOVÉHO PRESTREŠENIA VSTUPNÉHO SCHODISKA V PLNOM ROZSAHU
- ODSTRÁNENIE EXISTUJÚCICH DREVENÝCH OTVOROVÝCH KONŠTRUKCIÍ SPOLU S PARAPETOM (INTERIÉR/EXTERIÉR)
- ODSTRÁNENIE EXISTUJÚCICH VRSTVIEK CEMENTOVÉHO POTERU V PRIESTOROCH KÚPEĽNE 1NP PO ÚROVEŇ PÔVODNEJ PODLAHY
- ODSTRÁNENIE EXISTUJÚCEJ KOVOVEJ ROZVODNEJ SKRINE NA FASÁDE BUDOVY
- ODSTRÁNENIE EXISTUJÚCEJ DREVEJ EY VÝPLNE OTVORU, RESP. DREVENÝCH DVERÍ SPOLU S NADSVETLÍKOM V PLNOM ROZSAHU
- ODSTRÁNENIE PÔVODNÝCH OCEĽOVÝCH DVEROVÝCH KONŠTRUKCIÍ SUTERÉNU BEZ OCEĽOVEJ ZÁRUBNE

POZNÁMKY:

- BÚRACIE PRÁCE REALIZOVAŤ S OHĽADOM NA NOSNÉ VLASTNOSTI JEDNOTLIVÝCH KONŠTRUKCIÍ
- HRúbKY STAVEBNÝCH KONŠTRUKCIÍ SÚ UVÁDZANÉ AJ S EXISTUJÚCIMI OMIETKAMI
- STAVEBNÝ ODPAD JE POTREBNÉ USKLADŇOVAŤ V PRISTAVENOM VEĽKOKAPACITNOM KONTAJNERY
- PO ODSTRÁNENÍ PODLAHOVÝCH KONŠTRUKCIÍ PREVERÍŤ HRúbKU ODSTRAŇOVANEJ SKLADBY, V PRÍPADE NESÚLADU S PD PRIVOLAŤ PROJEKTANTA A PREHODNOTÍŤ NAVRHOVANÉ RIEŠENIE, TAK ABY ÚROVNE PODLAHY SPĽNALI BEZBARIÉROVÉ RIEŠENIE V ZMYSLE VYHLÁŠKY 532/2002 - ČASŤ ŠTVRTÁ - VŠEOBECNÉ TECHNICKÉ POŽIADAVKY NA STAVBY UŽÍVANÉ OSOBAMI S OBMEDZENOU SCHOPNOSŤOU POHYBU A ORIENTÁCIE

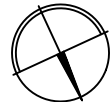

0,000=+0,020 pred rekonštrukciou

STAVBA ZVÝŠENIE ENERGETICKEJ HOSPODÁRNOSTI BUDOVY ZÁKLADNEJ UMELECKEJ ŠKOLY LADISLAVA MEDNYÁNSZKEHO V SPIŠSKEJ BELEJ - ELOKOVANÉ PRACOVISKO		PROJEKT 	
Obec: Spišská Belá, k.ú. Spišská Belá, p.č. 220; 221/1; 222/1			
INVESTOR Mesto Spišská Belá Petzvalova 272/18, 059 01 Spišská Belá		BG projekt RD, s.r.o. Družstevná 16; 059 01 Spišská Belá email: branislavgallik.projekt@gmail.com; tel.: +421 915 286 127; IČO: 54802423	
ČASŤ	E1.1 Architektonicko stavebné riešenie	STAV.OBJEKT	SO 01
ZODPOVEDNÝ PROJEKTANT	Ing. Valerián Zentko	STUPEŇ	DSP-RP
HLAVNÝ INŽINIER PROJEKTU	Ing. Branislav Gallik	ČÍSLO ZÁKAZKY	25-09-01
VYPRACOVAL	Ing. Branislav Gallik, Ing. arch. Lucia Trnková, Ing. Jakub Pavličko	DÁTUM	03/2025
		FORMÁT	6x4
VÝKRES PÔDORYS 1.PP - BÚRACIE PRÁCE		MIERKA 1:75	ČÍSLO VÝKRESU 01