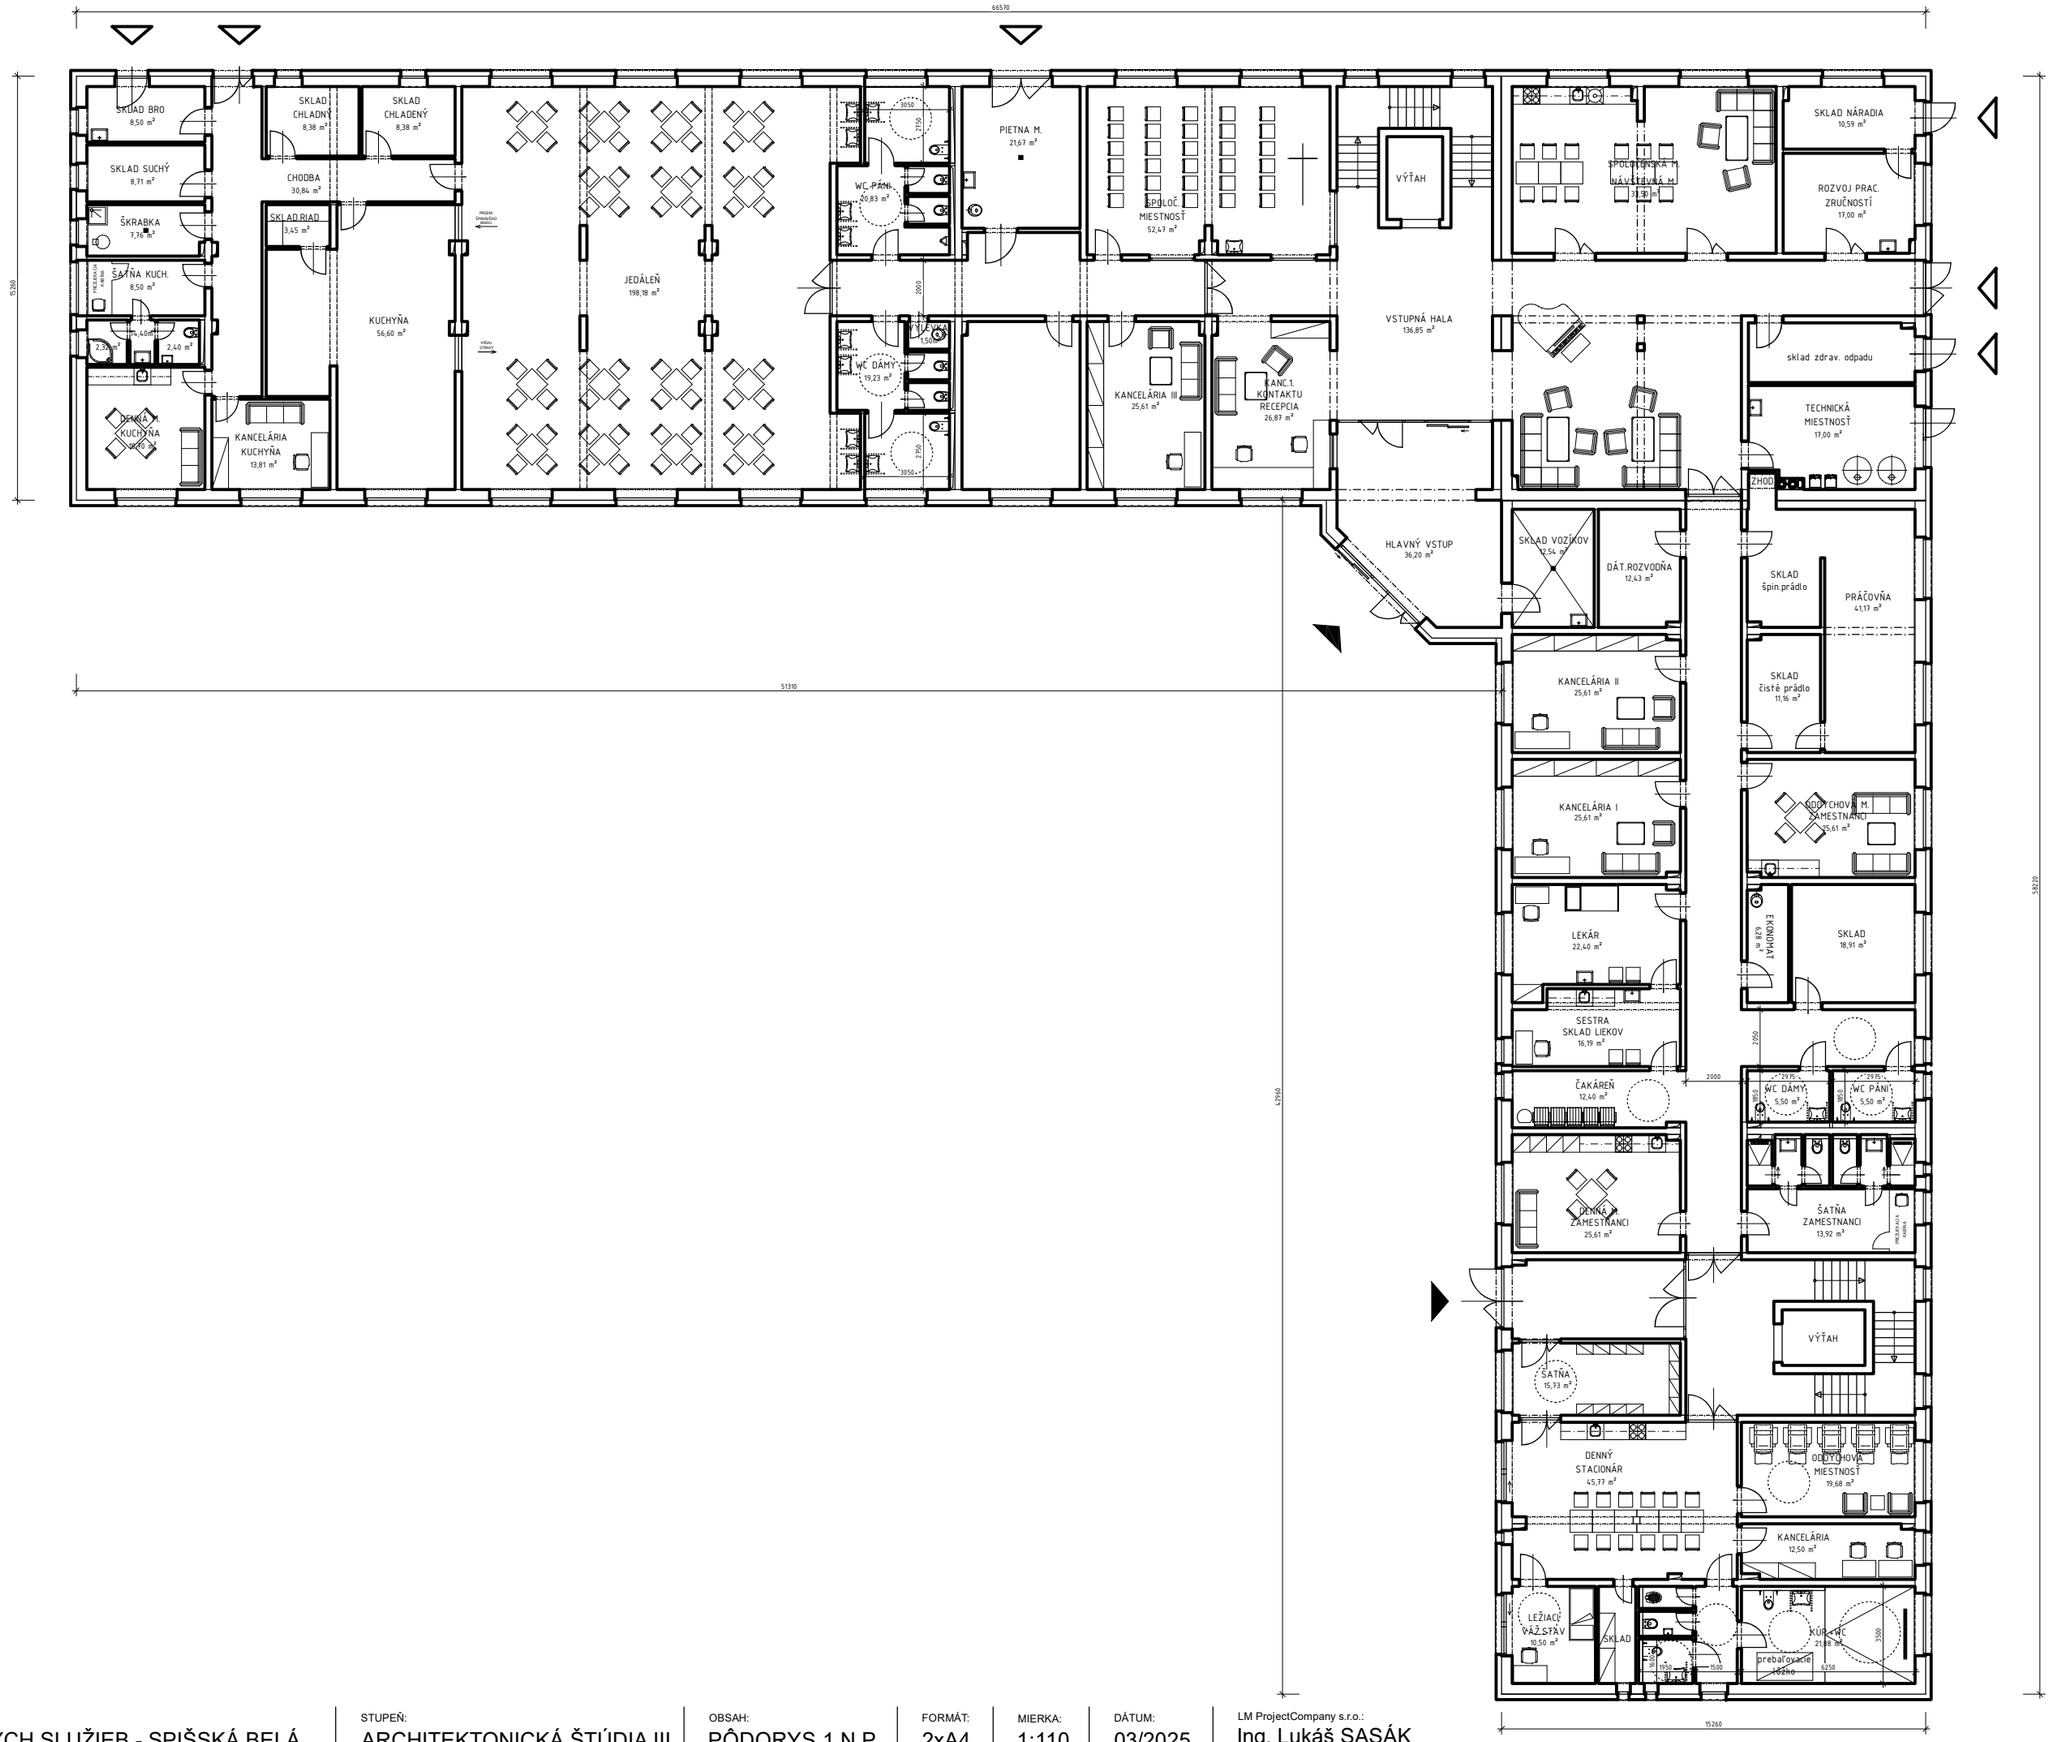

AKCIA:	STUPEŇ:	OBSAH:	FORMÁT:	MIERKA:	DÁTUM:	LM ProjectCompany s.r.o.:
CENTRUM SOCIÁLNYCH SLUŽIEB - SPIŠSKÁ BELÁ	ARCHITEKTONICKÁ ŠTÚDIA III.	PÔDORYS 1.N.P.	2xA4	1:110	03/2025	Ing. Lukáš SASÁK