


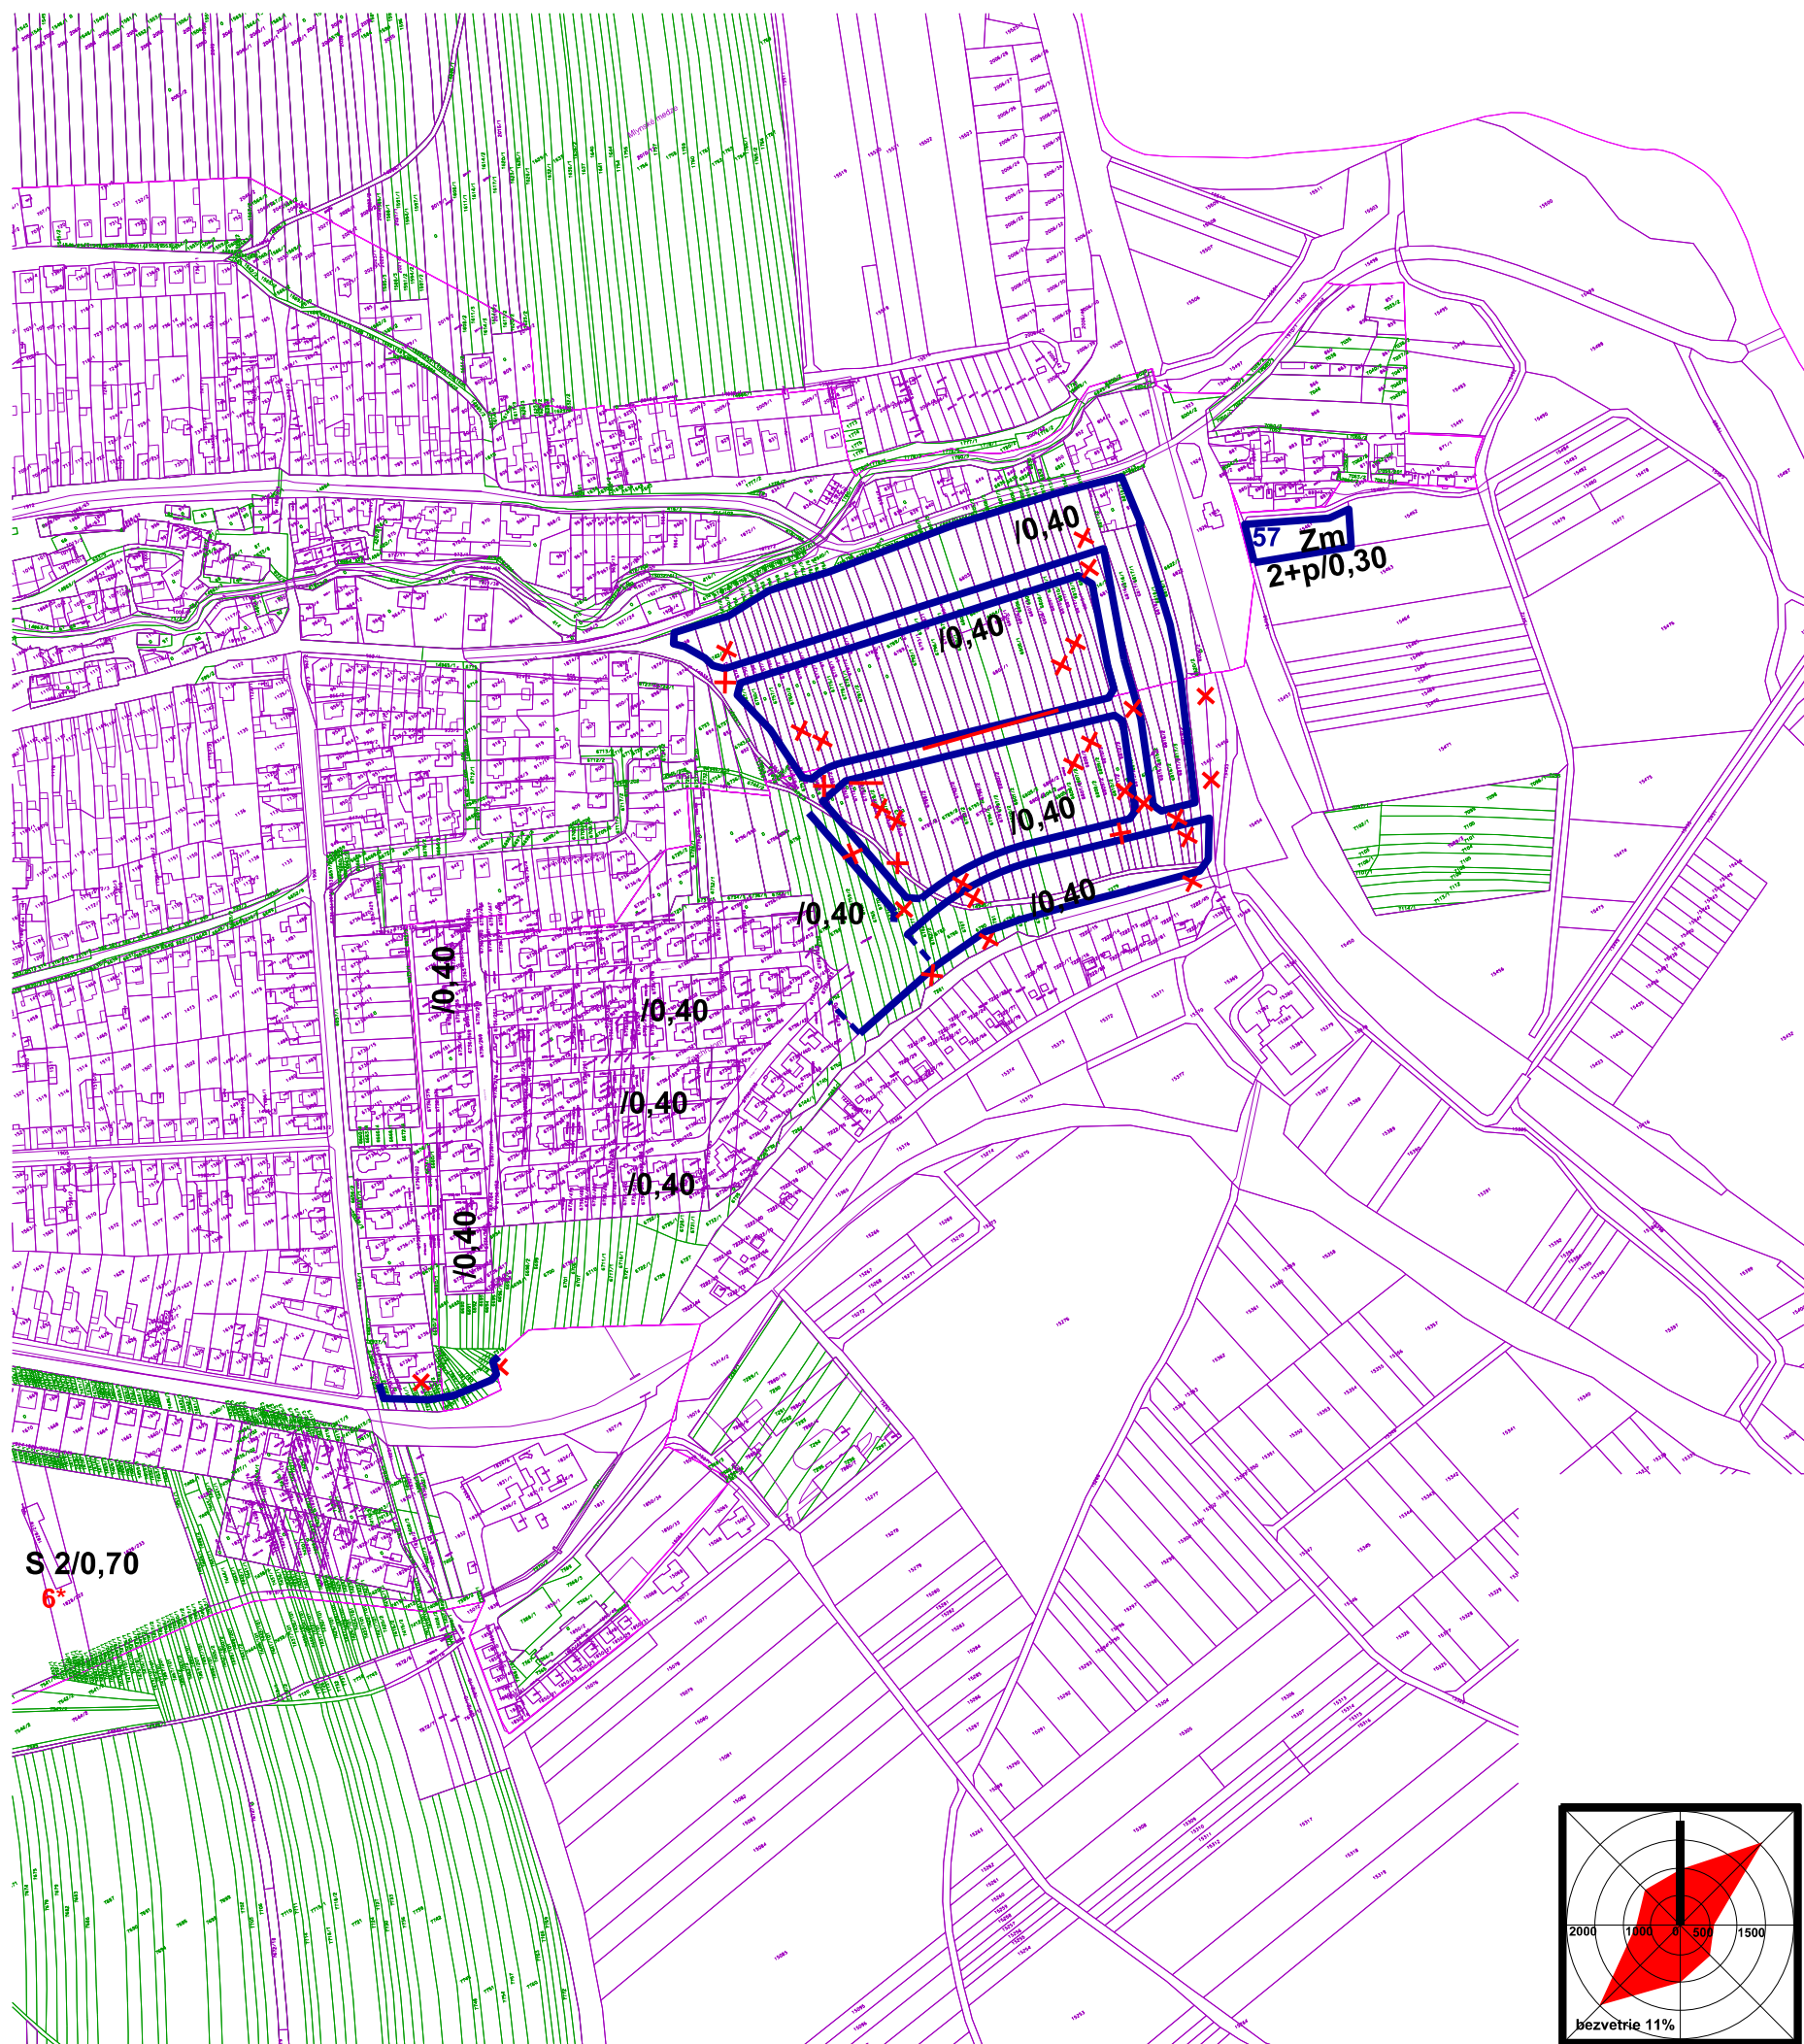

	hranica územného bloku
	zrušená hranica územného bloku
	hranica zmeny regulatívu v územnom bloku
	číslo územného bloku
	zrušené číslo územného bloku
	regulatív územného bloku
	zrušený regulatív územného bloku
	zmena regulatívu (viď.: záväzná časť 1.4.14)

Funkčný regulatív územného bloku


Zm	zmiešaná mestská plocha (s polyfunkčnou zástavbou)
S	plocha športovej vybavenosti
Bc	plocha čistého bývania v rodinných domoch

Priestorový regulatív územného bloku

2/...	maximálna nadzemná podlažnosť objektov
.../0,45	maximálna zastavanosť pozemku

ZaD č.6 ÚPN mesta Spišská Belá
schválené MsZ uznesením č.110/2026, zo dňa 02.07.2026.
Záväzná časť ÚPN mesta Spišská Belá vyhlásená
VZN č.1/2026, schválená MsZ
uznesením č.111/2026, zo dňa 02.07.2026.

Ing. Mgr. Peter Zibura
primátor mesta

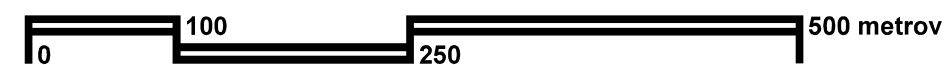

obsah výkresu	NÁVRH REGULÁCIE ÚZEMNÝCH BLOKOV	mierka
		1:5 000


názov dokumentácie

lokality A1-A4

Zmeny a doplnky č.6 územného plánu mesta SPIŠSKÁ BELÁ

hlavný riešiteľ / autor	Ing.arch. Dušan Marek	číslo výkresu
zodpovedný projektant	Ing.arch. Jakub Marek	
vypracoval	Ing.arch. Jakub Marek	
druh projektu	ÚPD	formát
číslo zákazky	012025	dátum
		2xA4
		2026

10a1

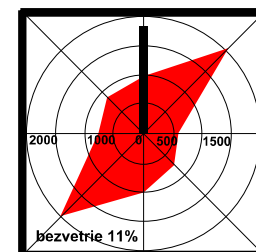

architektonické štúdio

ADM
Starozagorská ul.11
040 23 Košice
tel.: 0905 892932
adm@marek@gmail.com