


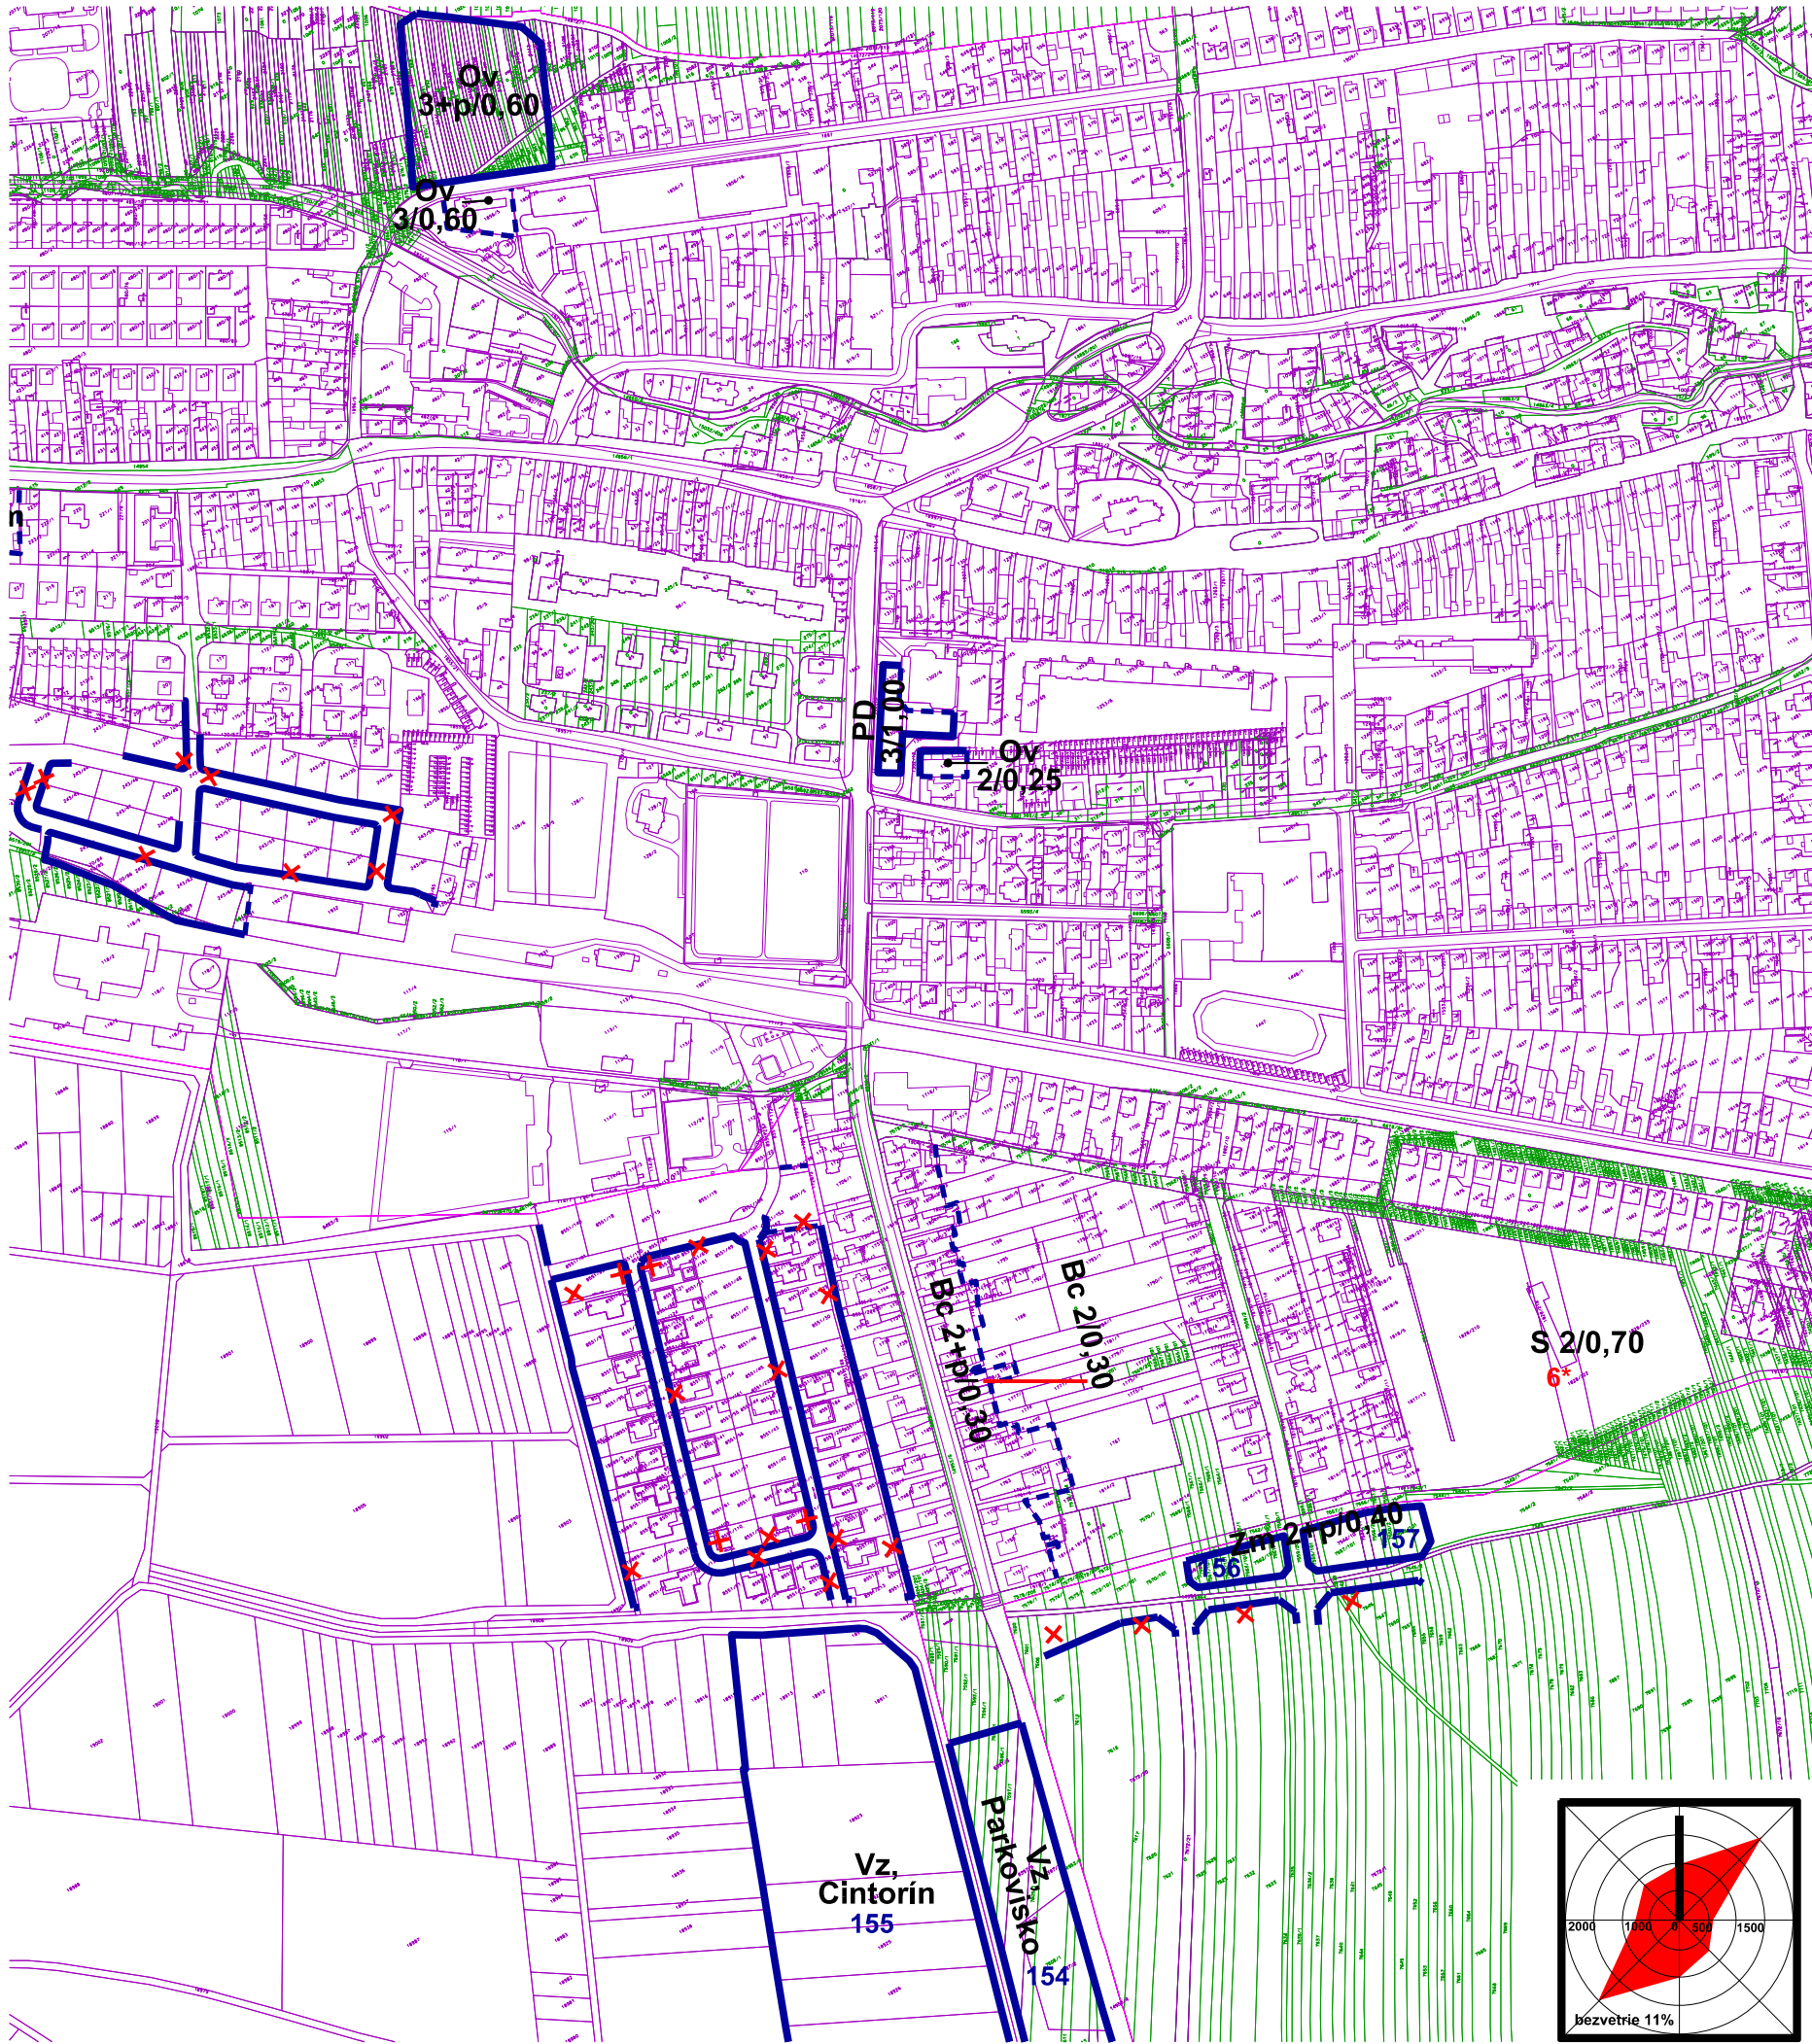

	hranica územného bloku
	zrušená hranica územného bloku
	hranica zmeny regulatívu v územnom bloku
	číslo územného bloku
	regulatív územného bloku
	zrušený regulatív územného bloku
	zmena regulatívu (vid'.: záväzná časť 1.4.14)

Funkčný regulatív územného bloku


Ov	plocha občianskej vybavenosti
Zm	zmiešaná mestská plocha (s polyfunkčnou zástavbou)
Bc	plocha čistého bývania v rodinných domoch
S	plocha športovej vybavenosti
PD	parkovací dom
Vz	plocha verejnej, ochrannej a izolačnej zelene

Priestorový regulatív územného bloku

2/...	maximálna nadzemná podlažnosť objektov
.../0,45	maximálna zastavanosť pozemku

ZaD č.6 ÚPN mesta Spišská Belá
schválené MsZ uznesením č.110/2026, zo dňa 02.07.2026.
Záväzná časť ÚPN mesta Spišská Belá vyhlásená
VZN č.1/2026, schválená MsZ
uznesením č.111/2026, zo dňa 02.07.2026.

Ing. Mgr. Peter Zibura
primátor mesta

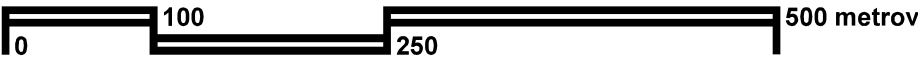

obsah výkresu		NÁVRH REGULÁCIE ÚZEMNÝCH BLOKOV		mierka 1:5 000		
 Starozagorská ul.11 040 23 Košice tel.: 0905 892932 admimarek@gmail.com		názov dokumentácie Zmeny a doplnky č.6 územného plánu mesta SPIŠSKÁ BELÁ		lokality A5-A13, A16, A20, A24		
hlavný riešiteľ / autor		Ing.arch. Dušan Marek		číslo výkresu		
zodpovedný projektant		Ing.arch. Jakub Marek		10a2		
vypracoval		Ing.arch. Jakub Marek				
druh projektu		ÚPD	formát			2xA4
číslo zákazky		012025	dátum			2026

architektonické štúdio

ADM
Starozagorská ul.11
040 23 Košice
tel.: 0905 892932
adm@marek@gmail.com

