


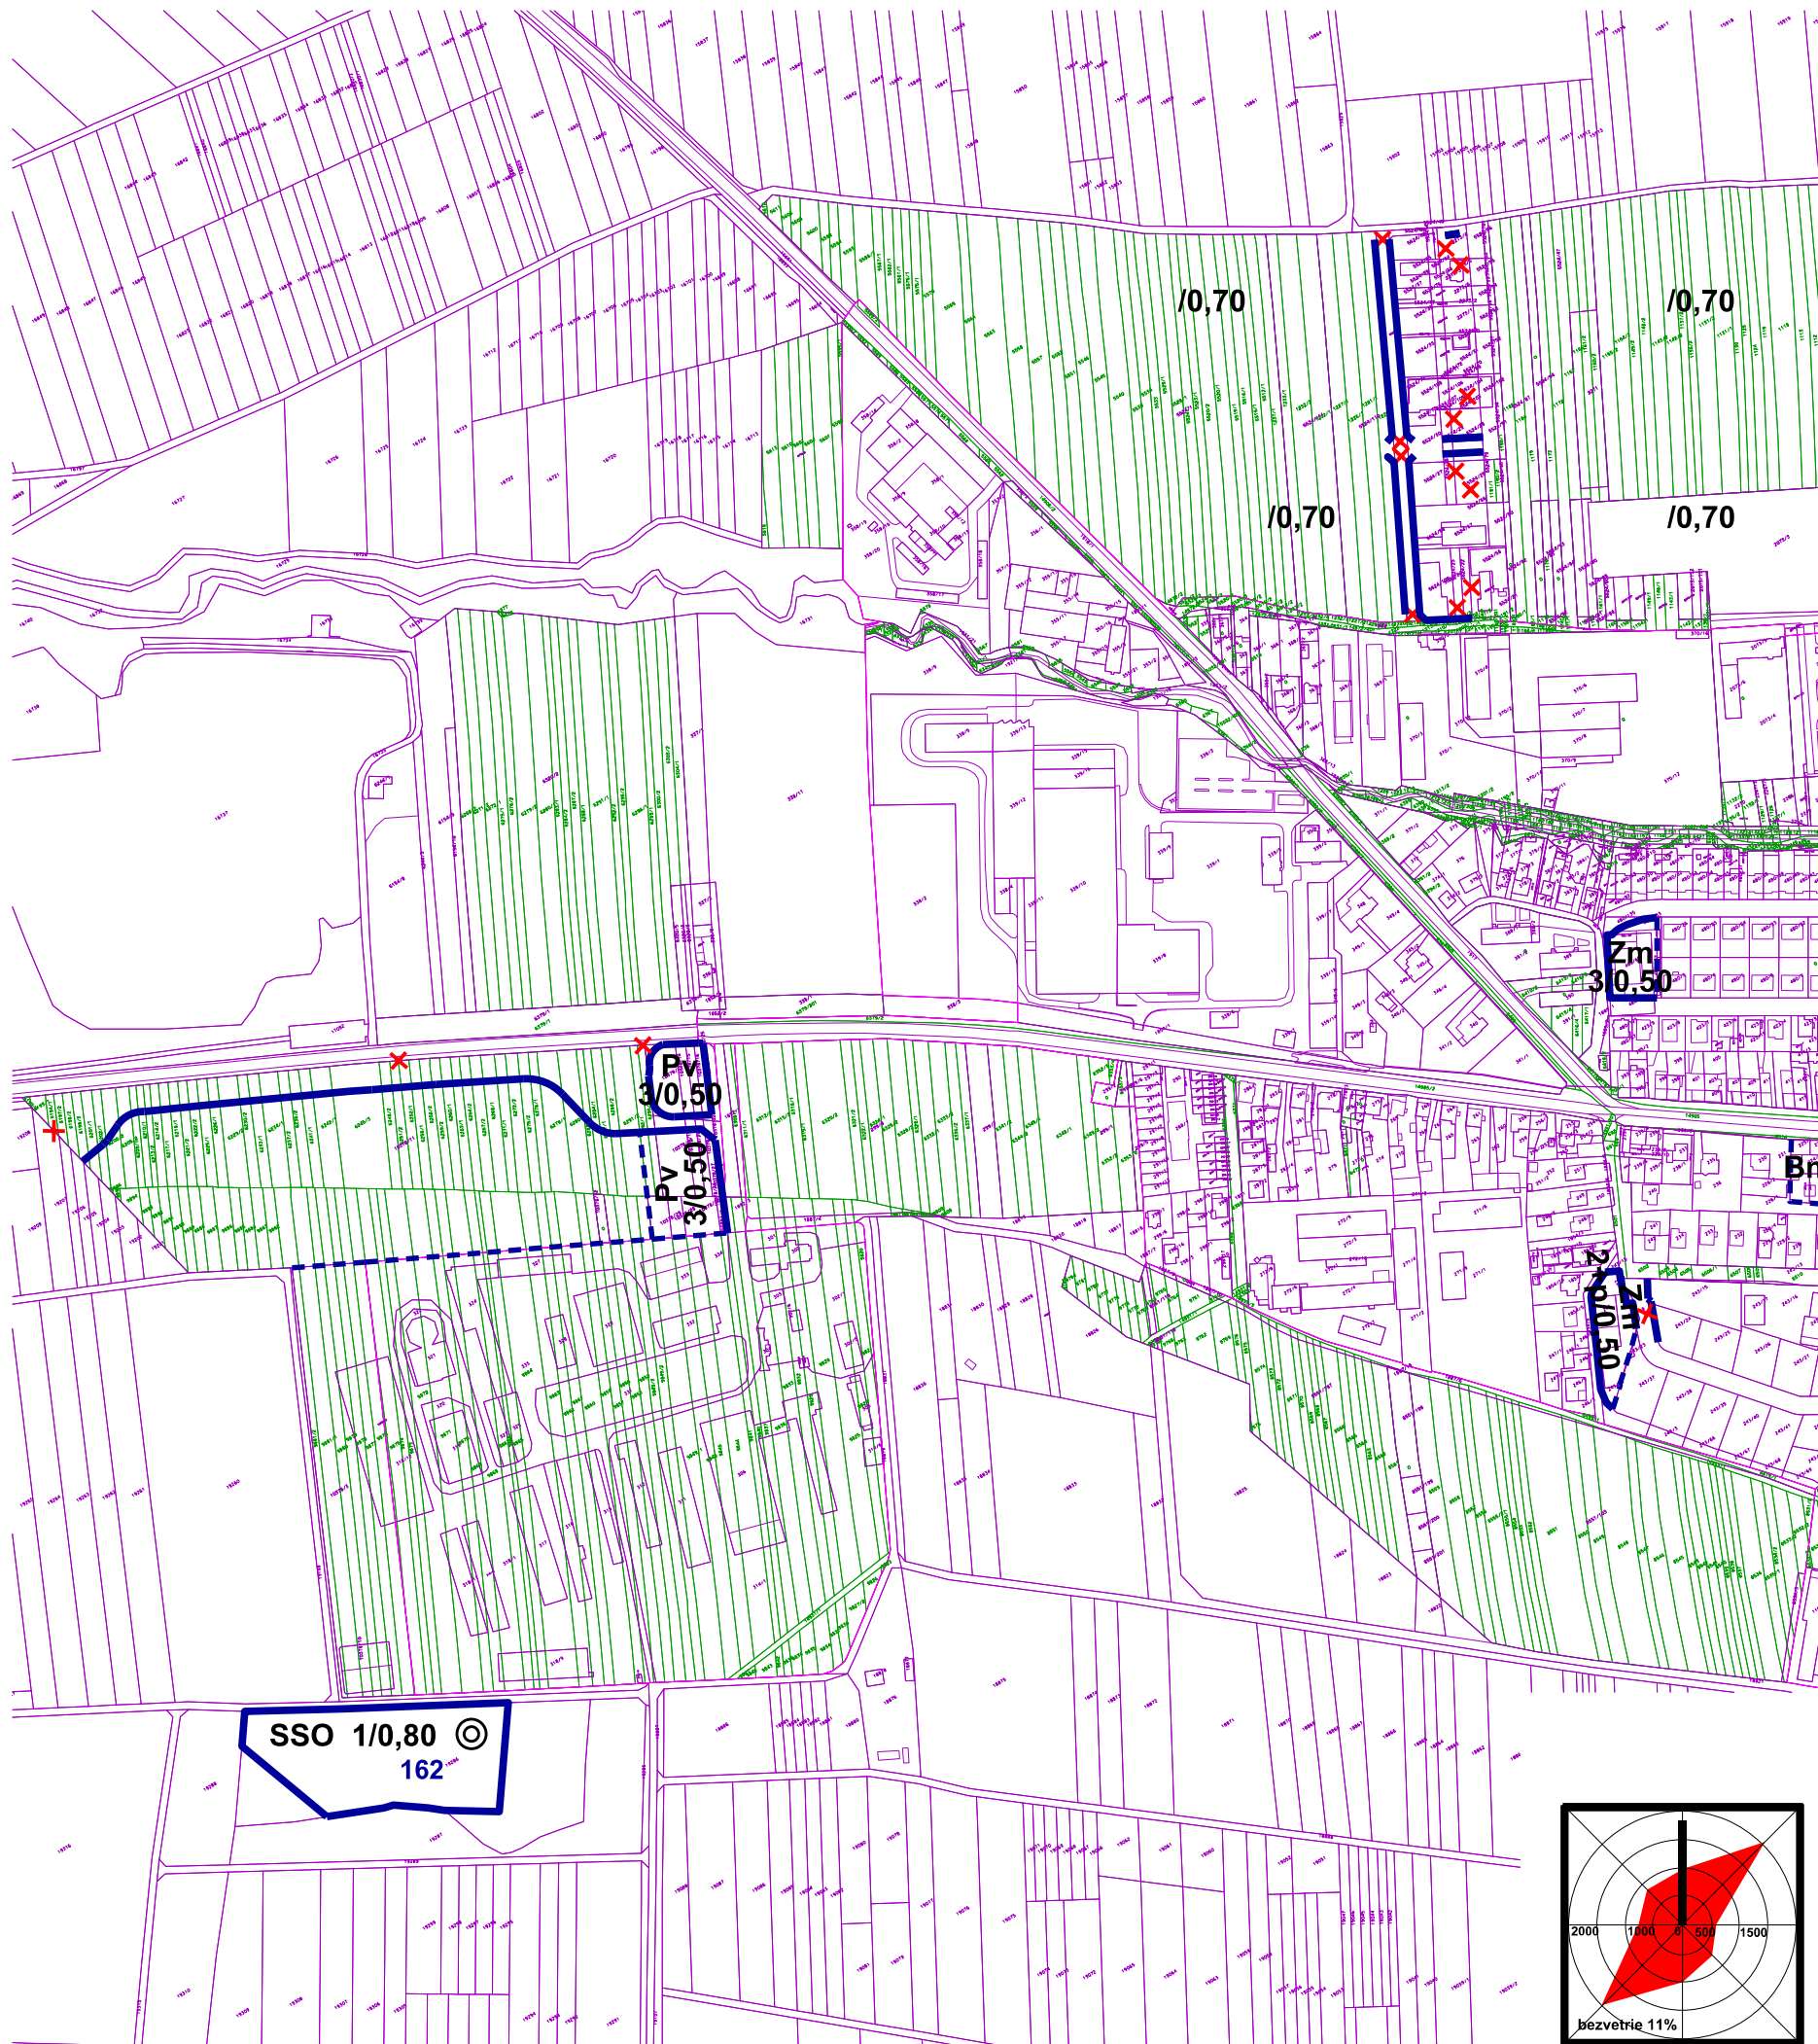

- hranica územného bloku
- zrušená hranica územného bloku
- hranica zmeny regulatívu v územnom bloku
- 151 číslo územného bloku
- Ov2/0,45 regulatív územného bloku

Funkčný regulatív územného bloku

- Zm zmiešaná mestská plocha (s polyfunkčnou zástavbou)
- Bm plocha mestského bývania v bytových domoch
- Ps plocha výrobných služieb
- Pv plocha výroby

Označenie druhu verejnej, občianskej, dopravnej a technickej vybavenosti


- skládku biologicky rozložiteľného odpadu
- SSO skládka stavebného odpadu (nie nebezpečný odpad)

Priestorový regulatív územného bloku

- 2/... maximálna nadzemná podlažnosť objektov
- .../0,45 maximálna zastavanosť pozemku

ZaD č.6 ÚPN mesta Spišská Belá
schválené MsZ uznesením č.110/2026, zo dňa 02.07.2026.
Záväzná časť ÚPN mesta Spišská Belá vyhlásená
VZN č.1/2026, schválená MsZ
uznesením č.111/2026, zo dňa 02.07.2026.

Ing. Mgr. Peter Zibura
primátor mesta

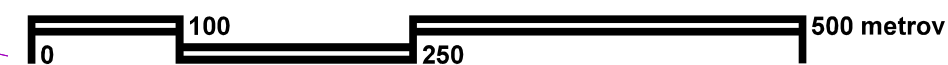

obsah výkresu **NÁVRH REGULÁCIE ÚZEMNÝCH BLOKOV** mierka **1:5 000**

názov dokumentácie		lokalita A15-A20a	
Zmeny a doplnky č.6		územného plánu mesta SPIŠSKÁ BELÁ	
hlavný riešiteľ / autor	Ing.arch. Dušan Marek	číslo výkresu	
zodpovedný projektant	Ing.arch. Jakub Marek		
vypracoval	Ing.arch. Jakub Marek		
druh projektu	ÚPD	formát	2xA4
číslo zákazky	012025	dátum	2026

10a3