


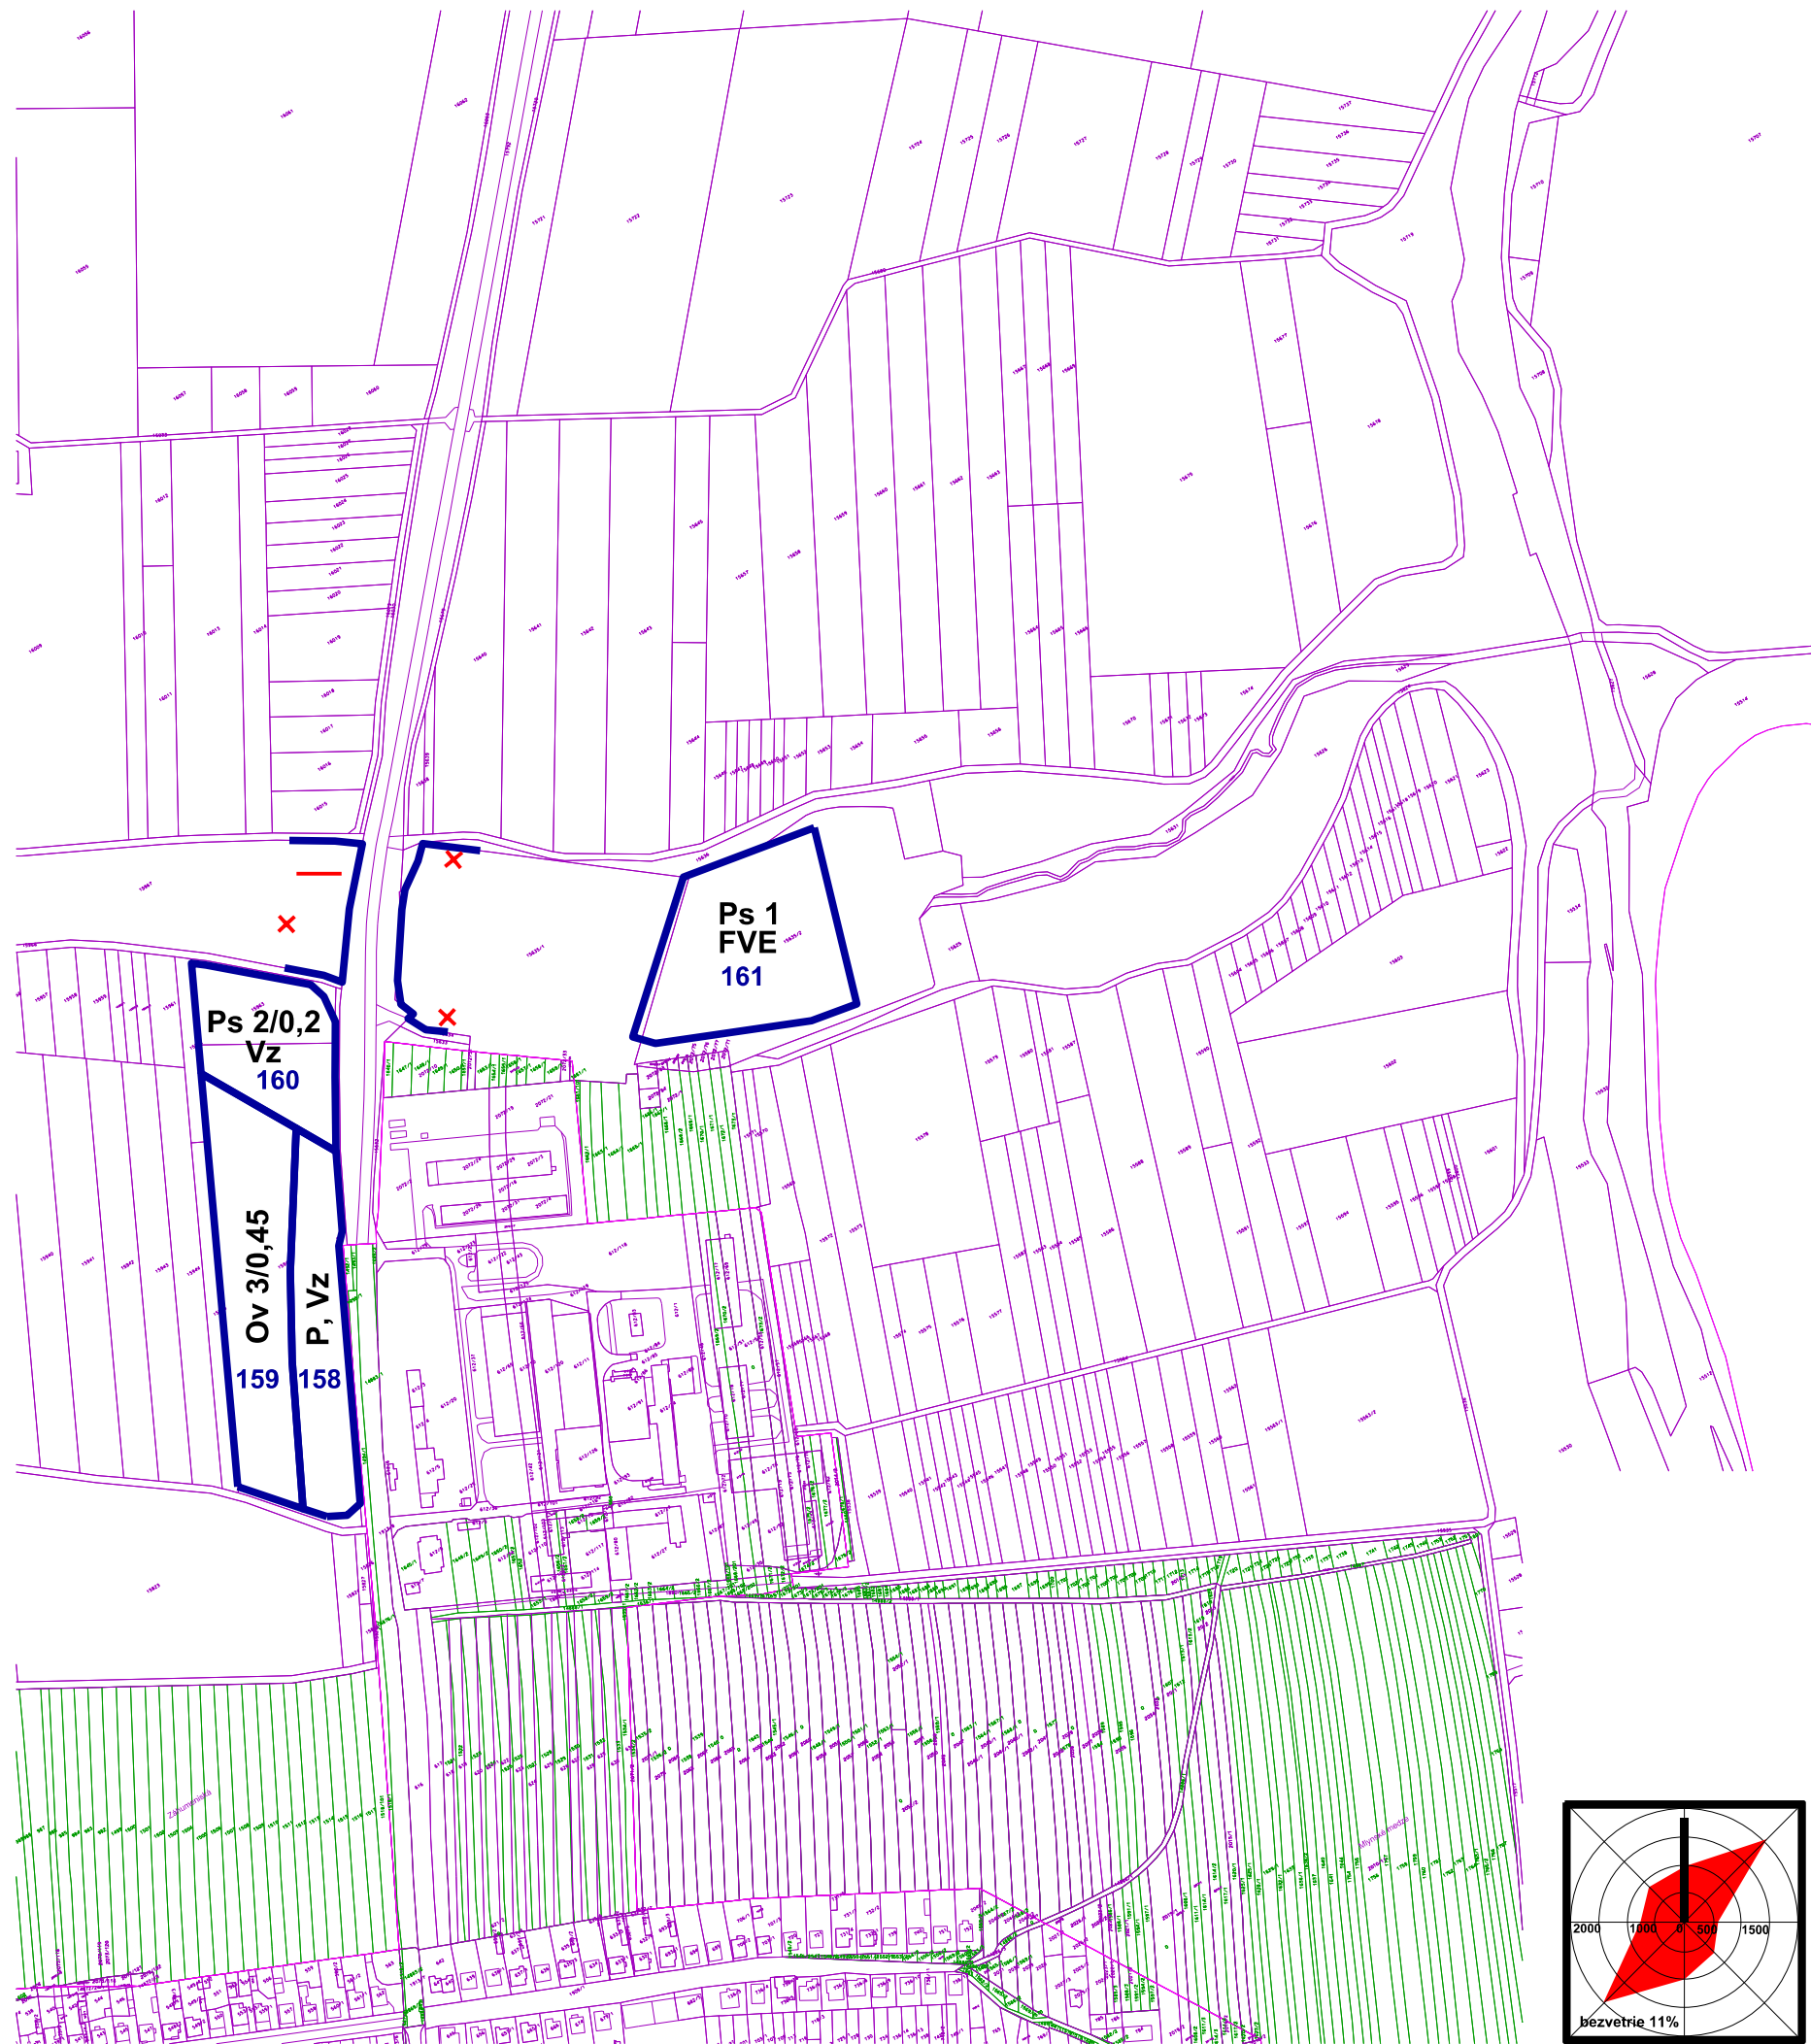

- hranica územného bloku
- zrušená hranica územného bloku
- číslo územného bloku
- regulatív územného bloku
- zrušený regulatív územného bloku

Funkčný regulatív územného bloku

- plocha občianskej vybavenosti
- územie pre výrobné služby
- plocha verejnej, ochrannej a izolačnej zelene

Priestorový regulatív územného bloku


- maximálna nadzemná podlažnosť objektov
- maximálna zastavanosť pozemku

označenie druhu verejnej, občianskej, dopravnej a technickej vybavenosti

- fotovoltaická elektráreň
- parkovisko

ZaD č.6 ÚPN mesta Spišská Belá
schválené MsZ uznesením č.110/2026, zo dňa 02.07.2026.
Záväzná časť ÚPN mesta Spišská Belá vyhlásená
VZN č.1/2026, schválená MsZ
uznesením č.111/2026, zo dňa 02.07.2026.

Ing. Mgr. Peter Zibura
primátor mesta

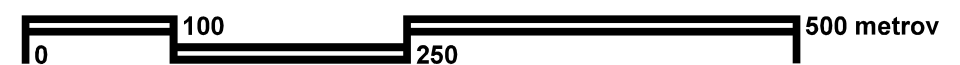

obsah výkresu	NÁVRH REGULÁCIE ÚZEMNÝCH BLOKOV	mierka
		1:5 000

architektonické štúdio	názov dokumentácie	lokality A21-A23	
ADM Starozagorská ul.11 040 23 Košice tel.: 0905 892932 adm@marek@gmail.com	Zmeny a doplnky č.6 územného plánu mesta SPIŠSKÁ BELÁ		
hlavný riešiteľ / autor	Ing.arch. Dušan Marek	číslo výkresu	
zodpovedný projektant	Ing.arch. Jakub Marek		
vypracoval	Ing.arch. Jakub Marek		
druh projektu	ÚPD	formát	2xA4
číslo zákazky	012025	dátum	2026

10a4

