


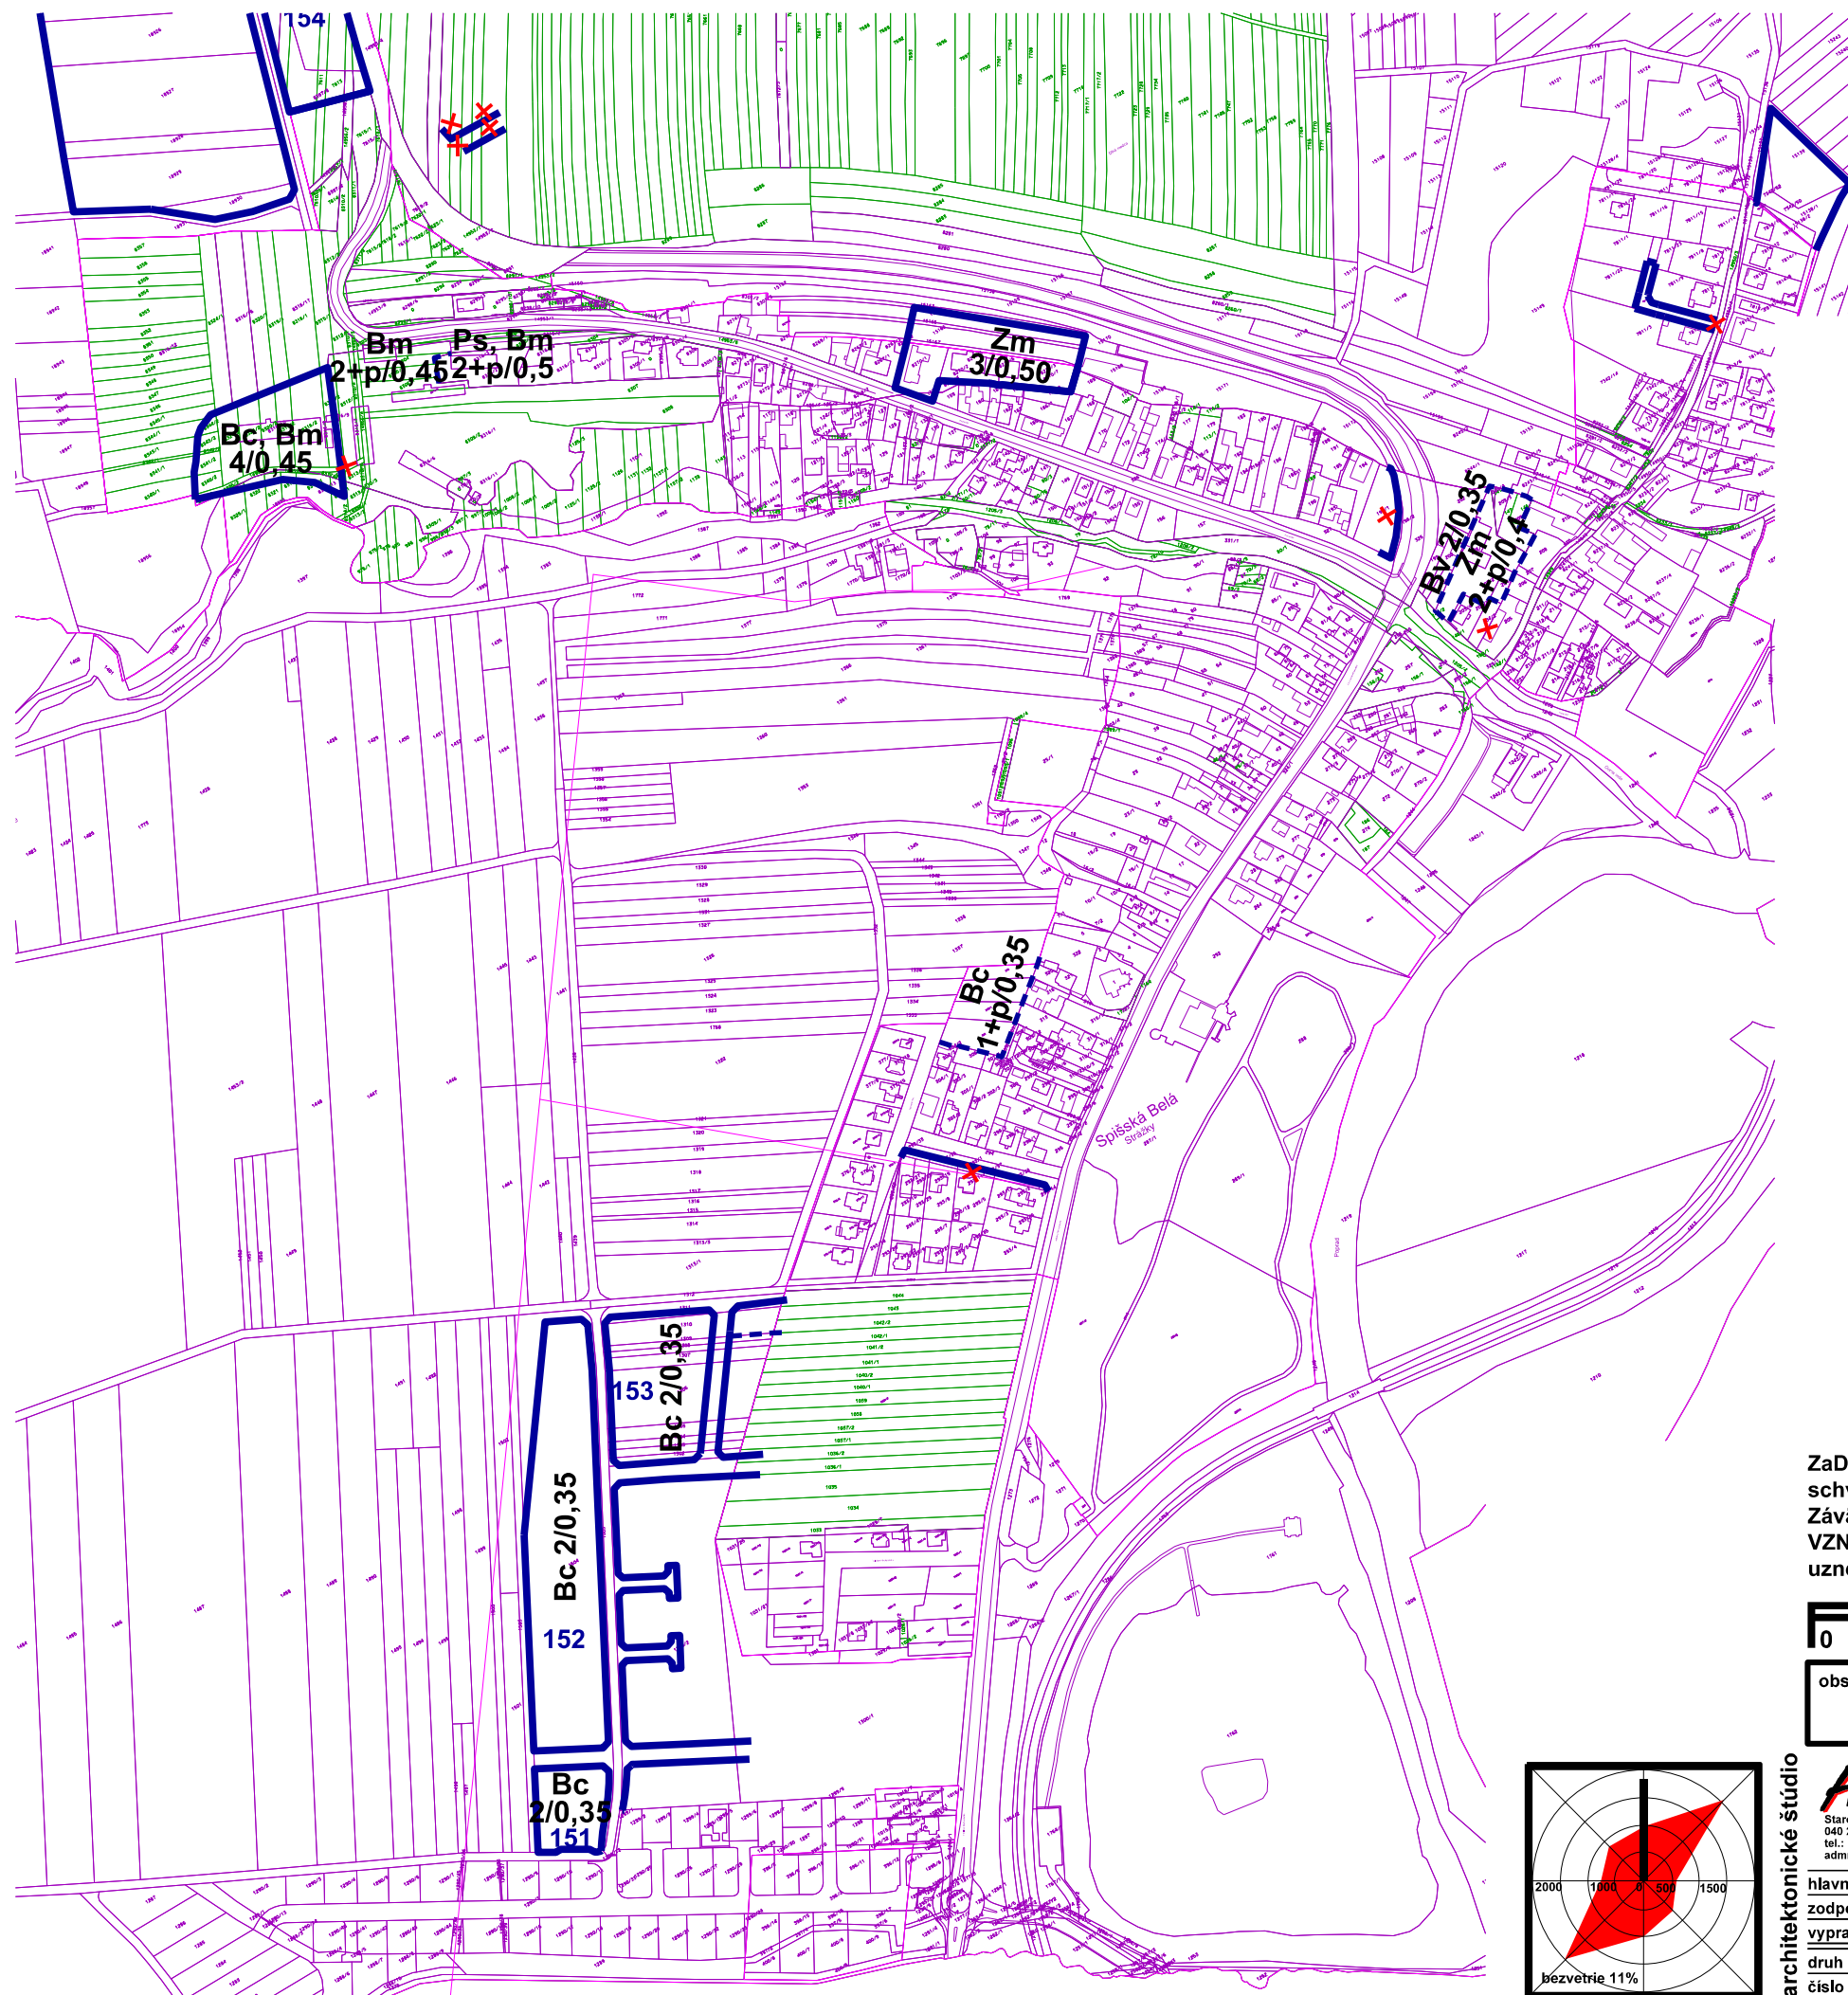

	hranica územného bloku
	zrušená hranica územného bloku
	hranica zmeny regulatívu v územnom bloku
	zrušená hranica zmeny regulatívu v územnom bloku
	číslo územného bloku
	regulatív územného bloku

Funkčný regulatív územného bloku


Zm	zmiešaná mestská plocha (s polyfunkčnou zástavbou)
Bc	plocha čistého bývania v rodinných domoch
Bv	plocha vidieckeho bývania v rodinných domoch
Bm	plocha mestského bývania v bytových domoch
Ps	plocha výrobných služieb

Priestorový regulatív územného bloku

2/...	maximálna nadzemná podlažnosť objektov
.../0,45	maximálna zastavanosť pozemku

ZaD č.6 ÚPN mesta Spišská Belá
schválené MsZ uznesením č.110/2026, zo dňa 02.07.2026.
Záväzná časť ÚPN mesta Spišská Belá vyhlásená
VZN č.1/2026, schválená MsZ
uznesením č.111/2026, zo dňa 02.07.2026.


Ing. Mgr. Peter Zibura
primátor mesta

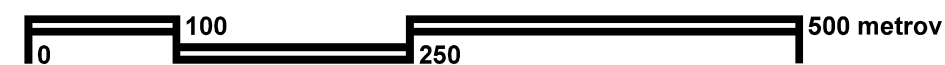

obsah výkresu	NÁVRH REGULÁCIE ÚZEMNÝCH BLOKOV	mierka
		1:5 000

názov dokumentácie
**Zmeny a doplnky č.6
územného plánu mesta SPIŠSKÁ BELÁ**

hlavný riešiteľ / autor	Ing.arch. Dušan Marek	číslo výkresu
zodpovedný projektant	Ing.arch. Jakub Marek	
vypracoval	Ing.arch. Jakub Marek	
druh projektu	ÚPD	formát
číslo zákazky	012025	dátum
		2xA4
		2026

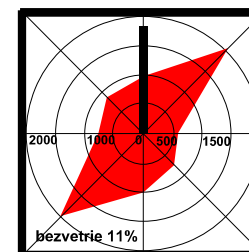

architektonické štúdio

ADM
Starozagorská ul.11
040 23 Košice
tel.: 0905 892932
admmarek@gmail.com

10b