


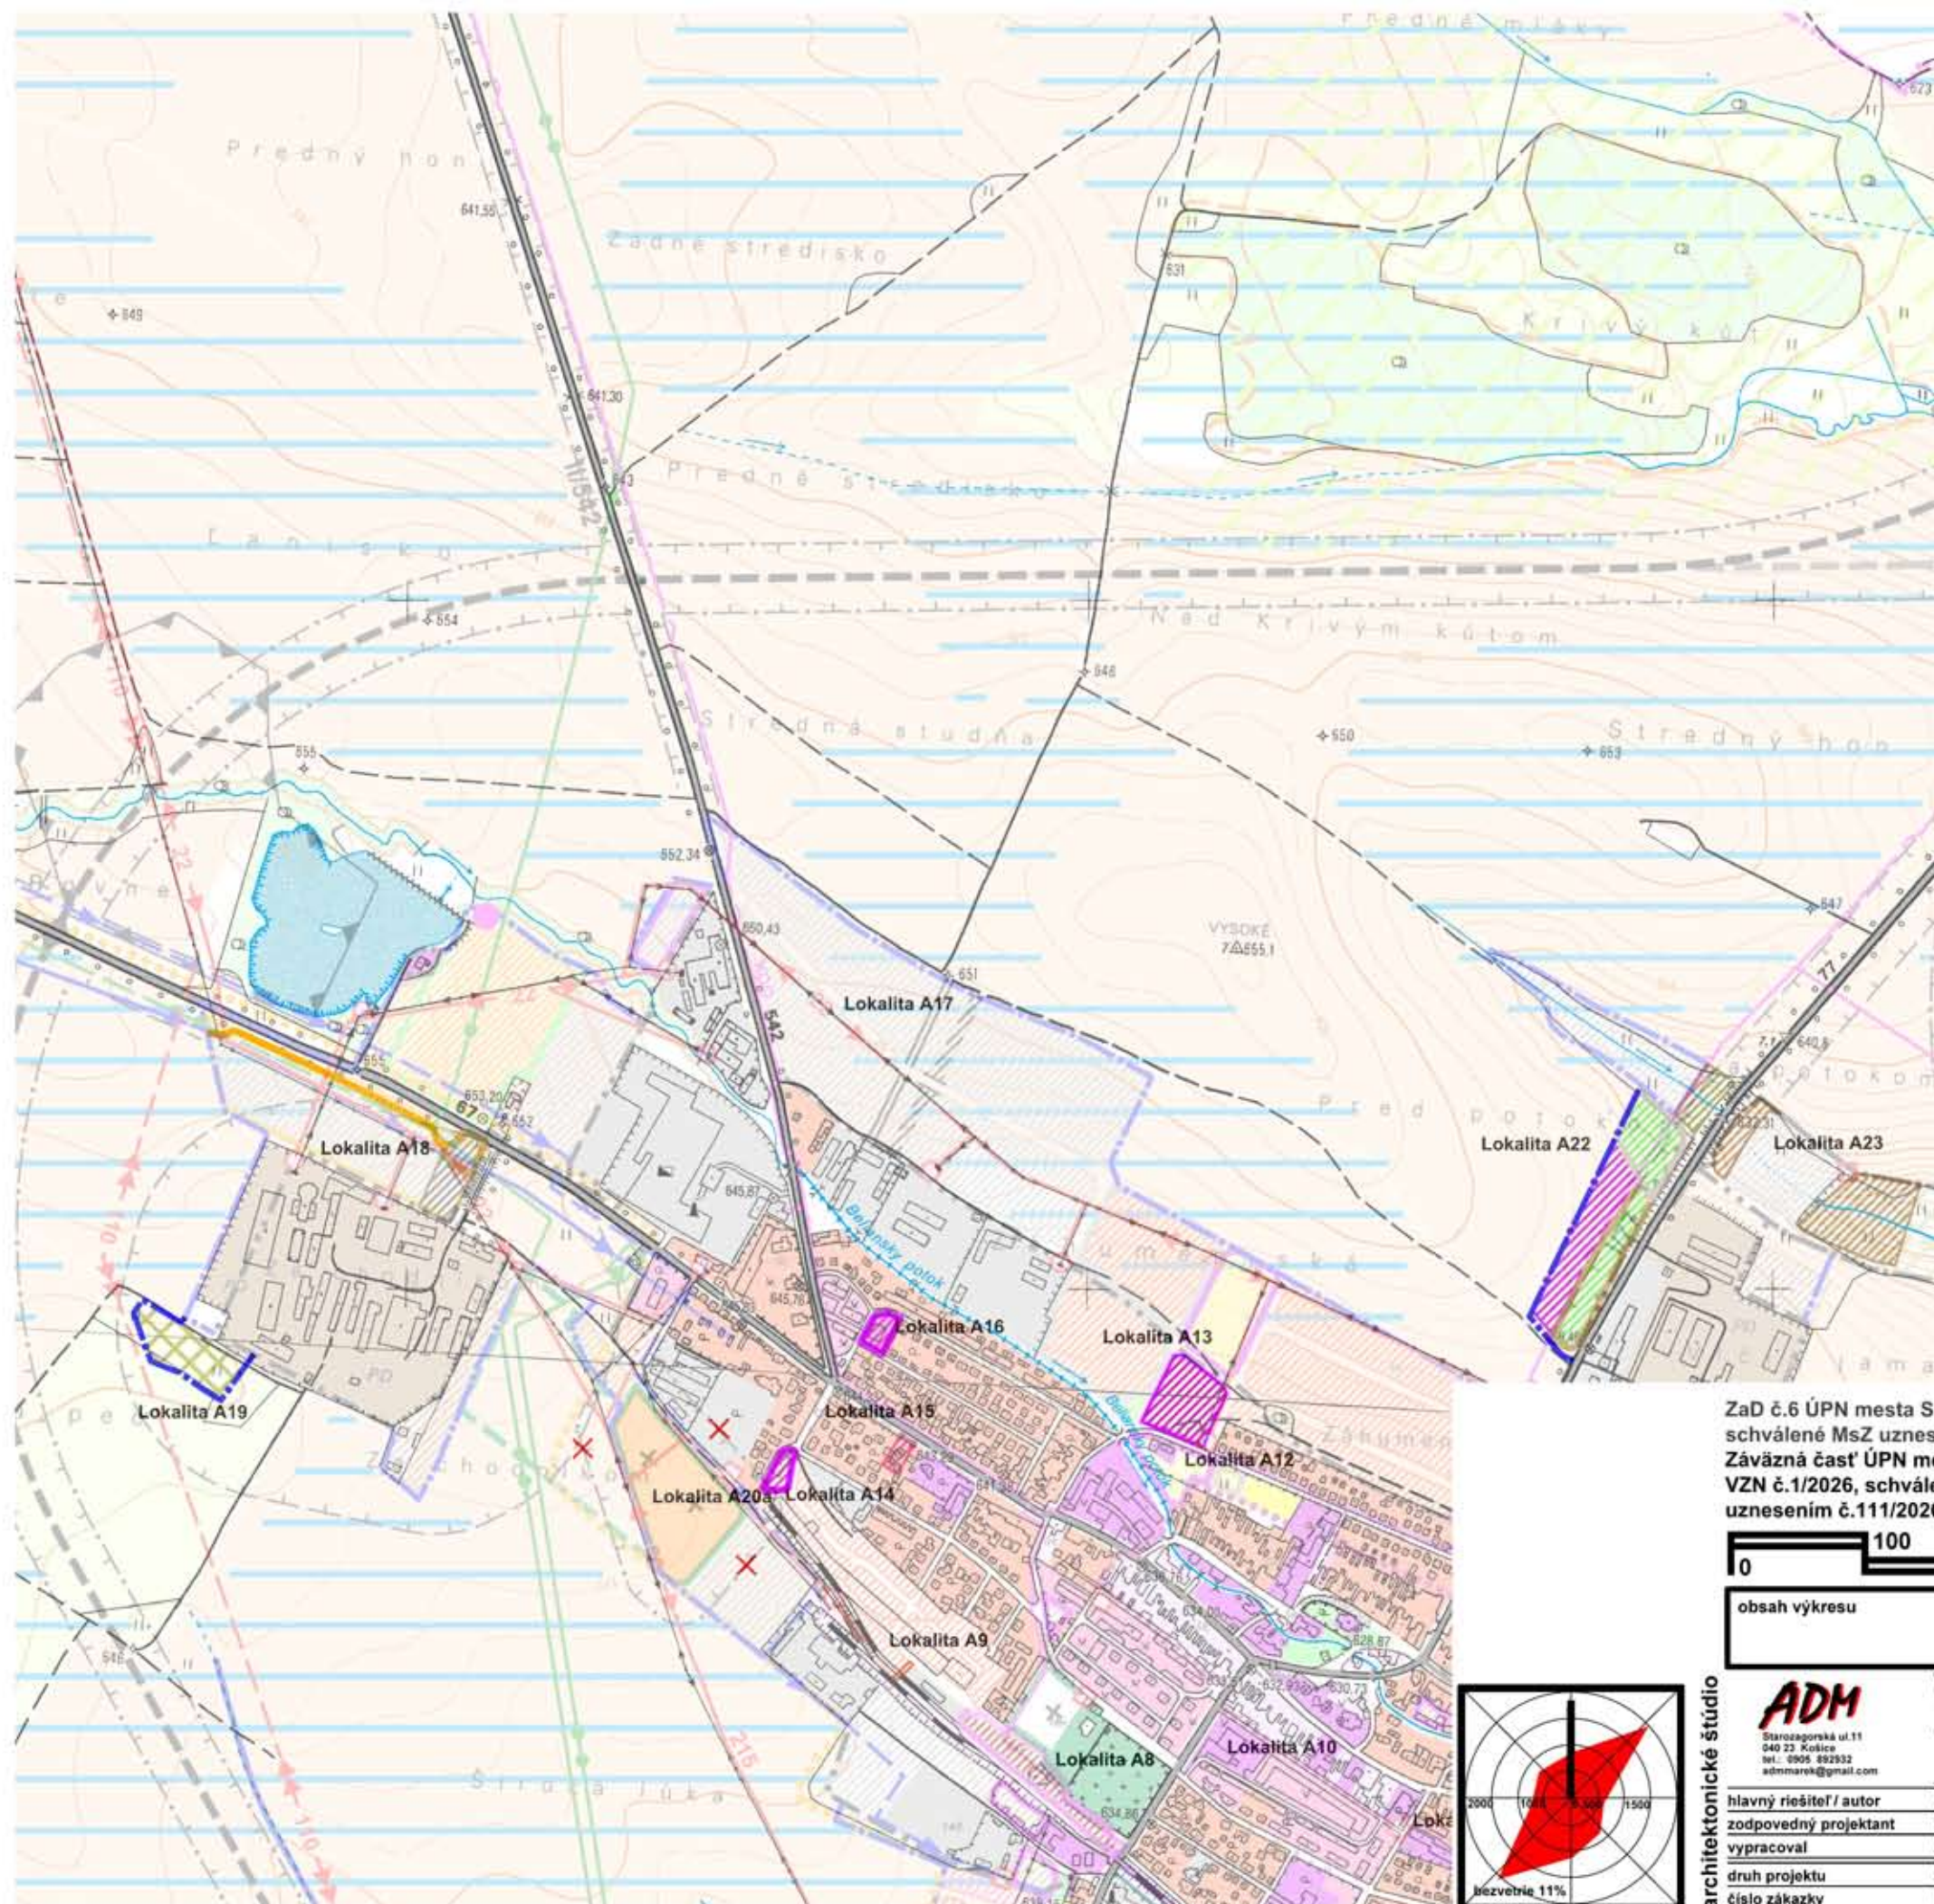

- návrh**
- hranica skutočne zastavaného územia
 - plochy rodinných domov
 - plochy občianskej vybavenosti
 - polyfunkčné plochy - Ov/Bd
 - plochy výroby a statickej dopravy
 - polyfunkčné plochy - verejnej zelene/Pv
 - polyfunkčné plochy - R/Pv
 - plochy výroby a skladového hospodárstva
 - plochy technickej vybavenosti a statickej dopravy
 - plochy železnice a statickej dopravy
 - skládka odpadu
 - plochy ornej pôdy
 - javy na zrušenie

ZaD č.6 ÚPN mesta Spišská Belá
schválené MsZ uznesením č.110/2026, zo dňa 02.07.2026.
Záväzná časť ÚPN mesta Spišská Belá vyhlásená
VZN č.1/2026, schválená MsZ
uznesením č.111/2026, zo dňa 02.07.2026.

Ing. Mgr. Peter Zibura
primátor mesta

0 100 250 500 metrov

obsah výkresu **Komplexný urbanistický návrh katastrálneho územia** mierka **1:10000**

architektonické štúdio	ADM Starozagorská ul.11 040 23 Košice tel.: 0905 892532 adm@adm.sk	názov dokumentácie Zmeny a doplnky č.6 územného plánu mesta SPIŠSKÁ BELÁ	číslo výkresu
hlavný riešiteľ / autor	Ing.arch. Dušan Marek		
zodpovedný projektant	Ing. arch. Jakub Marek		
vypracoval	Ing. arch. Jakub Marek, Ing.arch. Dušan Marek		
druh projektu	ÚPD	formát	2xA4
číslo zákazky	012025	dátum	2026



2a