



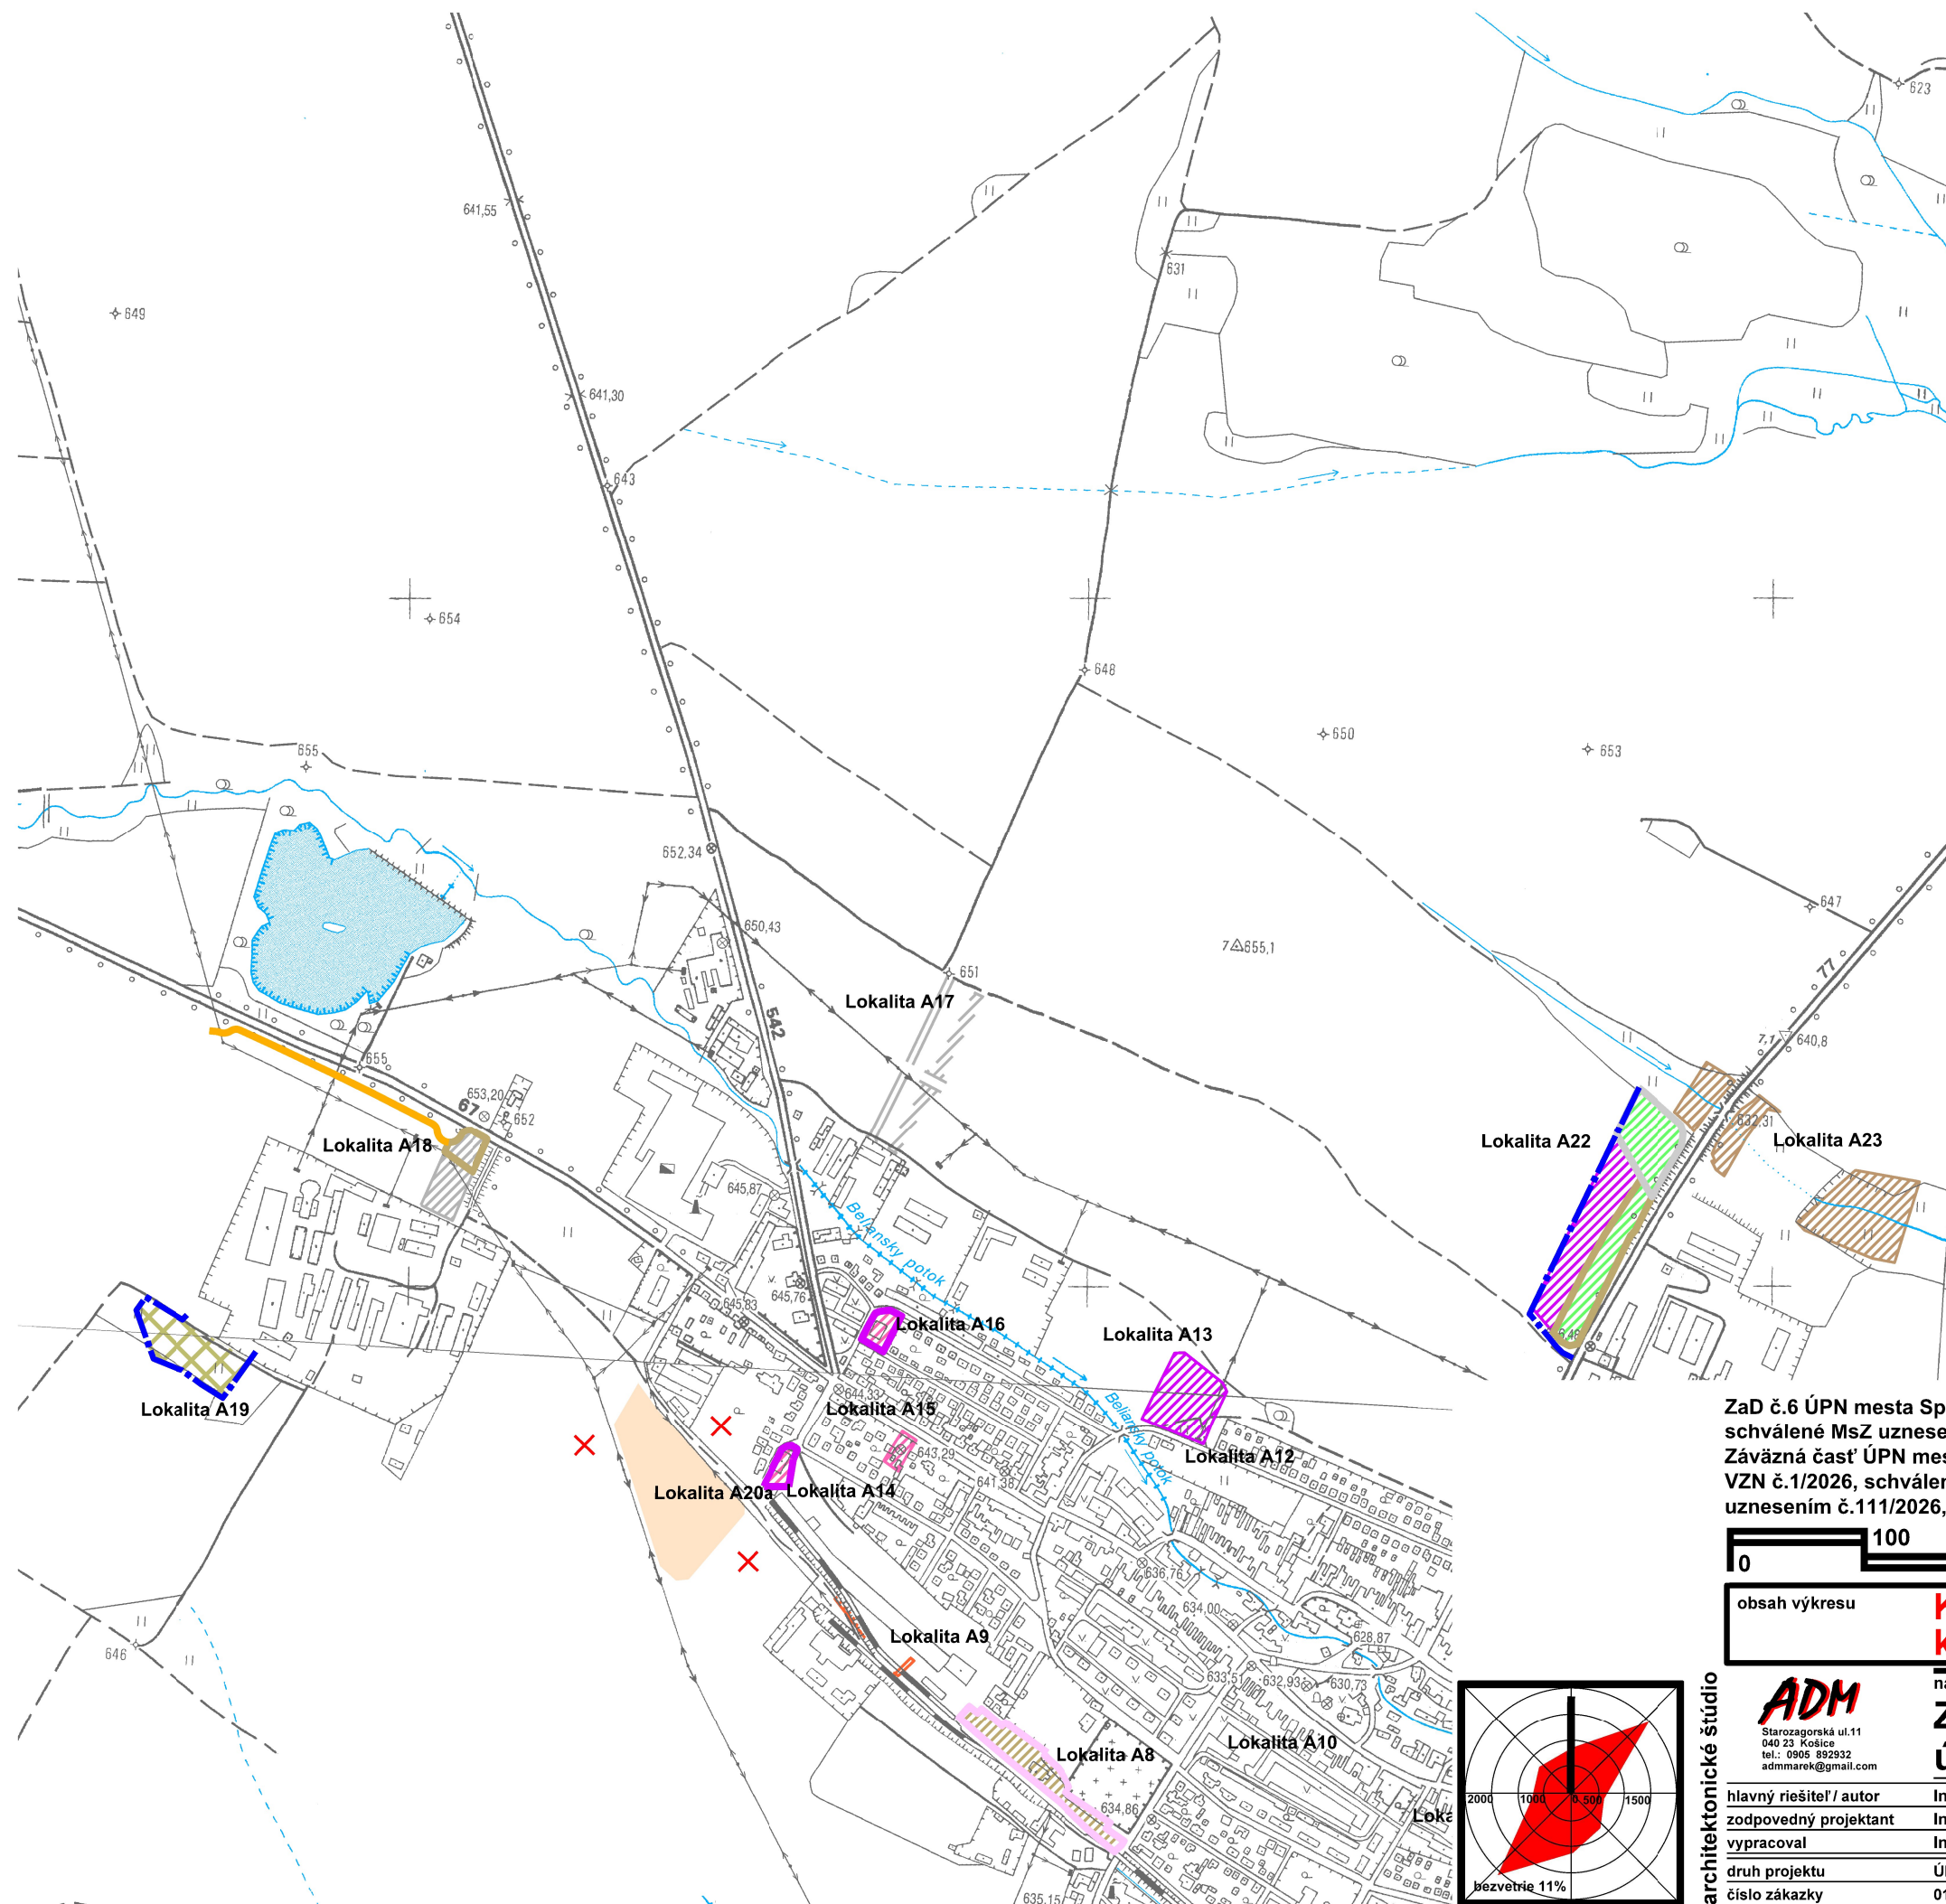

- návrh**
- hranica skutočne zastavaného územia
 - plochy rodinných domov
 - plochy občianskej vybavenosti
 - polyfunkčné plochy - Ov/Bd
 - plochy výroby a statickej dopravy
 - polyfunkčné plochy - verejnej zelene/Pv
 - polyfunkčné plochy - R/Pv
 - plochy výroby a skladového hospodárstva
 - plochy technickej vybavenosti a statickej dopravy
 - plochy železnice a statickej dopravy
 - skládka odpadu
 - plochy ornej pôdy
 - javy na zrušenie


ZaD č.6 ÚPN mesta Spišská Belá
schválené MsZ uznesením č.110/2026, zo dňa 02.07.2026.
Záväzná časť ÚPN mesta Spišská Belá vyhlásená
VZN č.1/2026, schválená MsZ
uznesením č.111/2026, zo dňa 02.07.2026.

Ing. Mgr. Peter Zibura
primátor mesta

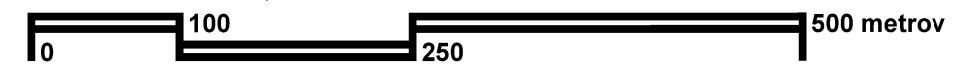

obsah výkresu	Komplexný urbanistický návrh katastrálneho územia	mierka 1:10000
---------------	--	--------------------------

názov dokumentácie Zmeny a doplnky č.6 územného plánu mesta SPIŠSKÁ BELÁ			
hlavný riešiteľ / autor	Ing.arch. Dušan Marek	číslo výkresu	
zodpovedný projektant	Ing. arch. Jakub Marek		
vyraboval	Ing. arch. Jakub Marek, Ing.arch. Dušan Marek		
druh projektu	ÚPD	formát	2xA4
číslo zákazky	012025	dátum	2026

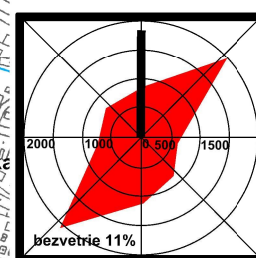

architektonické štúdio

ADM
Starozagorská ul.11
040 23 Košice
tel.: 0905 892932
admmarek@gmail.com

2a