


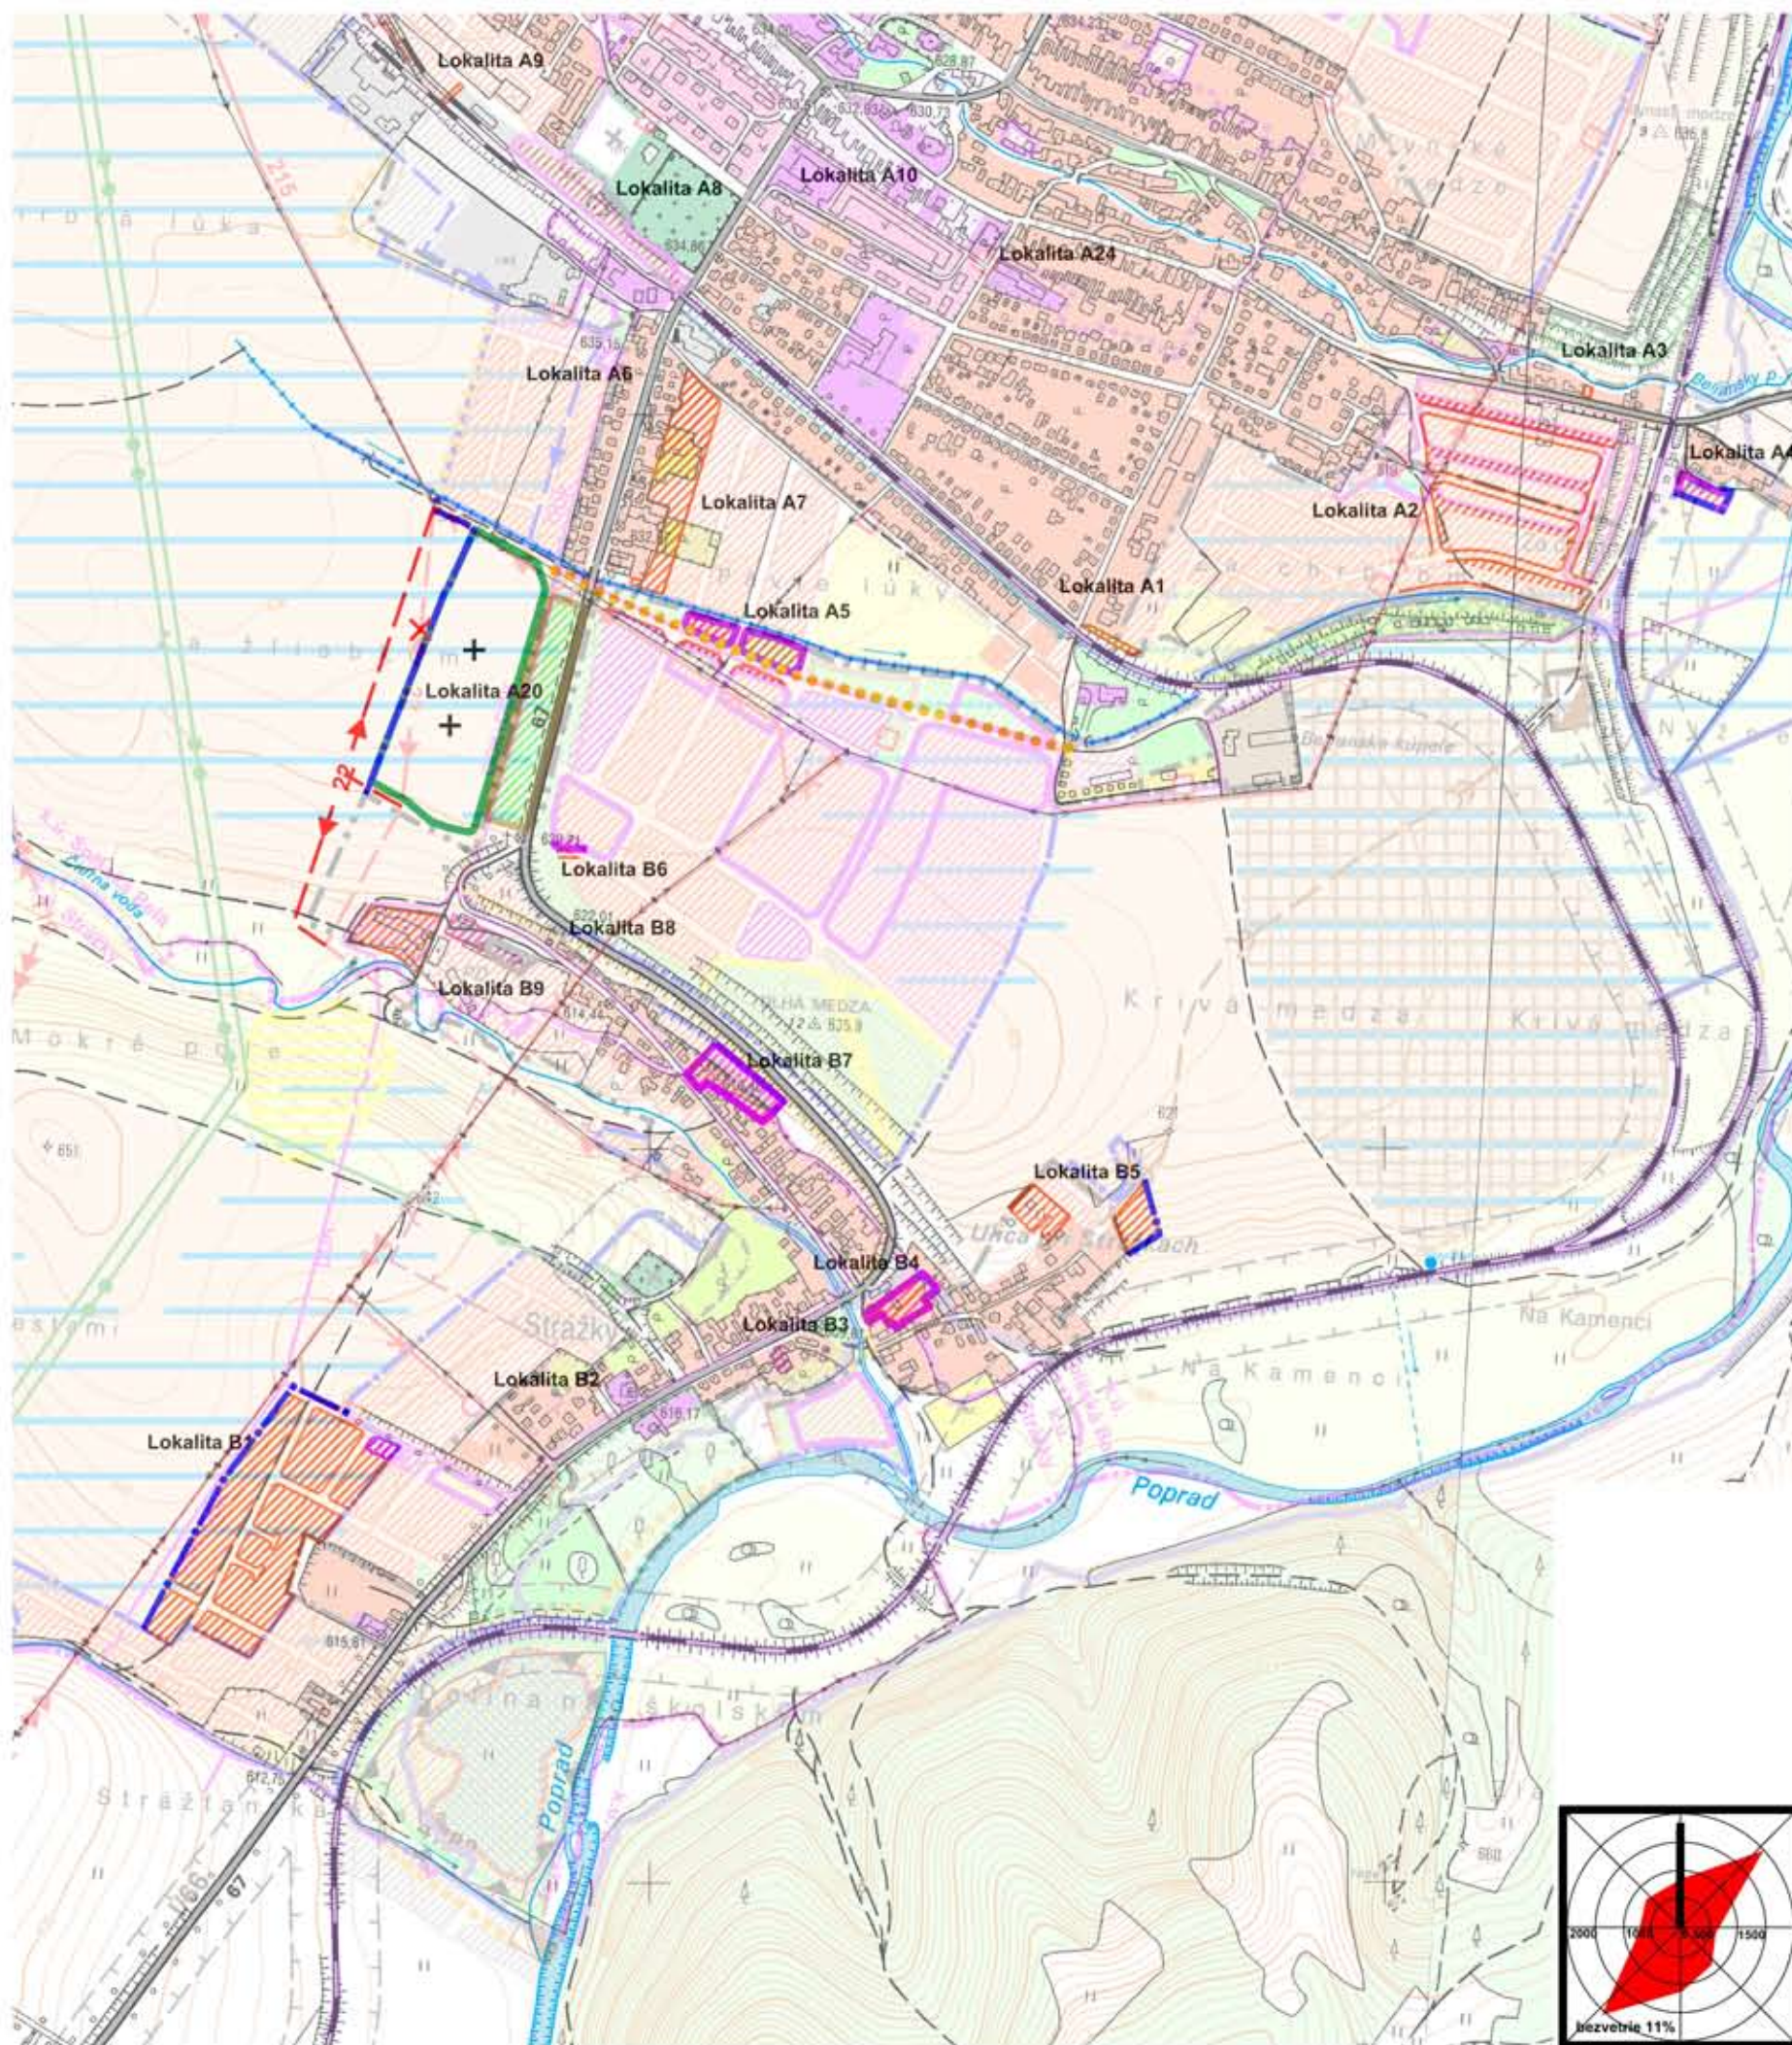

- návrh
- hranica skutočne zastavaného územia
 - plochy rodinných domov
 - plochy občianskej vybavenosti
 - polyfunkčné plochy - Ov/Bd, Rd
 - polyfunkčné plochy - Rd/Bd
 - polyfunkčné plochy - Ov/Bd
 - polyfunkčné plochy - Pv/Bd
 - plochy verejnej zelene a statickej dopravy
 - plochy železnice a statickej dopravy
 - + plochy cintorína
 - cyklochodník
 - 22 vzdušné elektrické 22 kV VN vedenie
 - X javy na zrušenie

ZaD č.6 ÚPN mesta Spišská Belá
schválené MsZ uznesením č.110/2026, zo dňa 02.07.2026.
Záväzná časť ÚPN mesta Spišská Belá vyhlásená
VZN č.1/2026, schválená MsZ
uznesením č.111/2026, zo dňa 02.07.2026.

Ing. Mgr. Peter Zibura
primátor mesta

0 100 250 500 metrov

obsah výkresu **Komplexný urbanistický návrh katastrálneho územia** mierka **1:10000**

ADM

Starozagorská ul.11
040 23 Košice
tel.: 0905 892532
adm@adm.sk

architektonické štúdio

názov dokumentácie

Zmeny a doplnky č.6 územného plánu mesta SPIŠSKÁ BELÁ

hlavný riešiteľ / autor	Ing.arch. Dušan Marek	číslo výkresu
zodpovedný projektant	Ing. arch. Jakub Marek	
vypracoval	Ing. arch. Jakub Marek, Ing.arch. Dušan Marek	
druh projektu	ÚPD	formát 2x A4
číslo zákazky	012025	dátum 2026

2b