



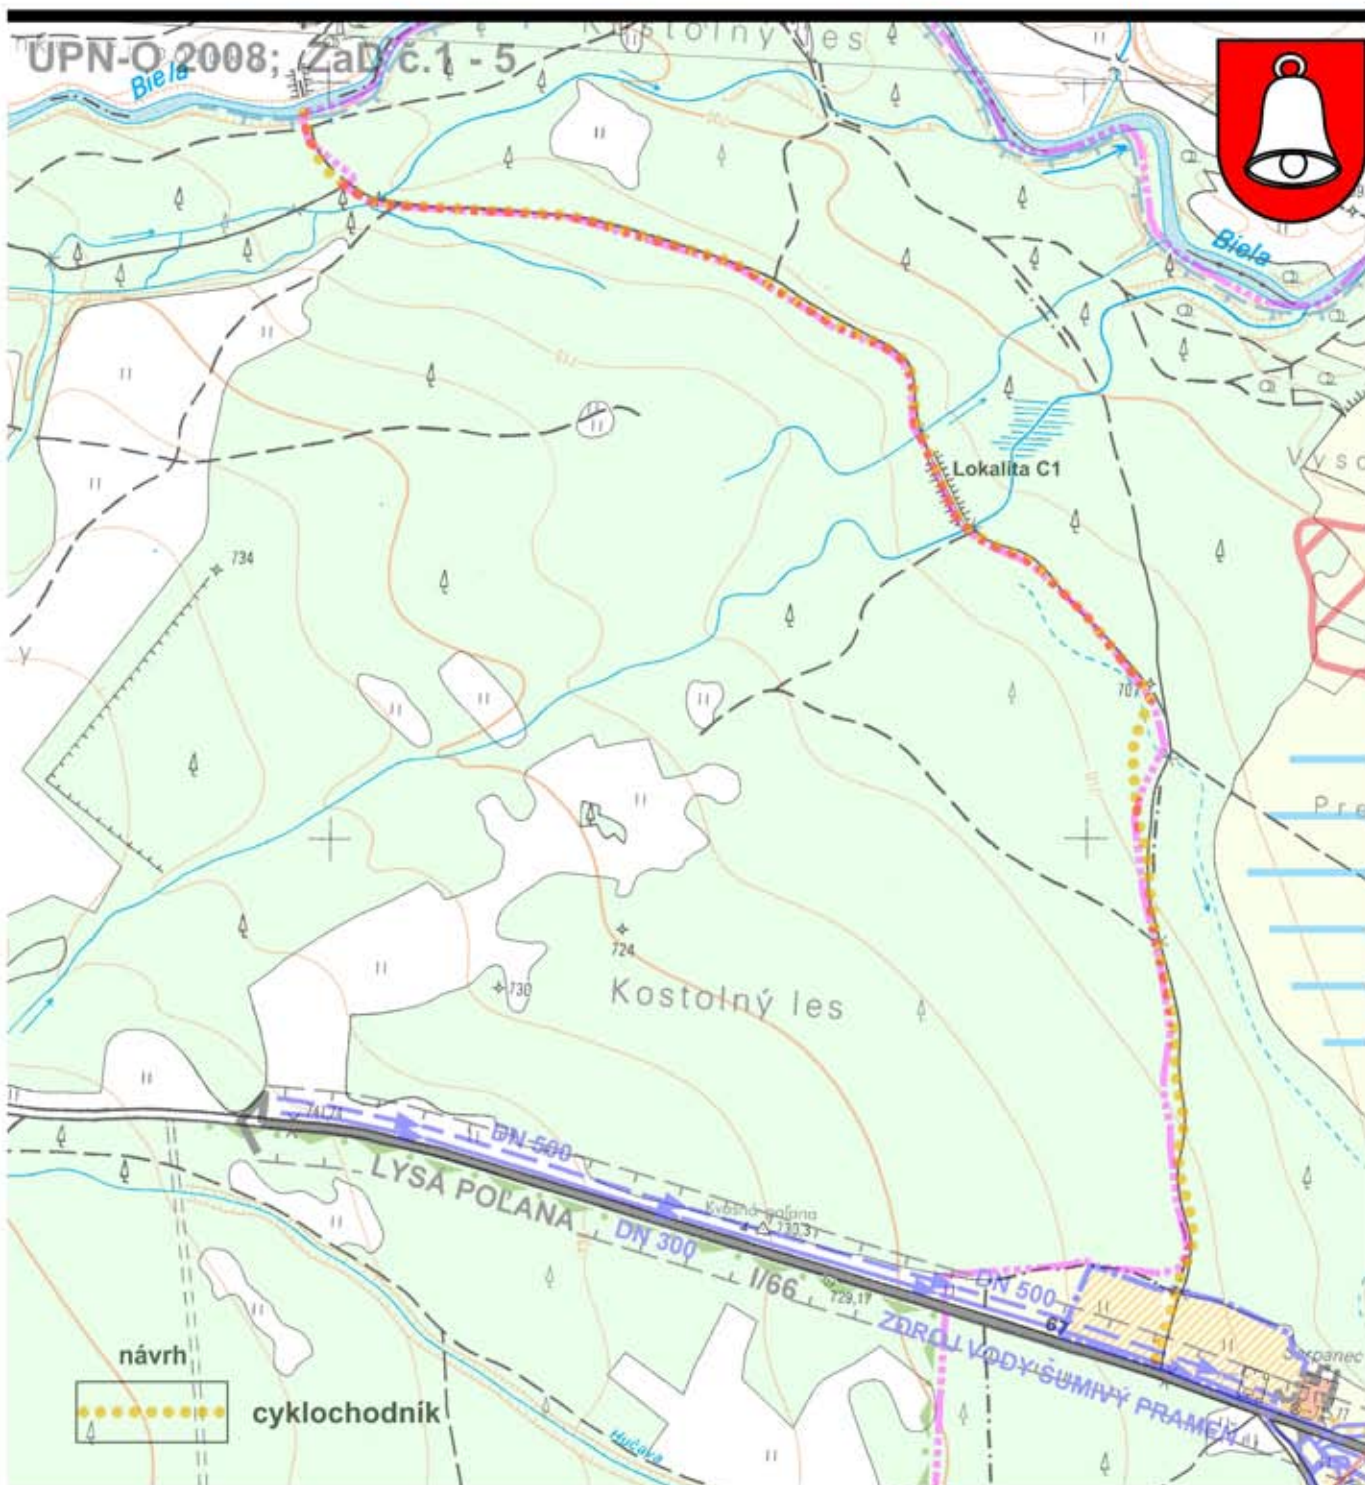

ZaD č.6 ÚPN mesta Spišská Belá
schválené MsZ uznesením č.110/2026, zo dňa 02.07.2026.
Záväzná časť ÚPN mesta Spišská Belá vyhlásená
VZN č.1/2026, schválená MsZ
uznesením č.111/2026, zo dňa 02.07.2026.

Ing. Mgr. Peter Zibura
primátor mesta

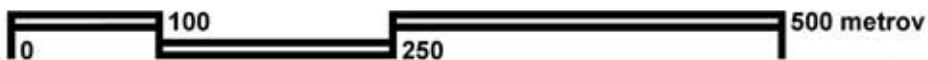

obsah výkresu

**Komplexný urbanistický návrh
katastrálneho územia**

mierka

1:10000



architektonické štúdio

ADM

Starozagorská ul.11
040 23 Košice
tel.: 0905 892912
adm@adm.sk

názov dokumentácie

**Zmeny a doplnky č.6
územného plánu mesta SPIŠSKÁ BELÁ**

hlavný riešiteľ / autor Ing.arch. Dušan Marek

číslo výkresu

zodpovedný projektant Ing. arch. Jakub Marek

vypracoval Ing. arch. Jakub Marek, Ing.arch. Dušan Marek

druh projektu ÚPD

formát 1xA4

číslo zákazky 012025

dátum 2026

2c