



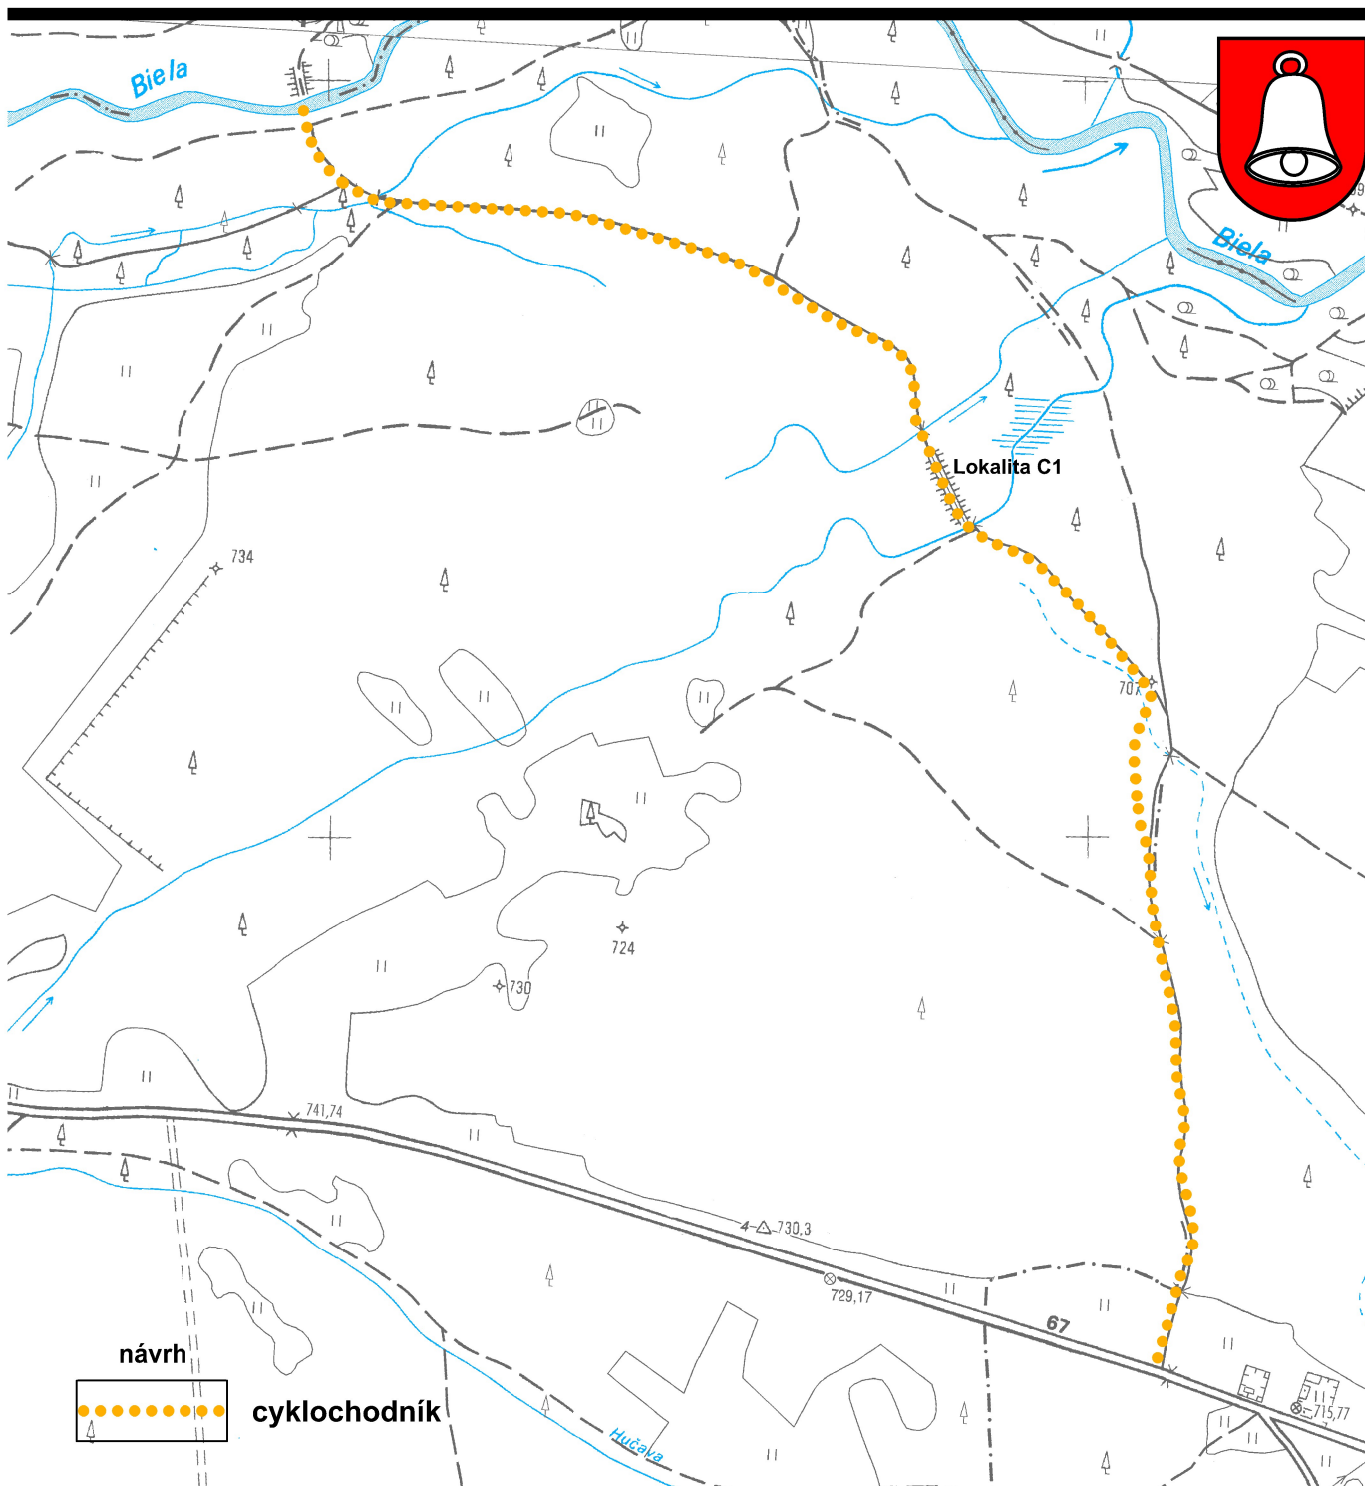

ZaD č.6 ÚPN mesta Spišská Belá
schválené MsZ uznesením č.110/2026, zo dňa 02.07.2026.
Záväzná časť ÚPN mesta Spišská Belá vyhlásená
VZN č.1/2026, schválená MsZ
uznesením č.111/2026, zo dňa 02.07.2026.

Ing. Mgr. Peter Zibura
primátor mesta

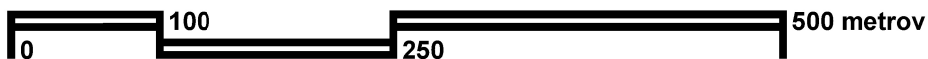


obsah výkresu

**Komplexný urbanistický návrh
katastrálneho územia**

mierka

1:10000

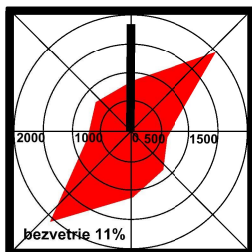

architektonické štúdio

ADM

Starozagorská ul.11
040 23 Košice
tel.: 0905 892932
admmarek@gmail.com

názov dokumentácie

**Zmeny a doplnky č.6
územného plánu mesta SPIŠSKÁ BELÁ**

hlavný riešiteľ / autor	Ing.arch. Dušan Marek	číslo výkresu
zodpovedný projektant	Ing. arch. Jakub Marek	
vypracoval	Ing. arch. Jakub Marek, Ing.arch. Dušan Marek	
druh projektu	ÚPD	formát 1xA4
číslo zákazky	012025	dátum 2026

2c