


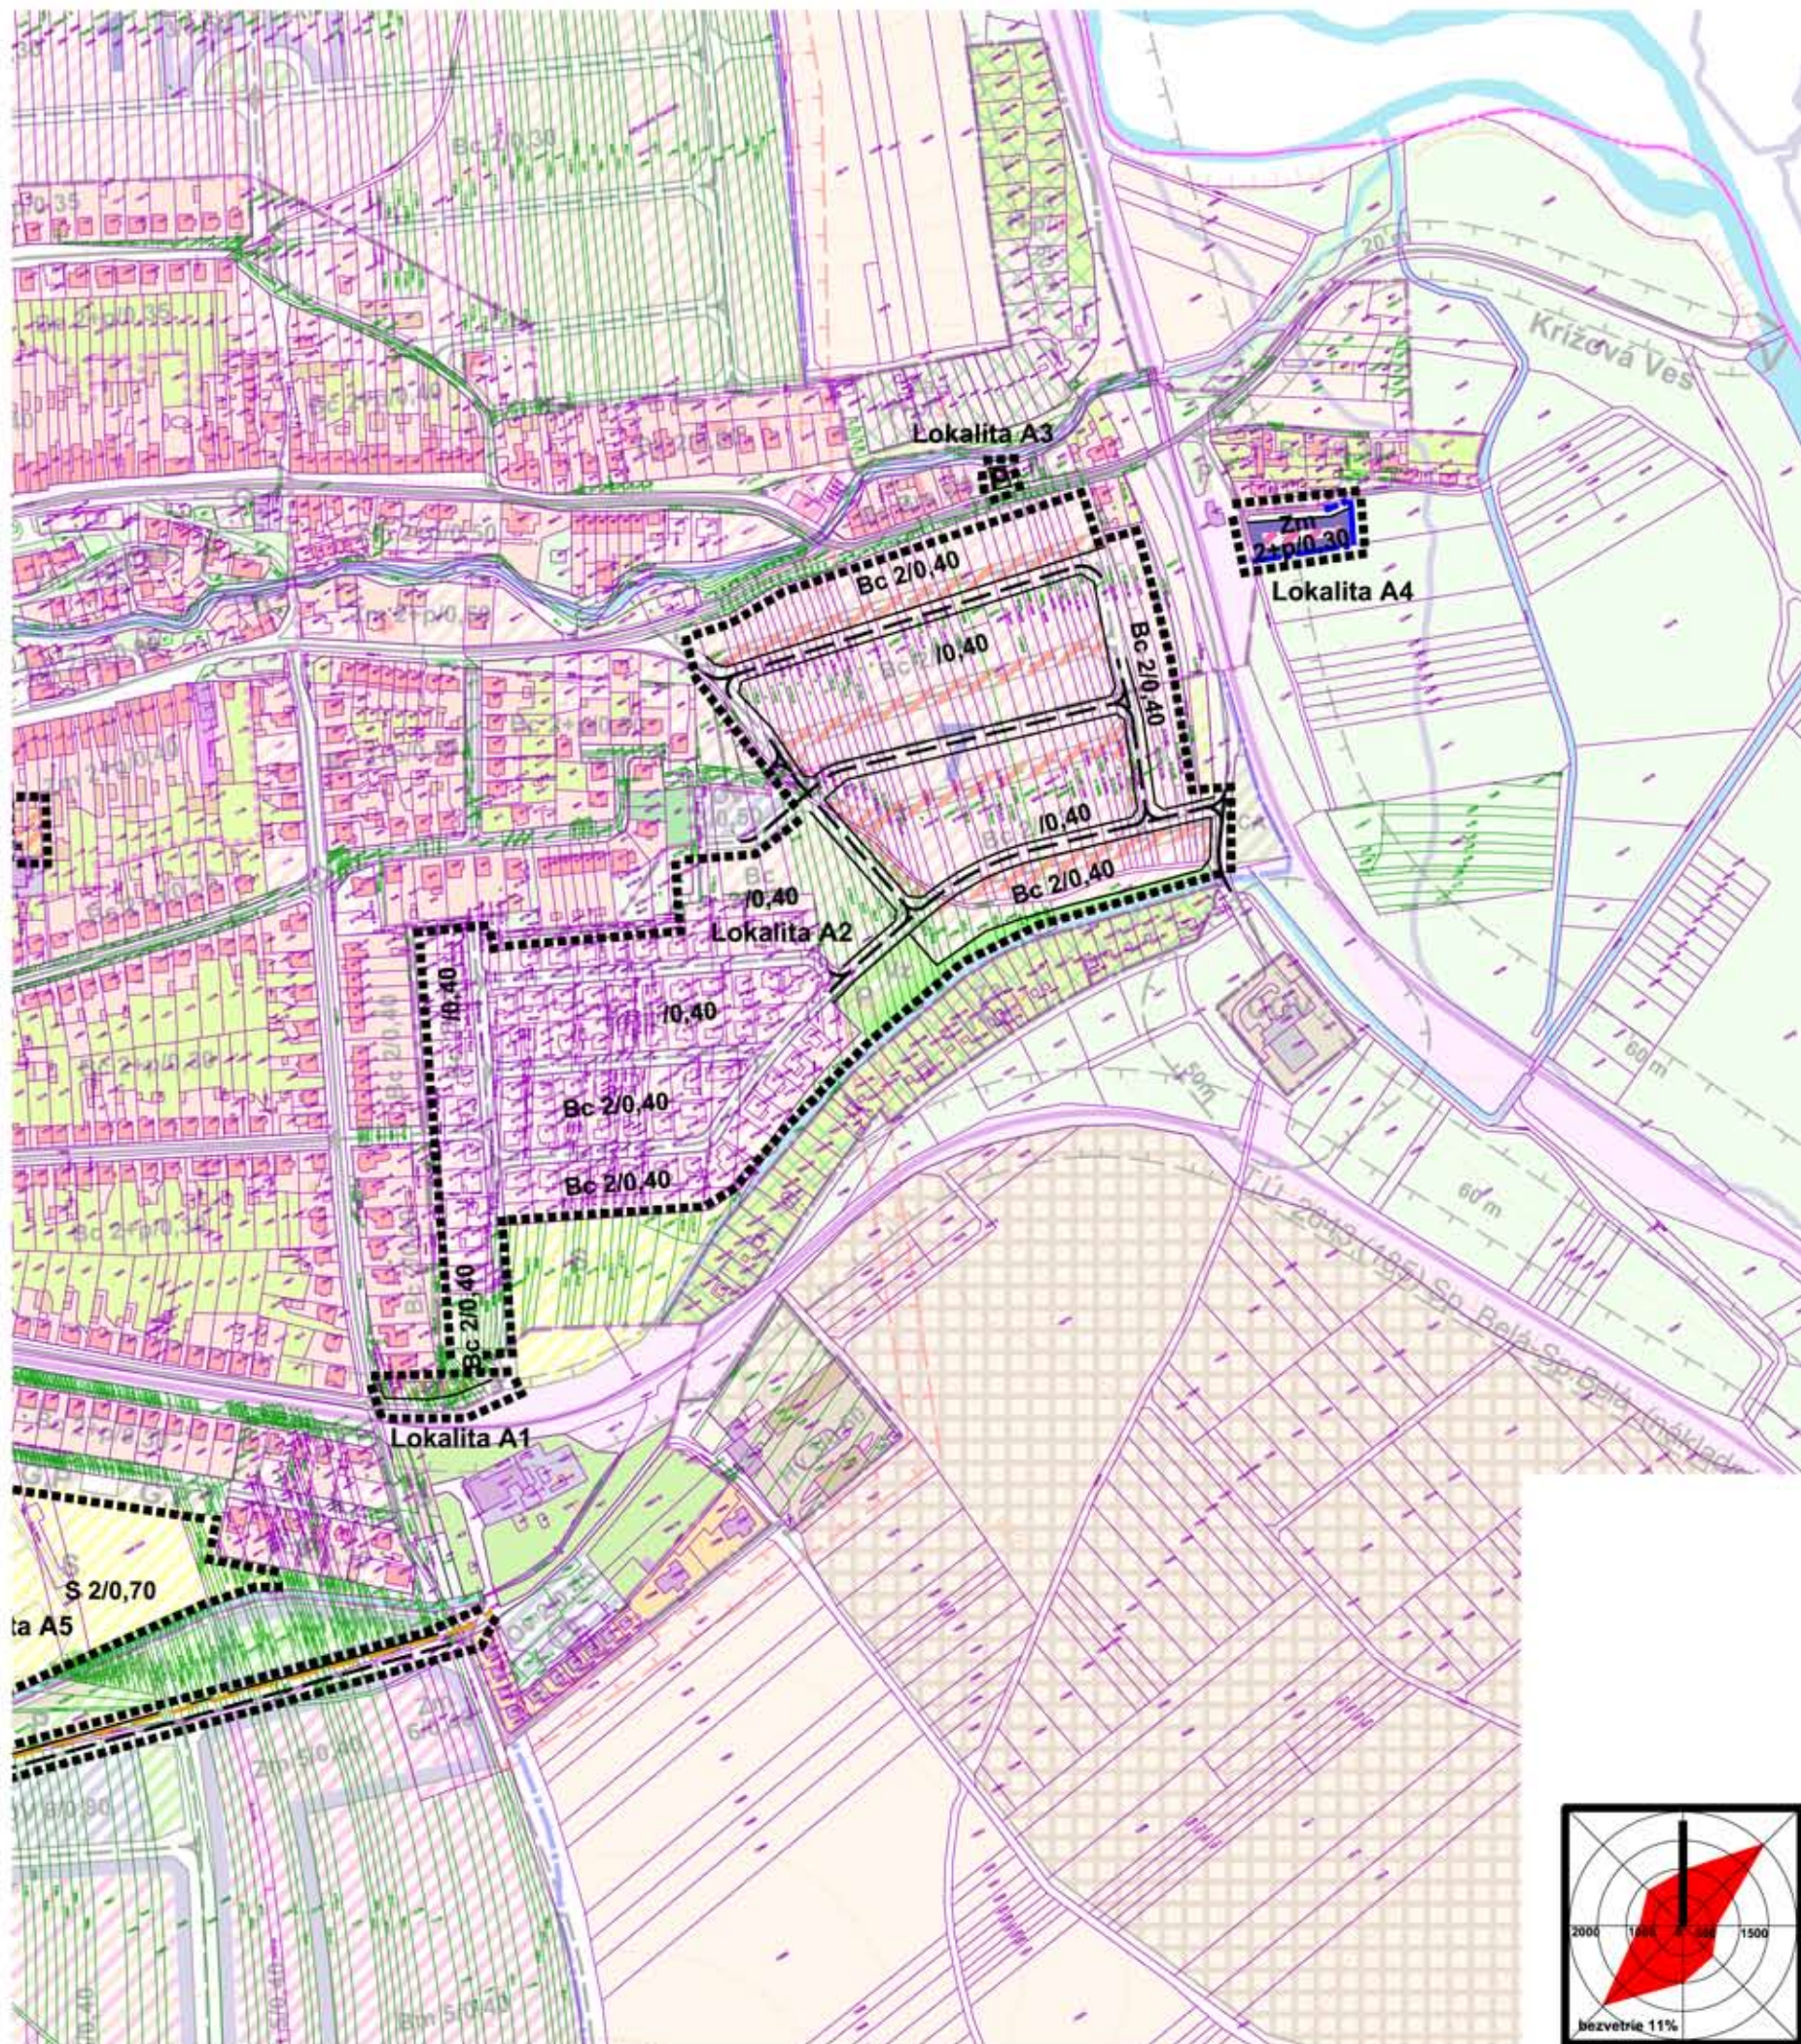

stav	plocha ostatnej zelene
návrh	hranica riešenej lokality
	hranica súčasne zastavaného územia
	polyfunkčná plocha občianskej vybavenosti a mestského bývania v bytových domoch Zm
	plocha čistého bývania v rodinných domoch Bc
	plocha technickej vybavenosti a statickej dopravy
	miestna obslužná cesta
	cyklistická cesta

regulačný kód prípustného stavebného využitia plôch


Zm	zmiešaná mestská plocha (s polyfunkčnou zástavbou)
Bc	plocha čistého bývania v rodinných domoch
Ov	plocha občianskej vybavenosti
2/0,35	max. nadzemná podlažnosť/max. zastavanosť pozemku

označenie druhu verejnej, občianskej, dopravnej a technickej vybavenosti

P parkovisko

ZaD č.6 ÚPN mesta Spišská Belá
schválené MsZ uznesením č.110/2026, zo dňa 02.07.2026.
Záväzná časť ÚPN mesta Spišská Belá vyhlásená
VZN č.1/2026, schválená MsZ
uznesením č.111/2026, zo dňa 02.07.2026.

Ing. Mgr. Peter Zibura
primátor mesta

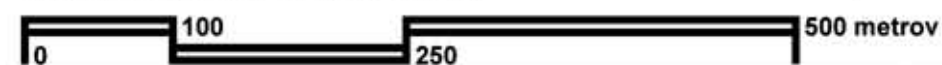

obsah výkresu	Komplexný urbanistický návrh zastavaného územia	mierka 1:5 000
---------------	--	--------------------------

názov dokumentácie
**Zmeny a doplnky č.6
územného plánu mesta SPIŠSKÁ BELÁ**

architektonické štúdio	ADM	hlavný riešiteľ / autor	Ing.arch. Dušan Marek	číslo výkresu	4a1
	Starozagorská ul.11 040 23 Košice tel.: 0905 892932 adm@marek@gmail.com	zodpovedný projektant	Ing.arch. Jakub Marek		
		vypracoval	Ing.arch. Jakub Marek		
druh projektu	ÚPD	formát	2xA4		
číslo zákazky	012025	dátum	2026		