


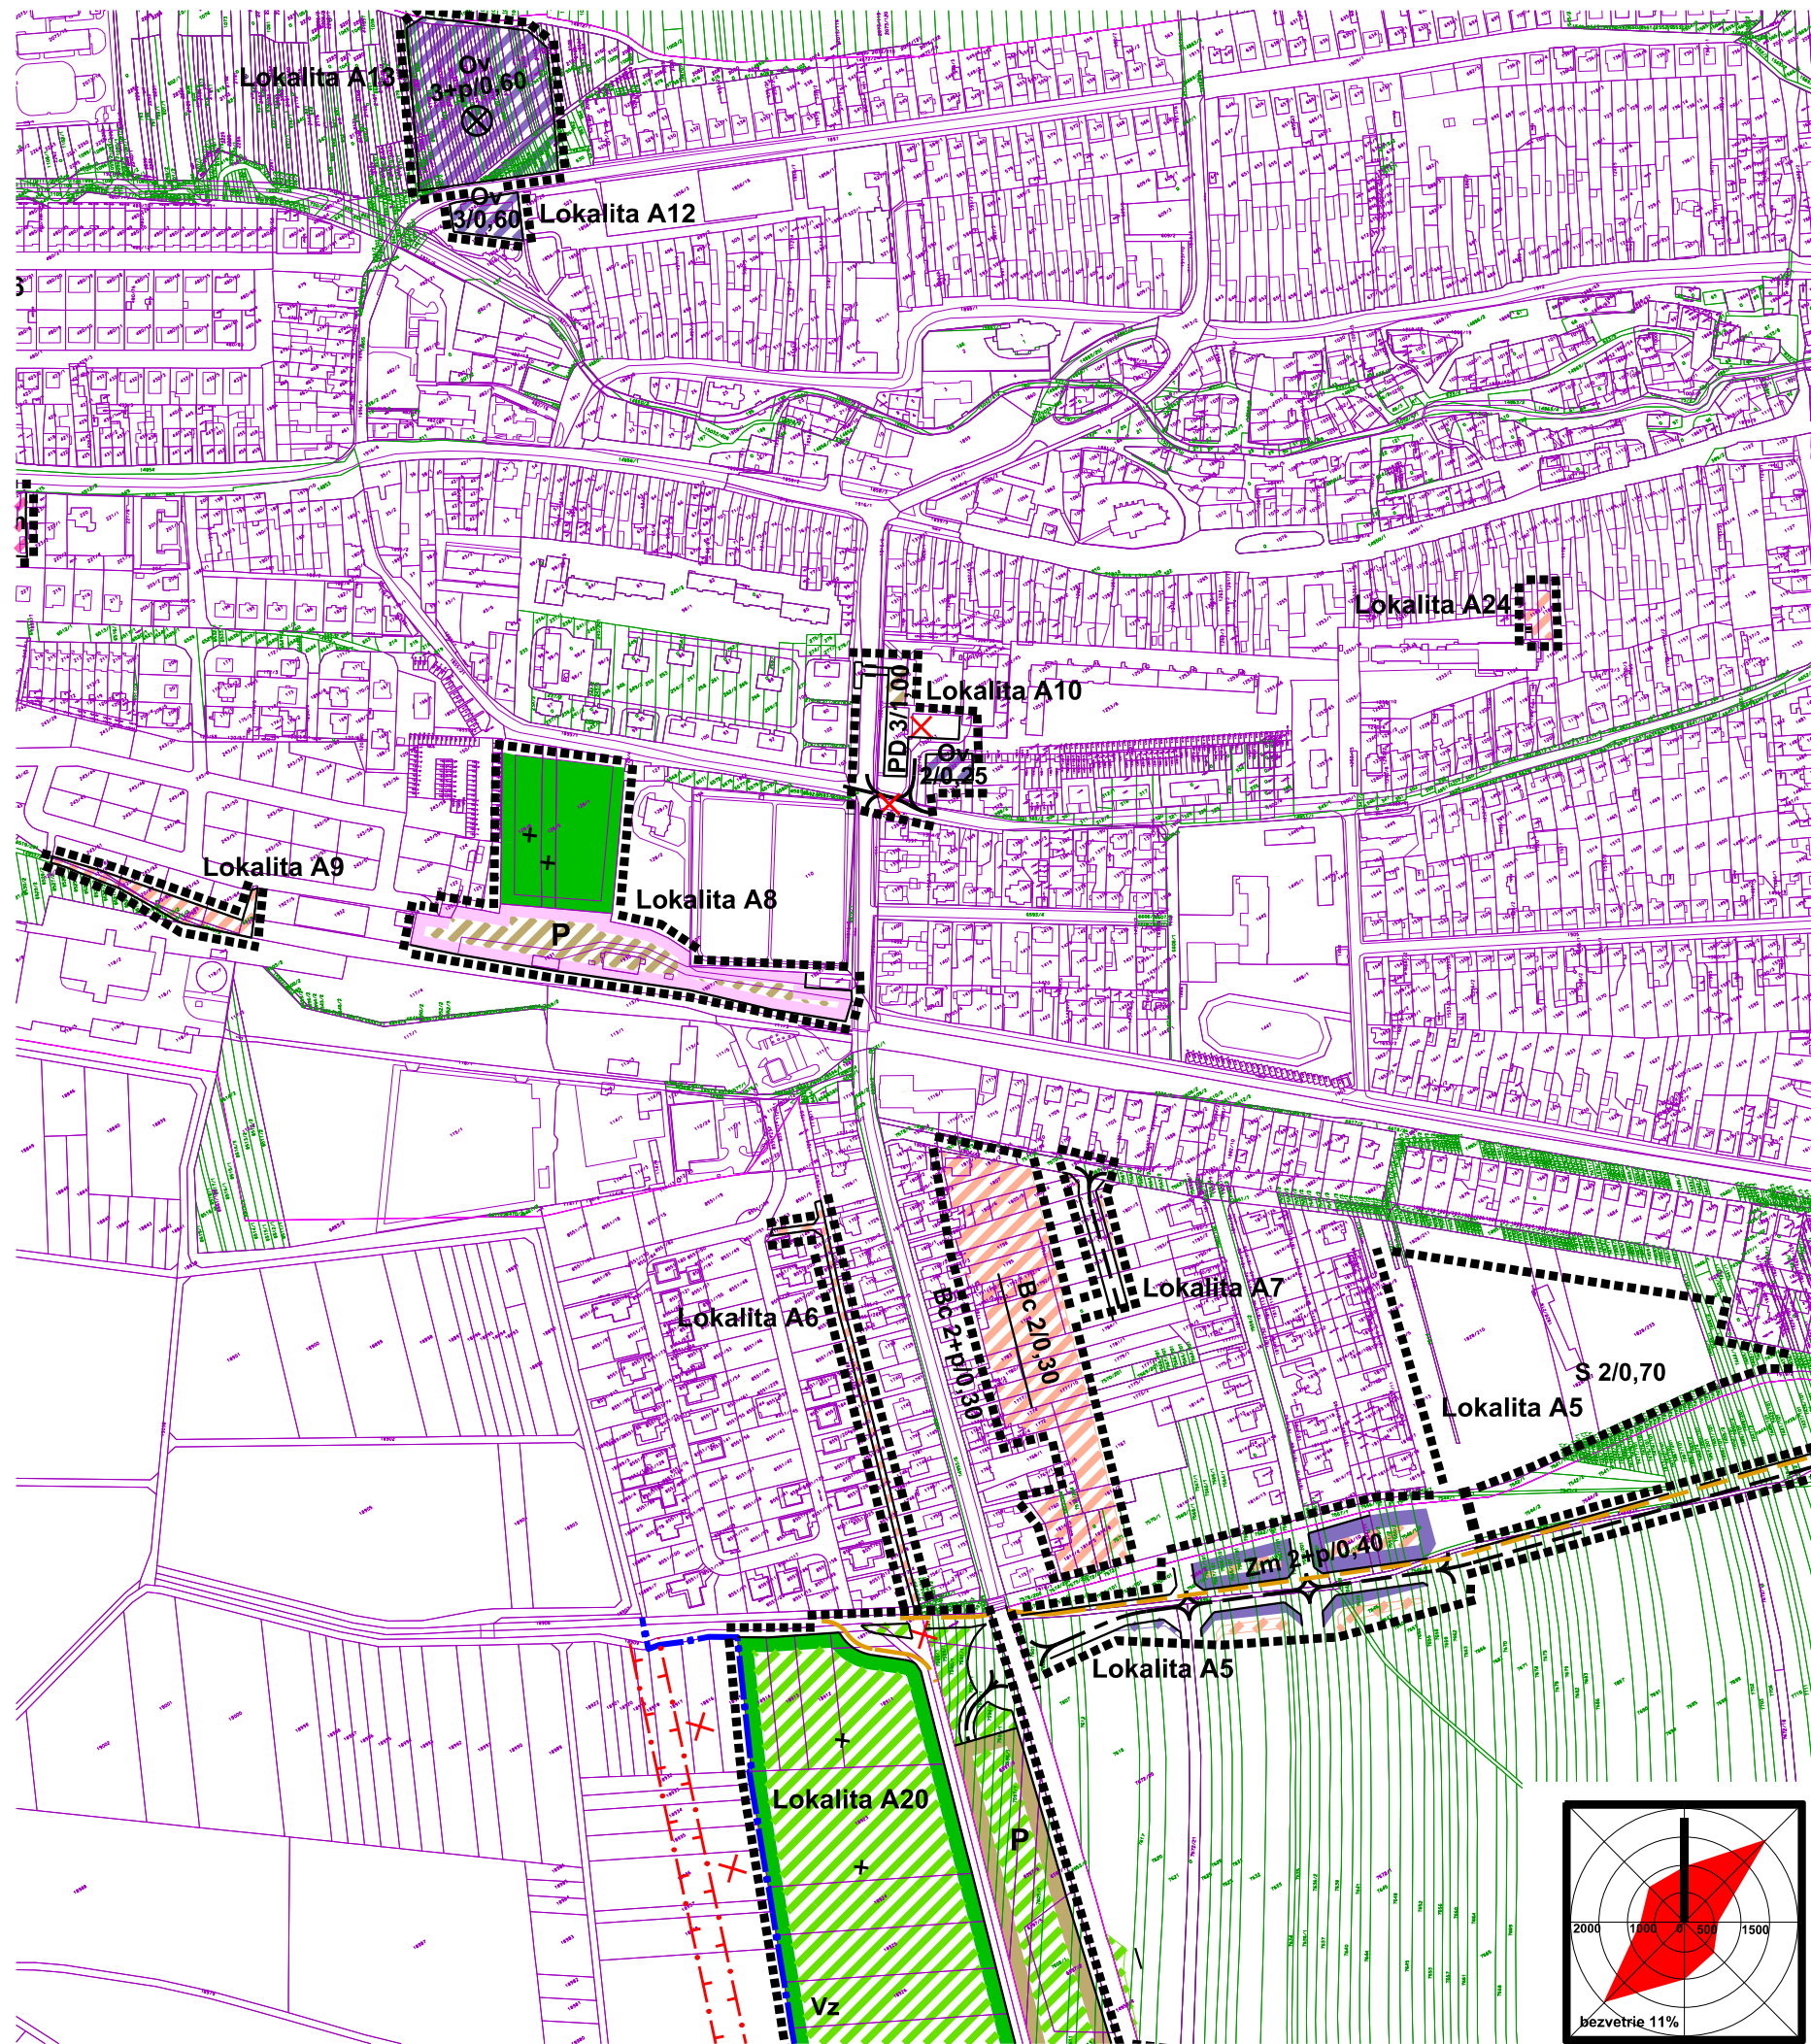

stav

++

placha cintorína

návrh

—+—

hranica súčasne zastavaného územia

.....

hranica riešenej lokality

placha čistého bývania v rodinných domoch Bc

placha občianskej vybavenosti Ov

polyfunkčná placha občianskej vybavenosti a čistého bývania v rodinných domoch Zm

polyfunkčná placha železnice technickej vybavenosti a statickej dopravy

placha technickej vybavenosti a statickej dopravy

polyfunkčná placha cintorína a verejnej zelene

placha statickej dopravy a verejnej zelene P/Vz

placha verejnej, ochrannej a izolačnej zelene Vz

— — —

miestna obslužná cesta

— — —

cyklistická cesta

—+—+—

navrhované ochranné VN vedenia

—X—

jestvujúca miestna obslužná cesta na zrušenie

—+—

nadchod pre chodcov

—X—+—

navrhované ochranné VN vedenia na zrušenie

Zm

zmiešaná mestská placha (s polyfunkčnou zástavbou)

Bc

placha čistého bývania v rodinných domoch

Ov

placha občianskej vybavenosti

2/0,35

max. nadzemná podlažnosť/max. zastavanosť pozemku

označenie druhu verejnej, občianskej, dopravnej a technickej vybavenosti

zariadenia sociálnej starostlivosti a služieb

P

parkovisko

PD

parkovací dom

parkovisko na zrušenie

ZaD č.6 ÚPN mesta Spišská Belá
schválené MsZ uznesením č.110/2026, zo dňa 02.07.2026.
Záväzná časť ÚPN mesta Spišská Belá vyhlásená
VZN č.1/2026, schválená MsZ
uznesením č.111/2026, zo dňa 02.07.2026.

Ing. Mgr. Peter Zibura
primátor mesta

0100250metrov

obsah výkresu

Komplexný urbanistický návrh
zastavaného územia

mierka

1:5 000

ADM

Starozagorská ul.11
040 23 Košice
tel.: 0905 892932
adm@admstudio.sk

názov dokumentácie

Zmeny a doplnky č.6
územného plánu mesta SPIŠSKÁ BELÁ

lokality A5-A13, A16,
A20, A24

hlavný riešiteľ / autor

Ing.arch. Dušan Marek

zodpovedný projektant

Ing.arch. Jakub Marek

vypracoval

Ing.arch. Jakub Marek

číslo výkresu

4a2

druh projektu

ÚPD

formát

2xA4

číslo zákazky

012025

dátum

2026